



FABBRICATO "A"
PIANTA PIANO TERRA

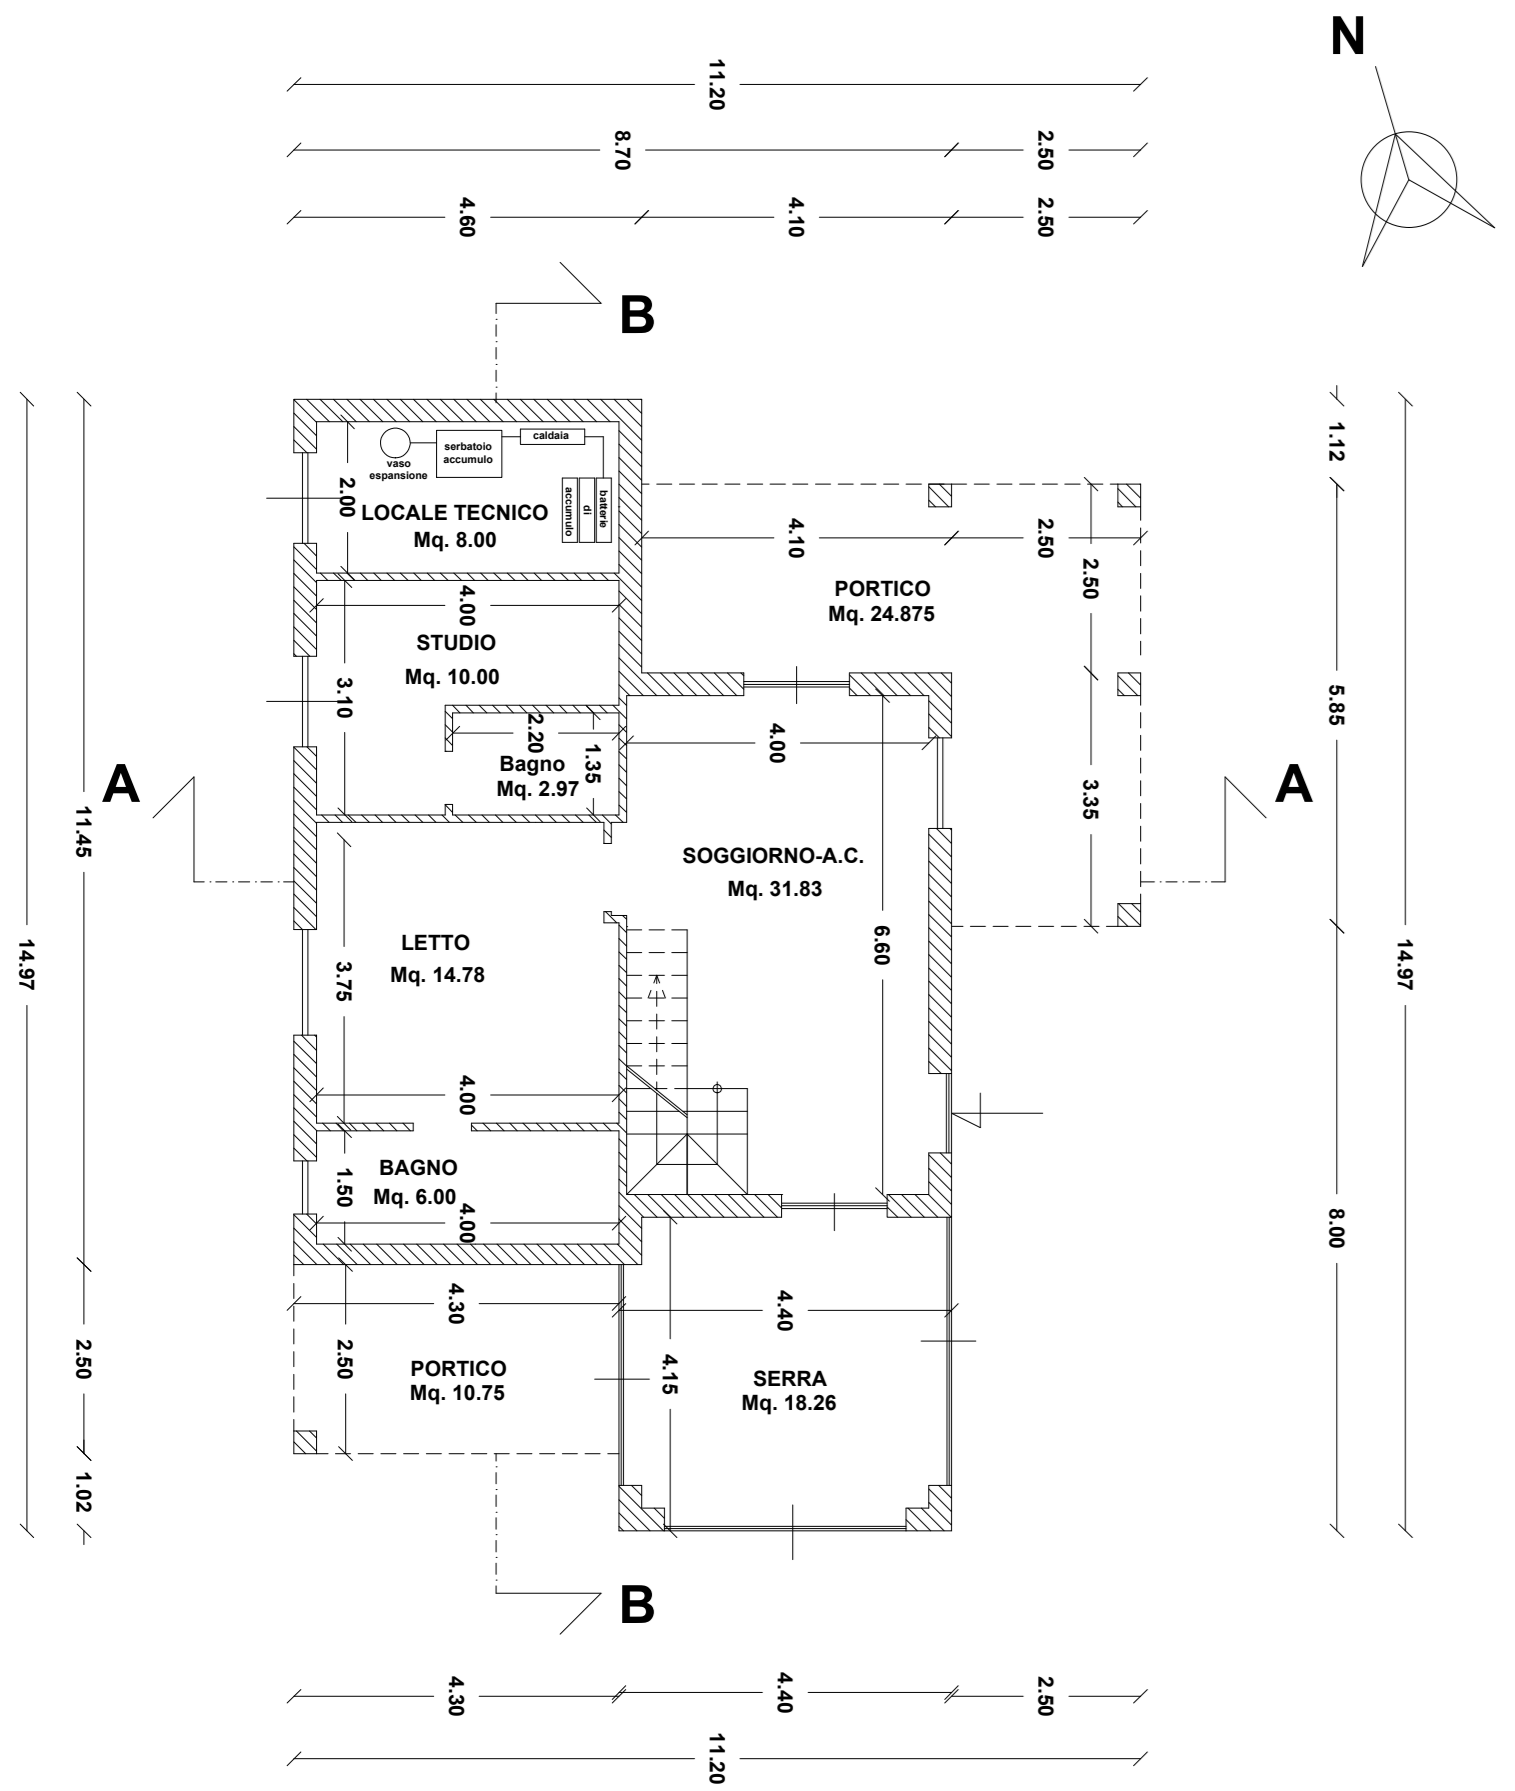

PIANTA PIANO PRIMO

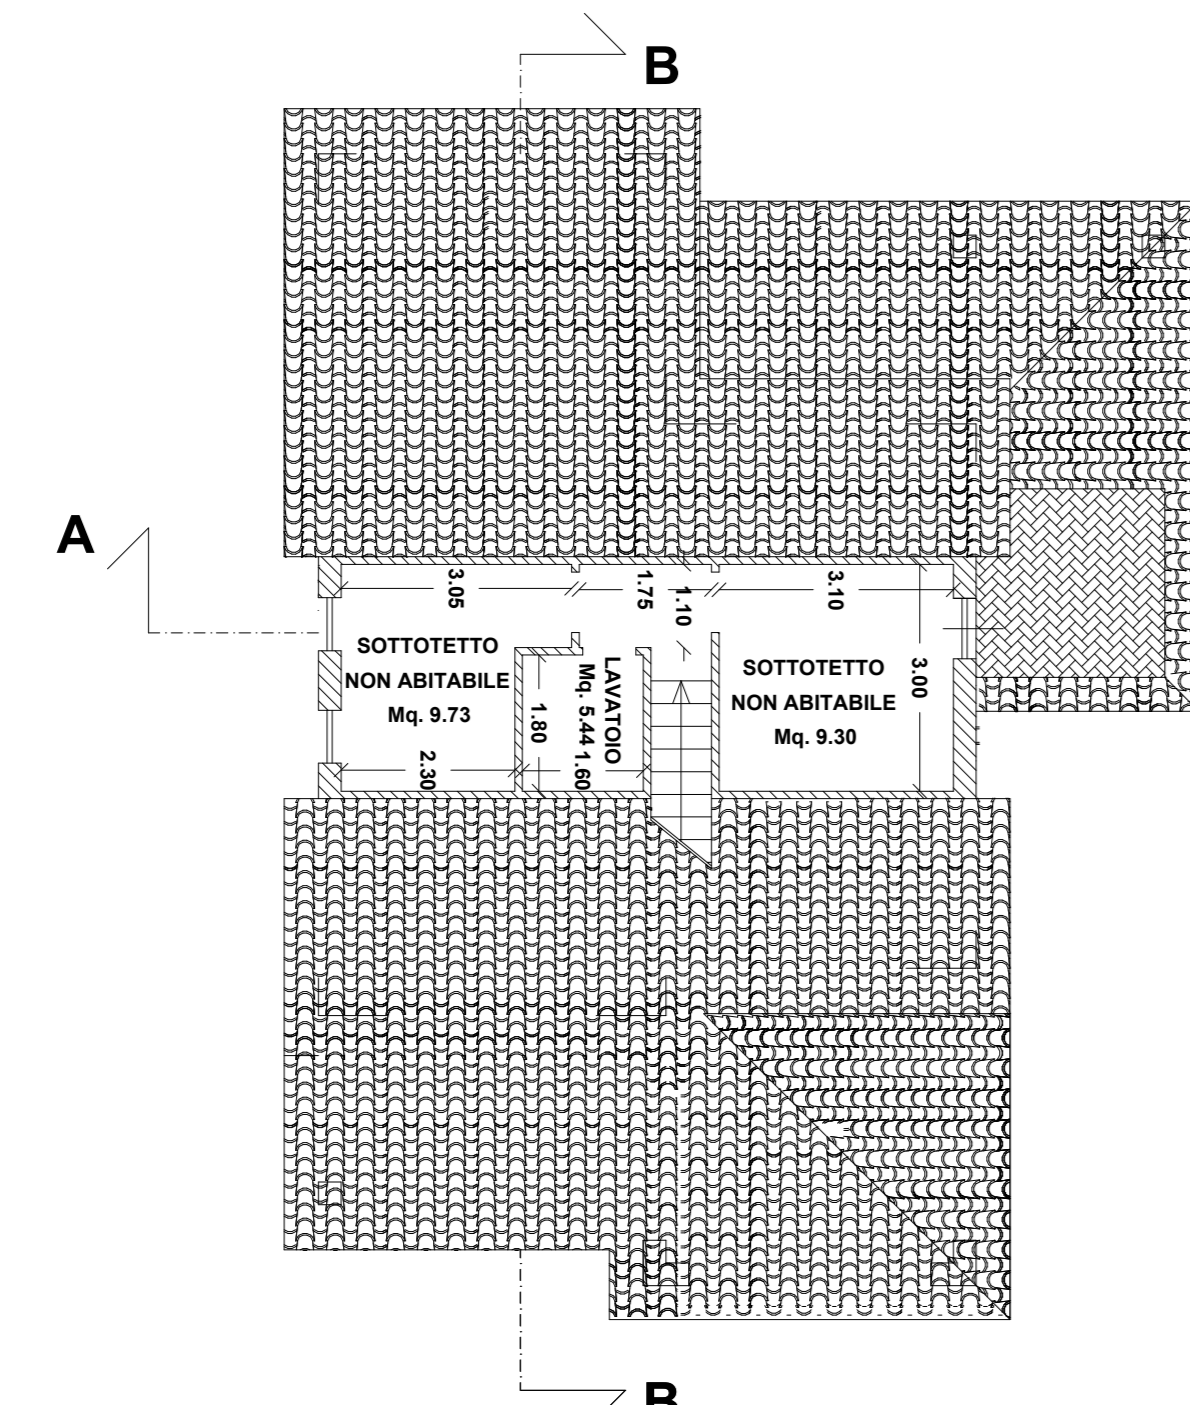

PIANTA COPERTURA



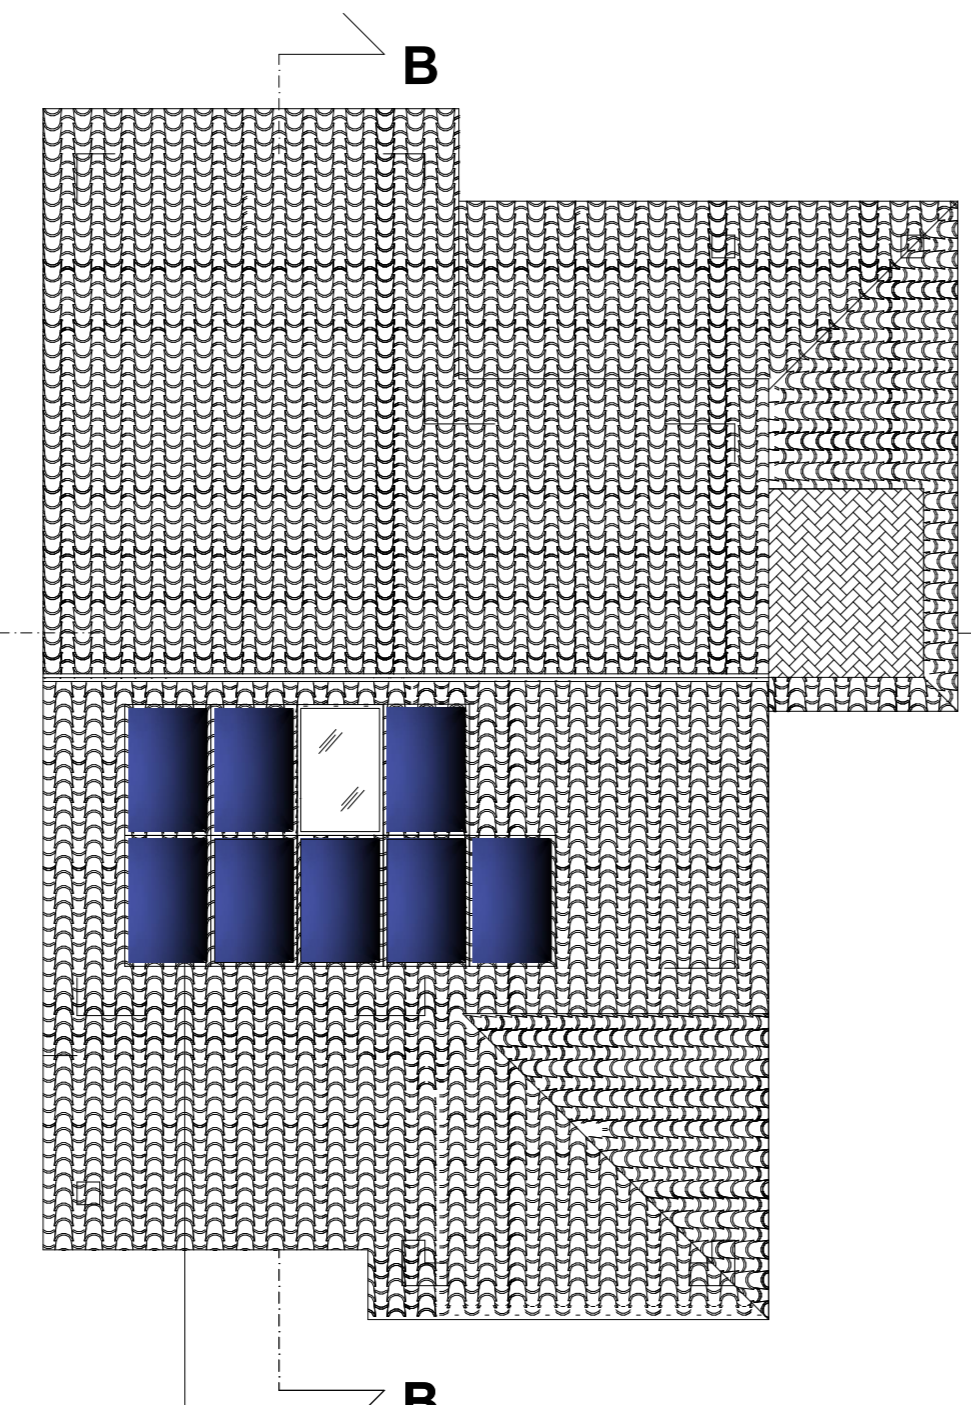


TABELLA SINOTTICA SUPERFICI FINESTRATE				
	DENOMINAZIONE AMBIENTI	SUPERFICIE AMBIENTI	SUPERFICIE FINESTRATA DI LEGGE	SUPERFICIE FINESTRATA PROGETTATA
SUPERFICIE RESIDENZIALE	SOGGIORNO + A.C.	Mq. 31.83	Mq. 3.97	Mq. 7.76
	LETTO	Mq. 14.78	Mq. 1.84	Mq. 2.03
	BAGNO	Mq. 6.00	Mq. 0.75	Mq. 1.01
SUPERFICIE COMMERCIALE	STUDIO	Mq. 10.00	Mq. 1.25	Mq. 2.58
	BAGNO	Mq. 2.97	-----	A.F.


PROSPETTO NORD

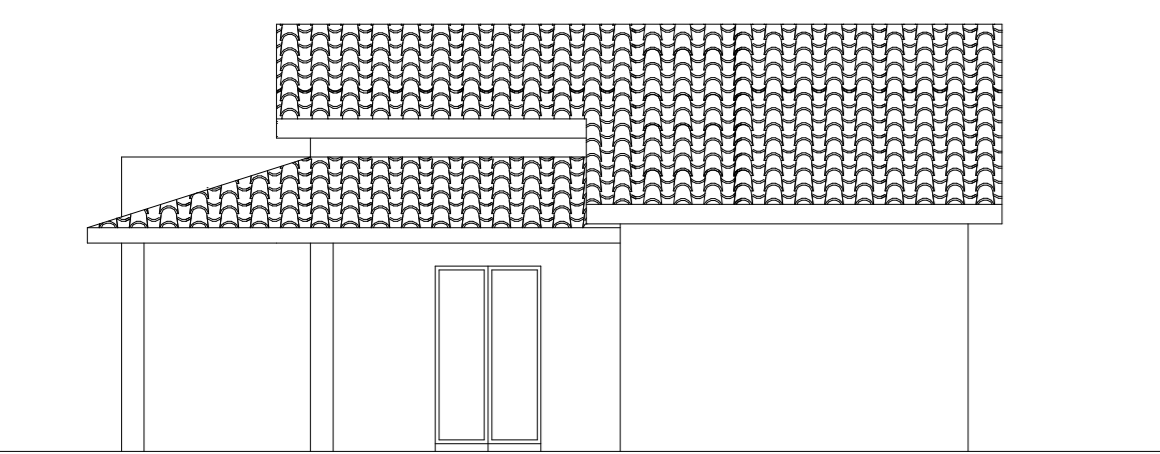


PROSPETTO EST

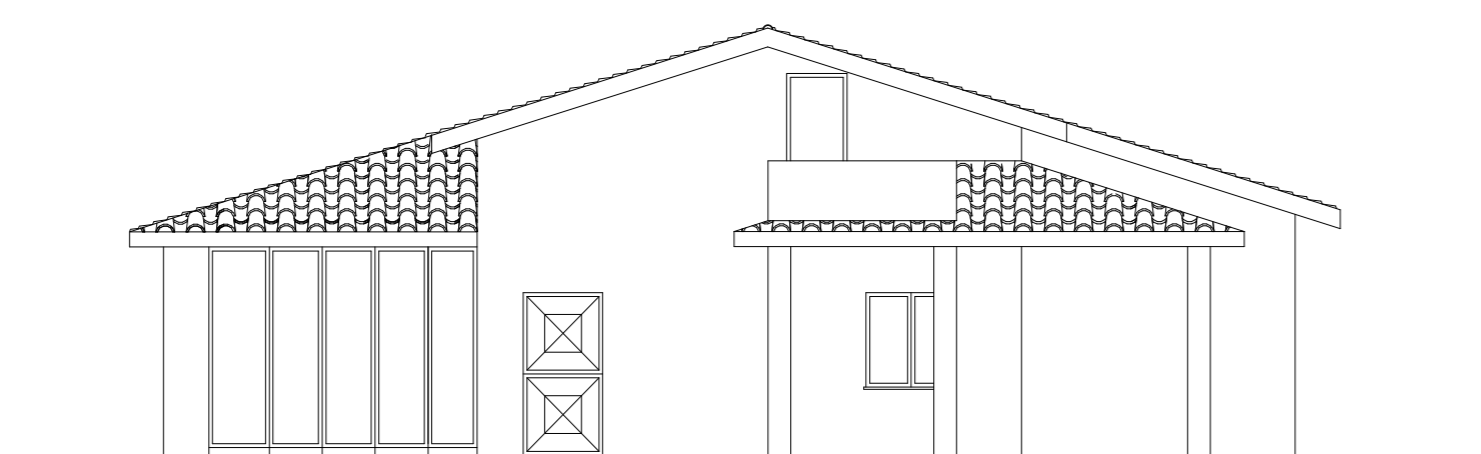


SEZIONE A-A

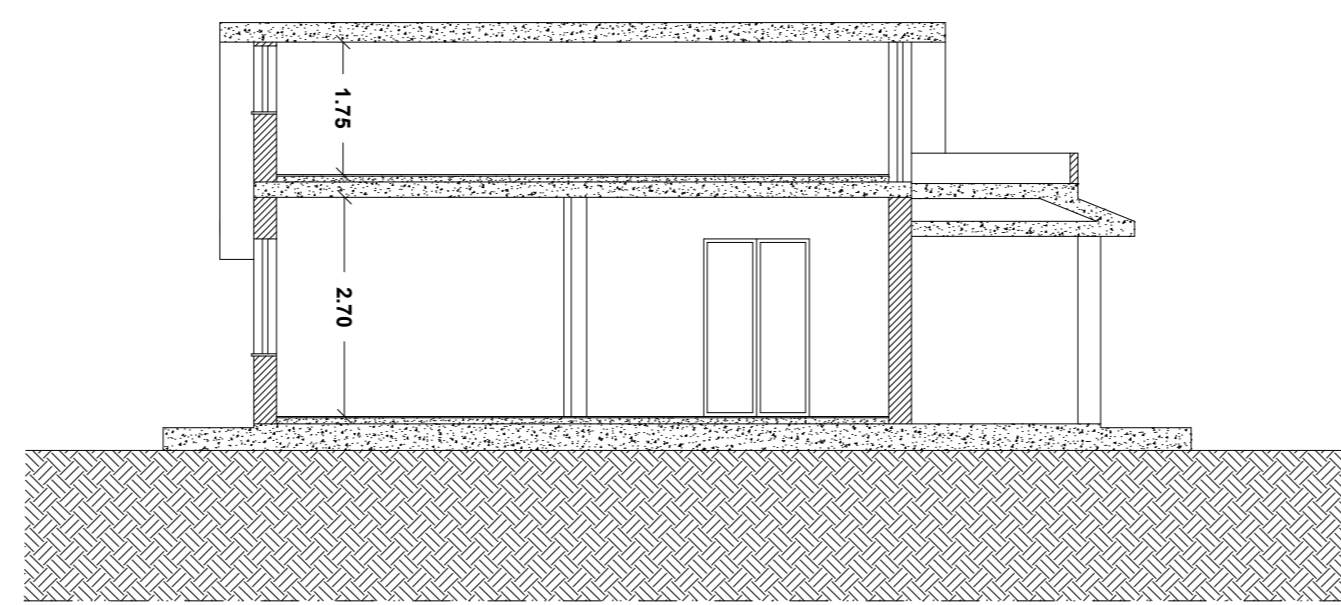


PROSPETTO SUD

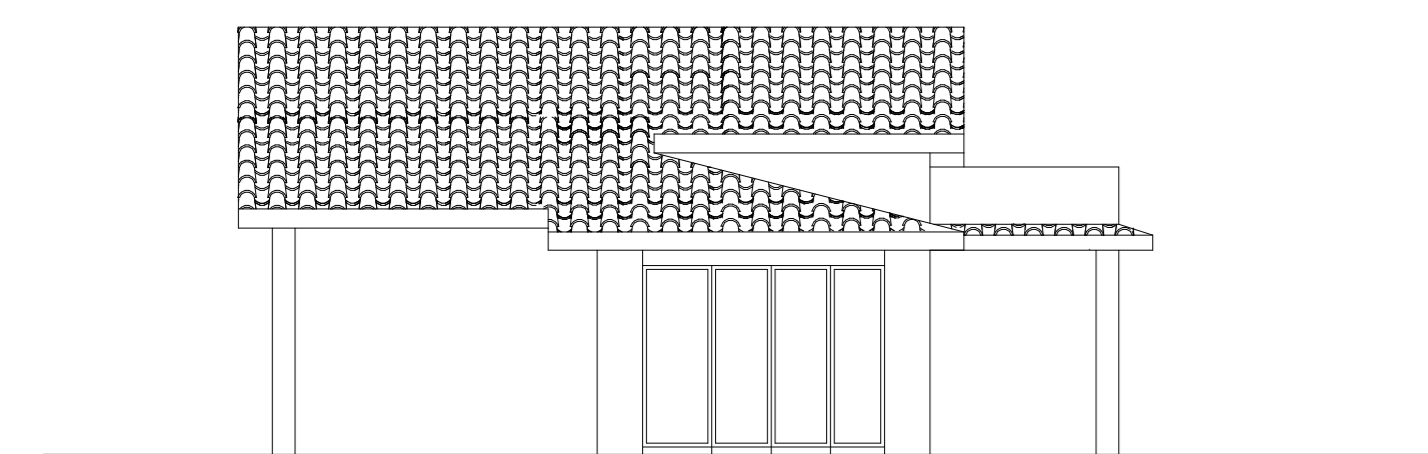

PROSPETTO OVEST

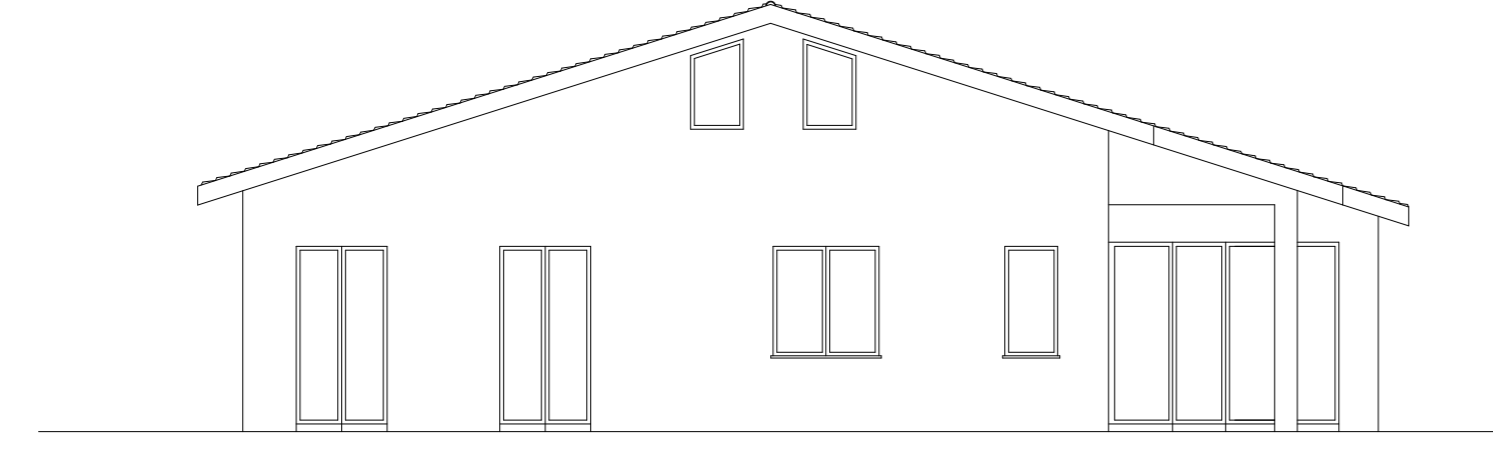


SEZIONE B-B

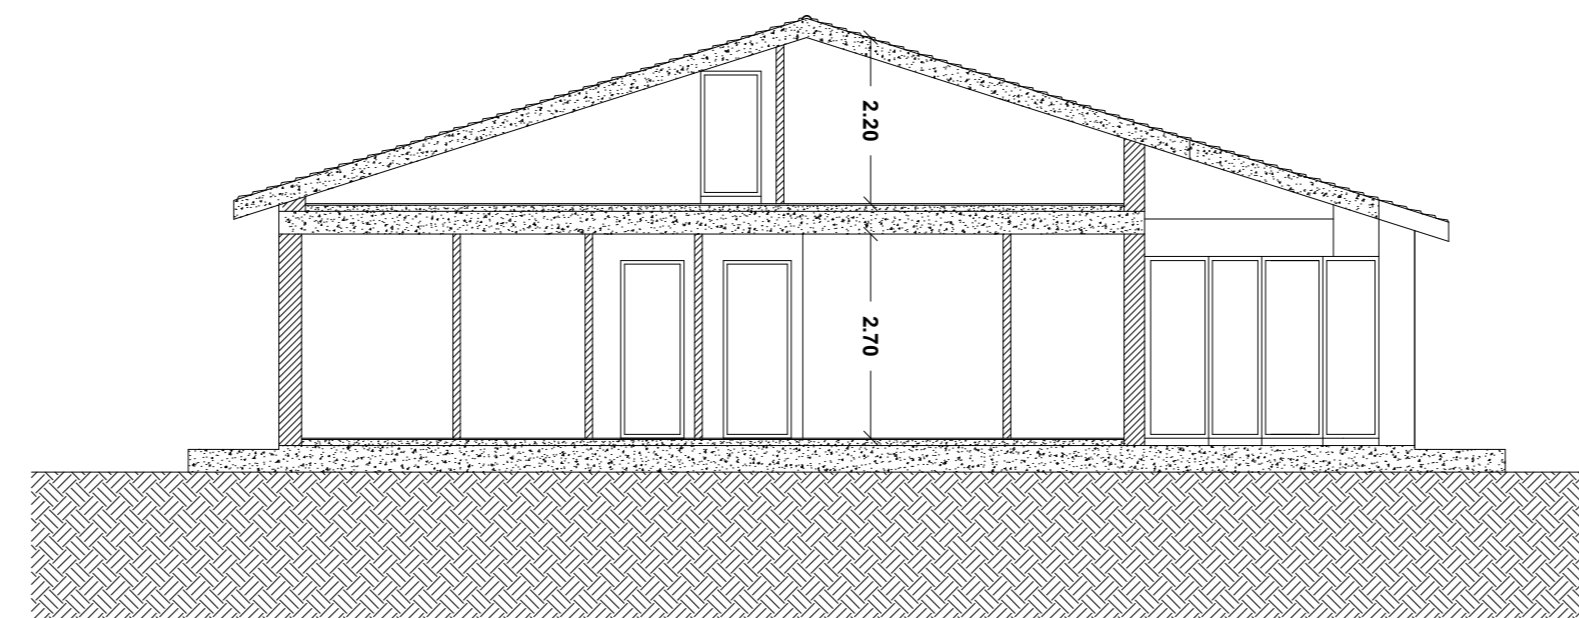

FABBRICATO "B"

PIANTA PIANO TERRA

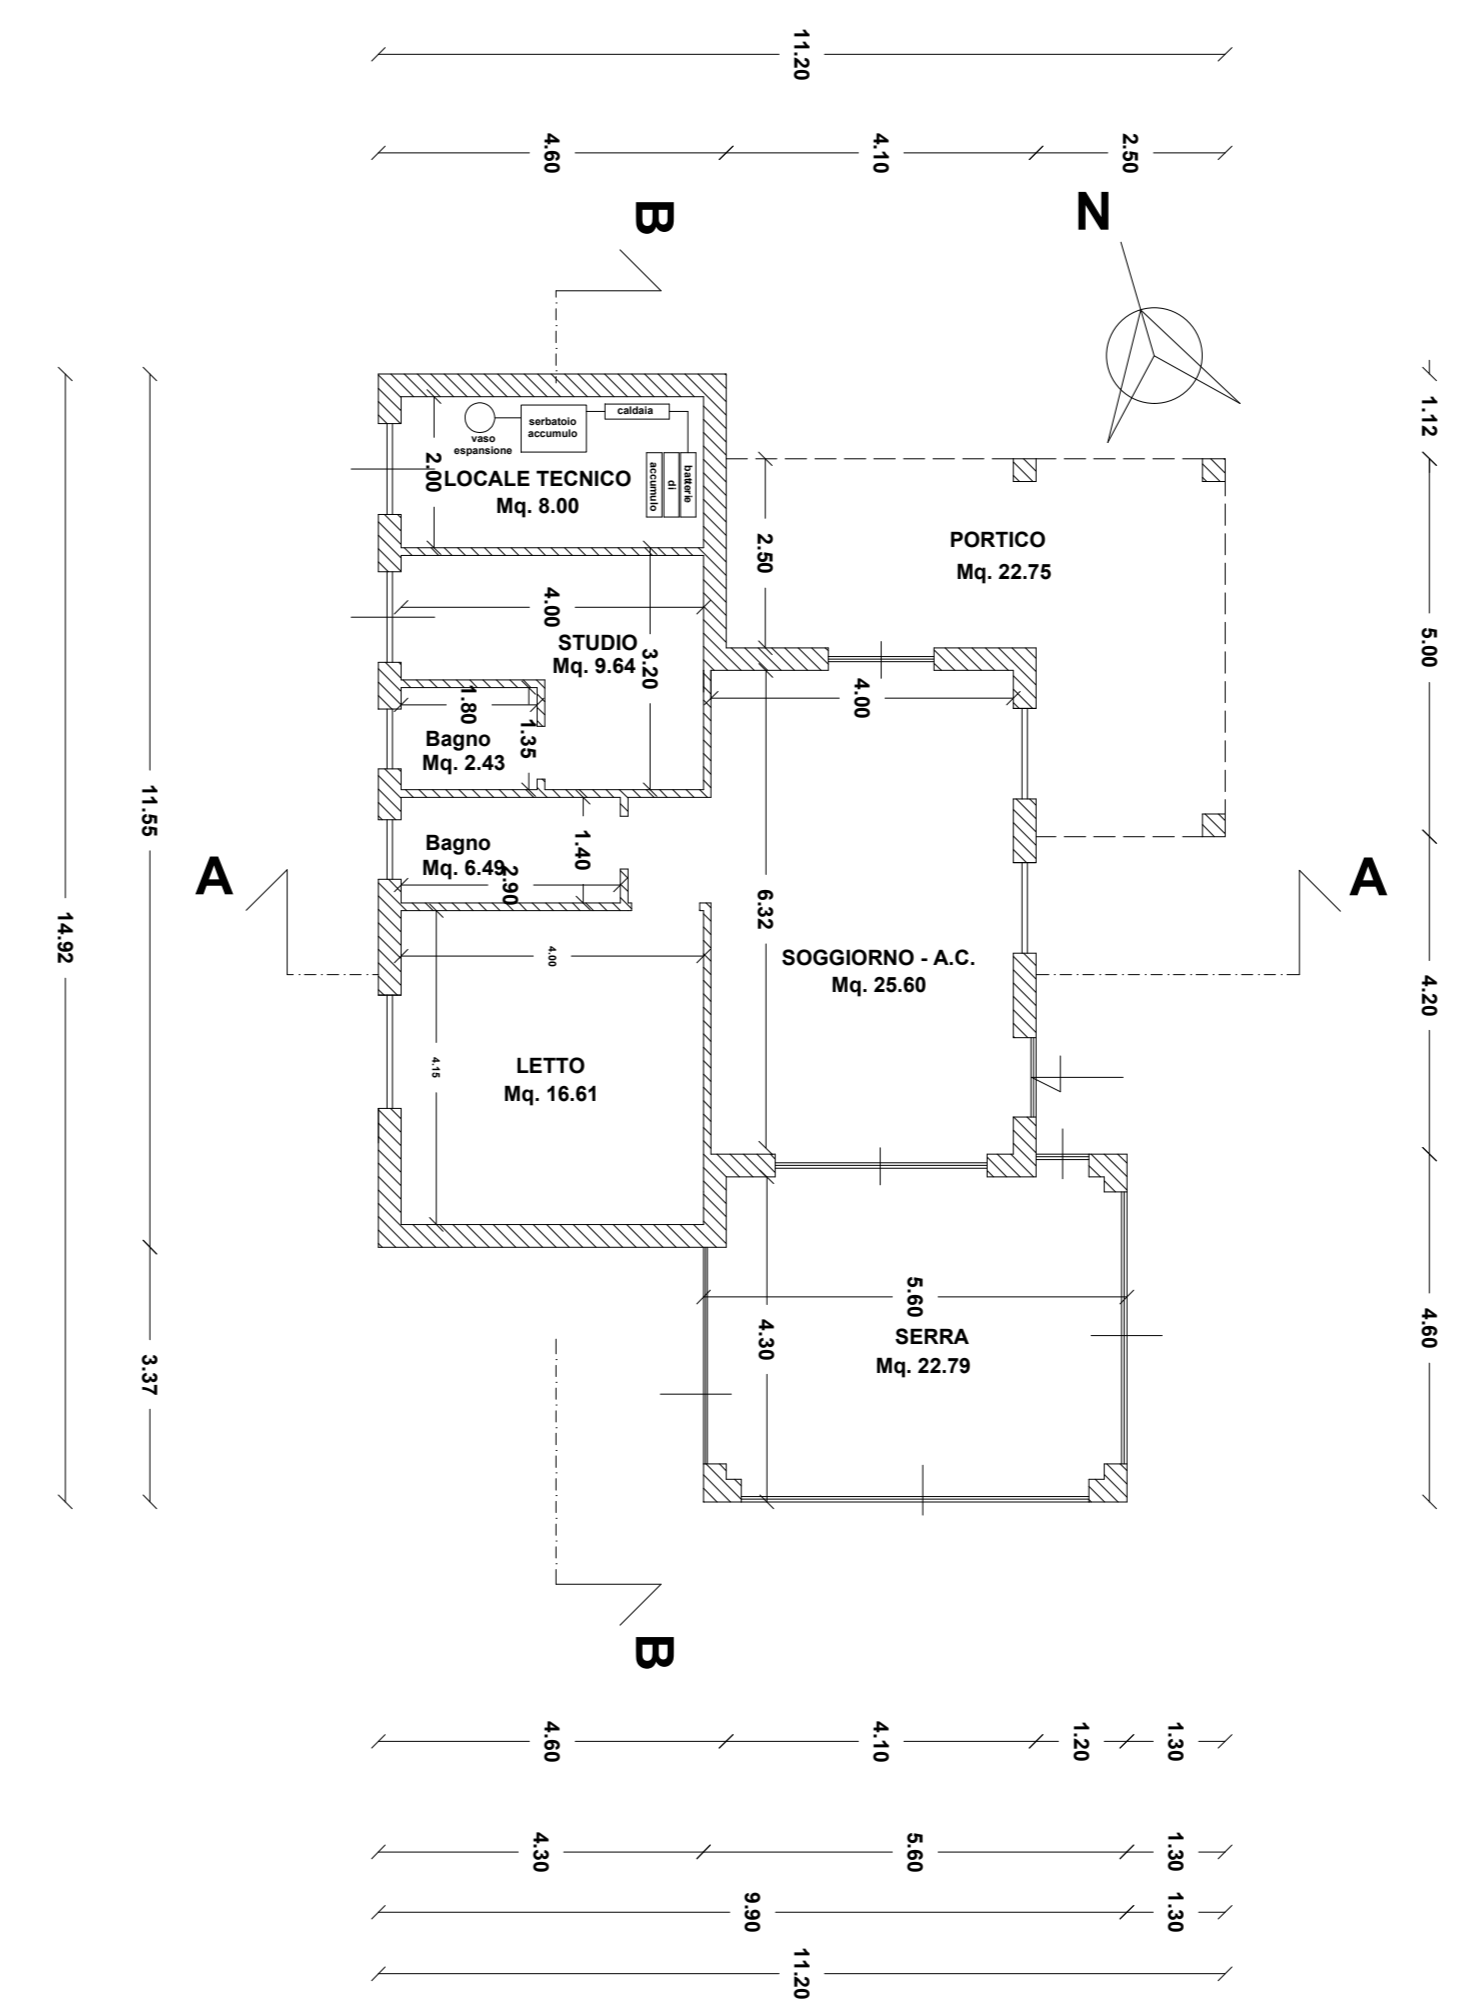

PIANTA COPERTURA



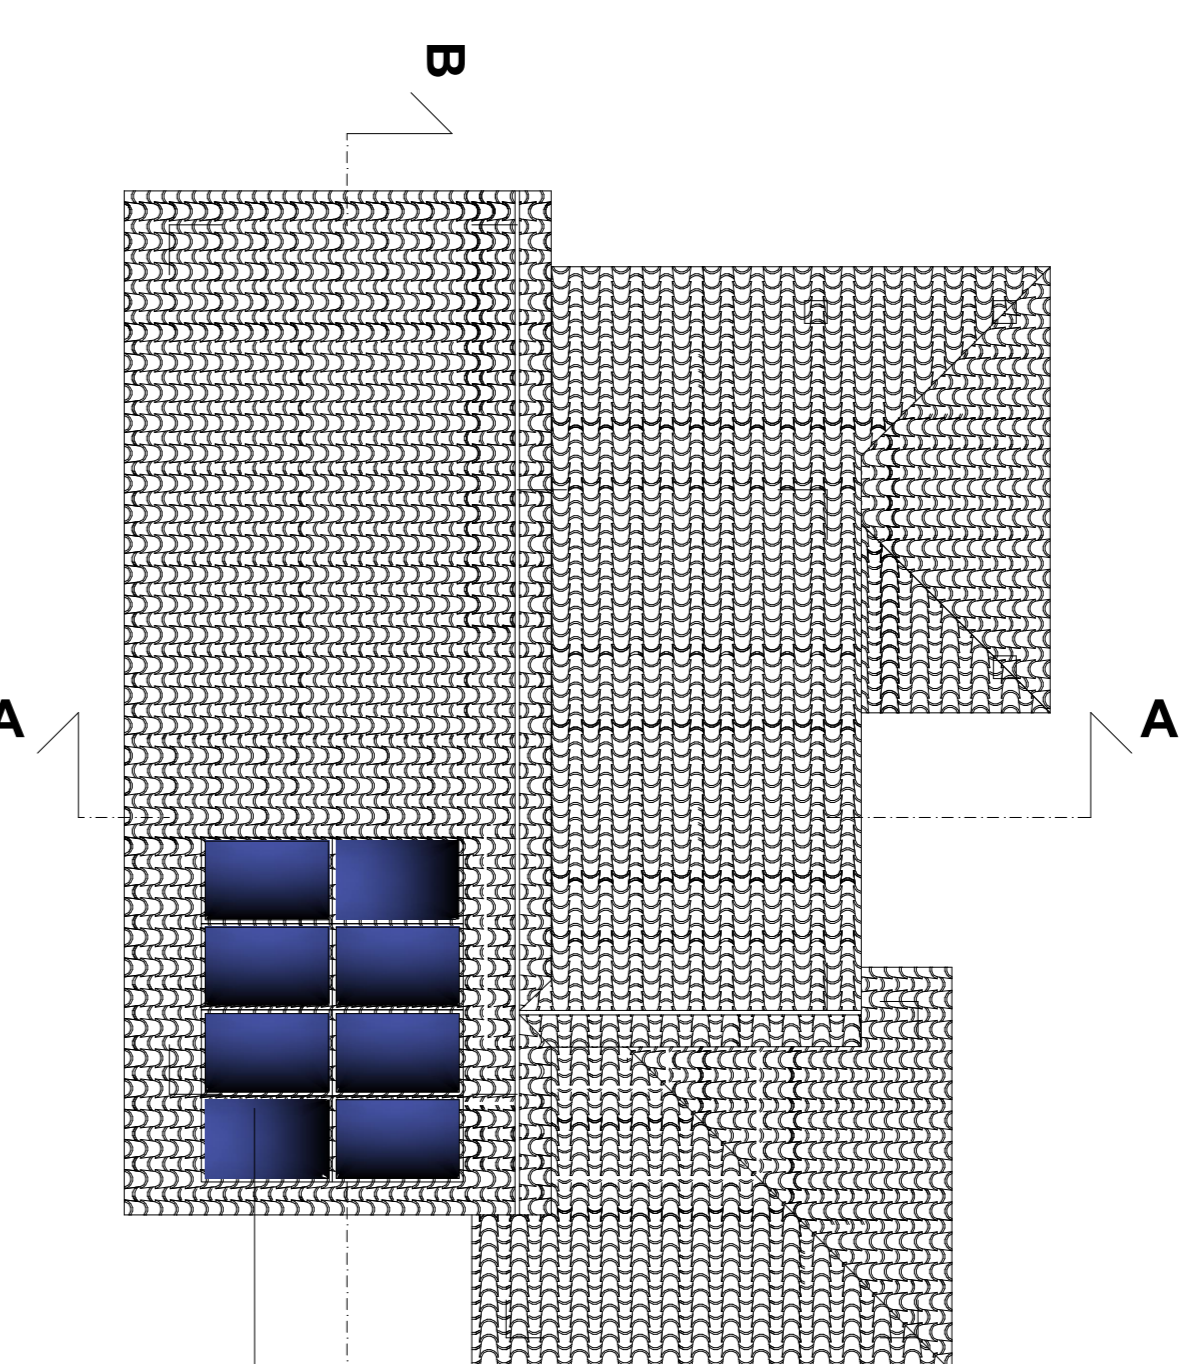


TABELLA SINOTTICA SUPERFICI FINESTRATE				
	DENOMINAZIONE AMBIENTI	SUPERFICIE AMBIENTI	SUPERFICIE FINESTRATA DI LEGGE	SUPERFICIE FINESTRATA PROGETTATA
SUPERFICIE RESIDENZIALE	SOGGIORNO + A.C.	Mq. 25.60	Mq. 3.20	Mq. 9.69
	LETTO	Mq. 16.61	Mq. 2.07	Mq. 2.10
	BAGNO	Mq. 6.49	Mq. 0.81	Mq. 1.01
SUPERFICIE COMMERCIALE	STUDIO	Mq. 9.64	Mq. 1.20	Mq. 2.58
	BAGNO	Mq. 2.43	Mq. 0.30	Mq. 1.01


PROSPETTO SUD

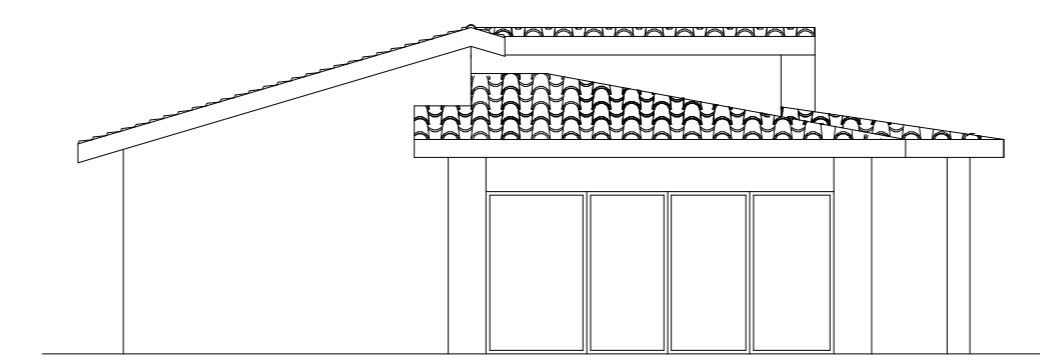


PROSPETTO NORD

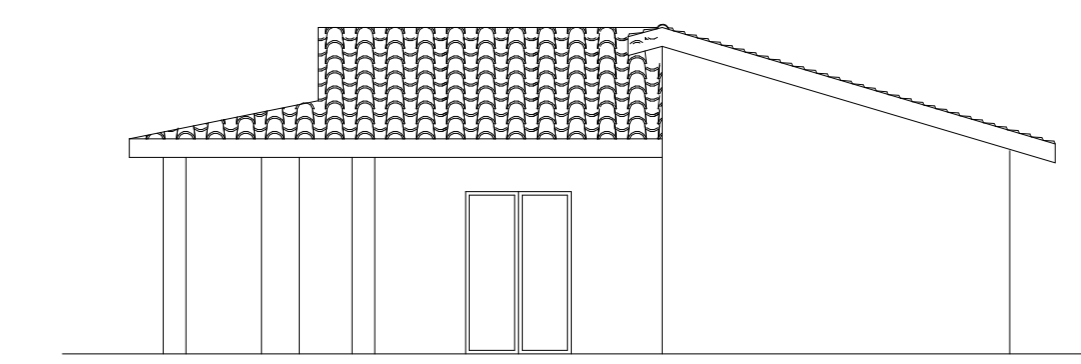


SEZIONE A-A

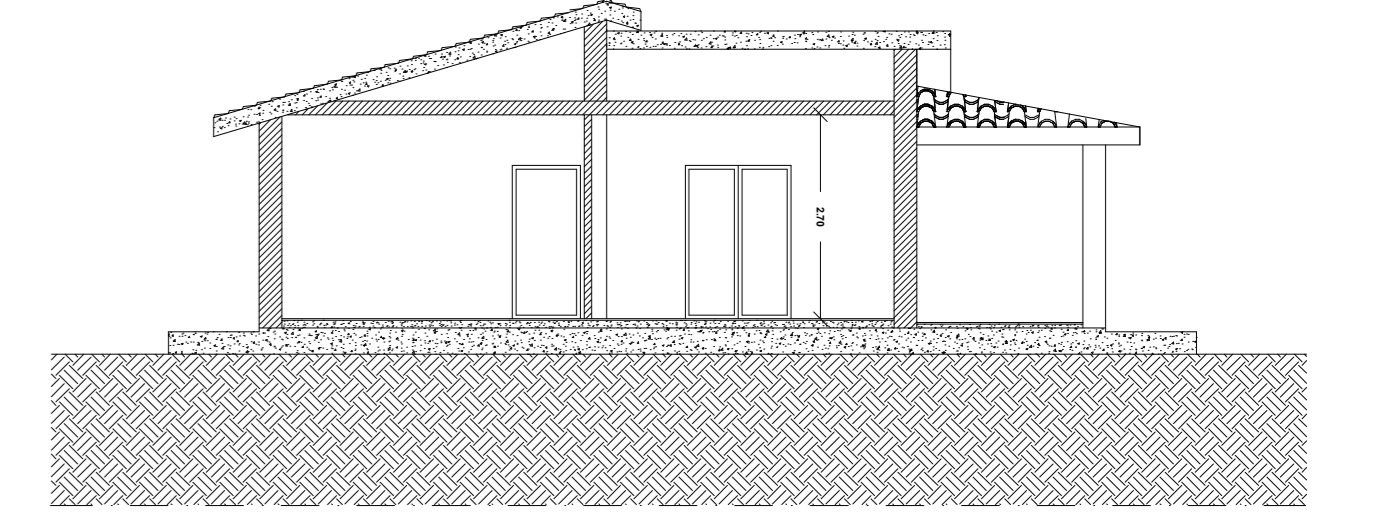

PROSPETTO EST

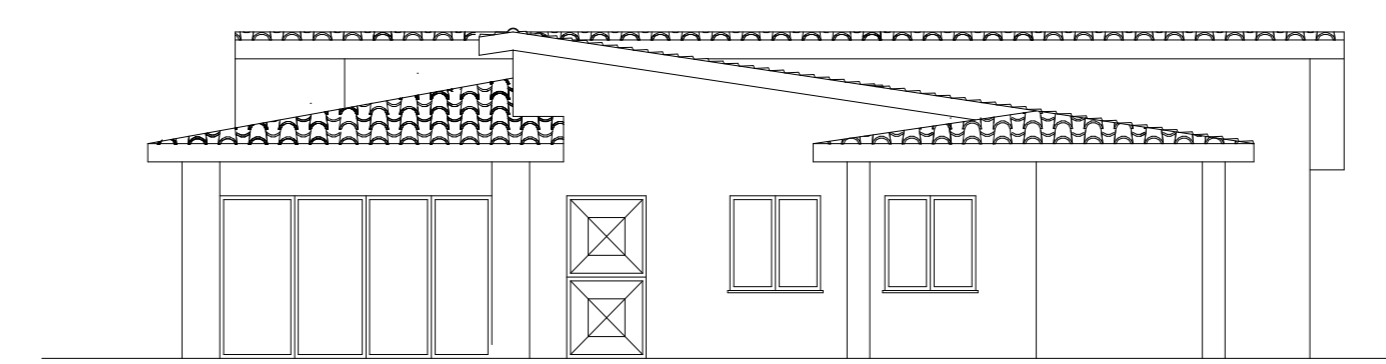

PROSPETTO OVEST

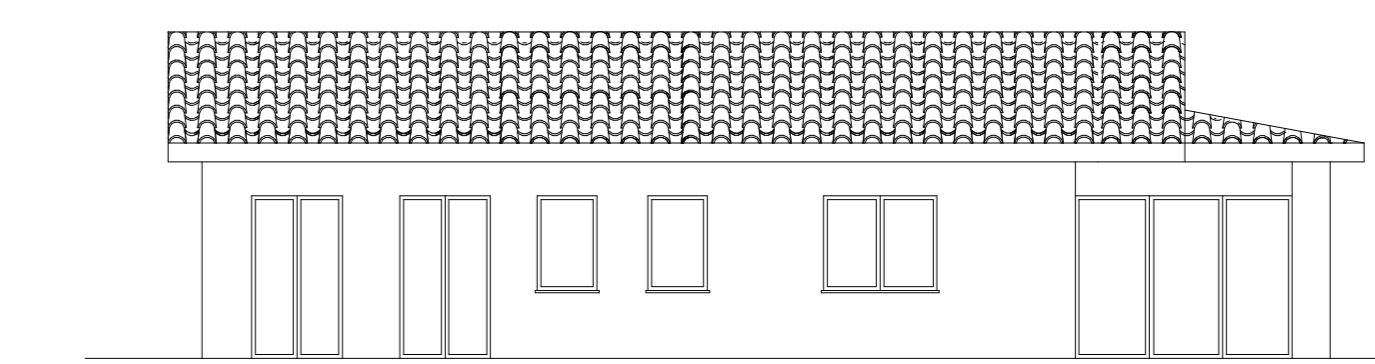

SEZIONE B-B

