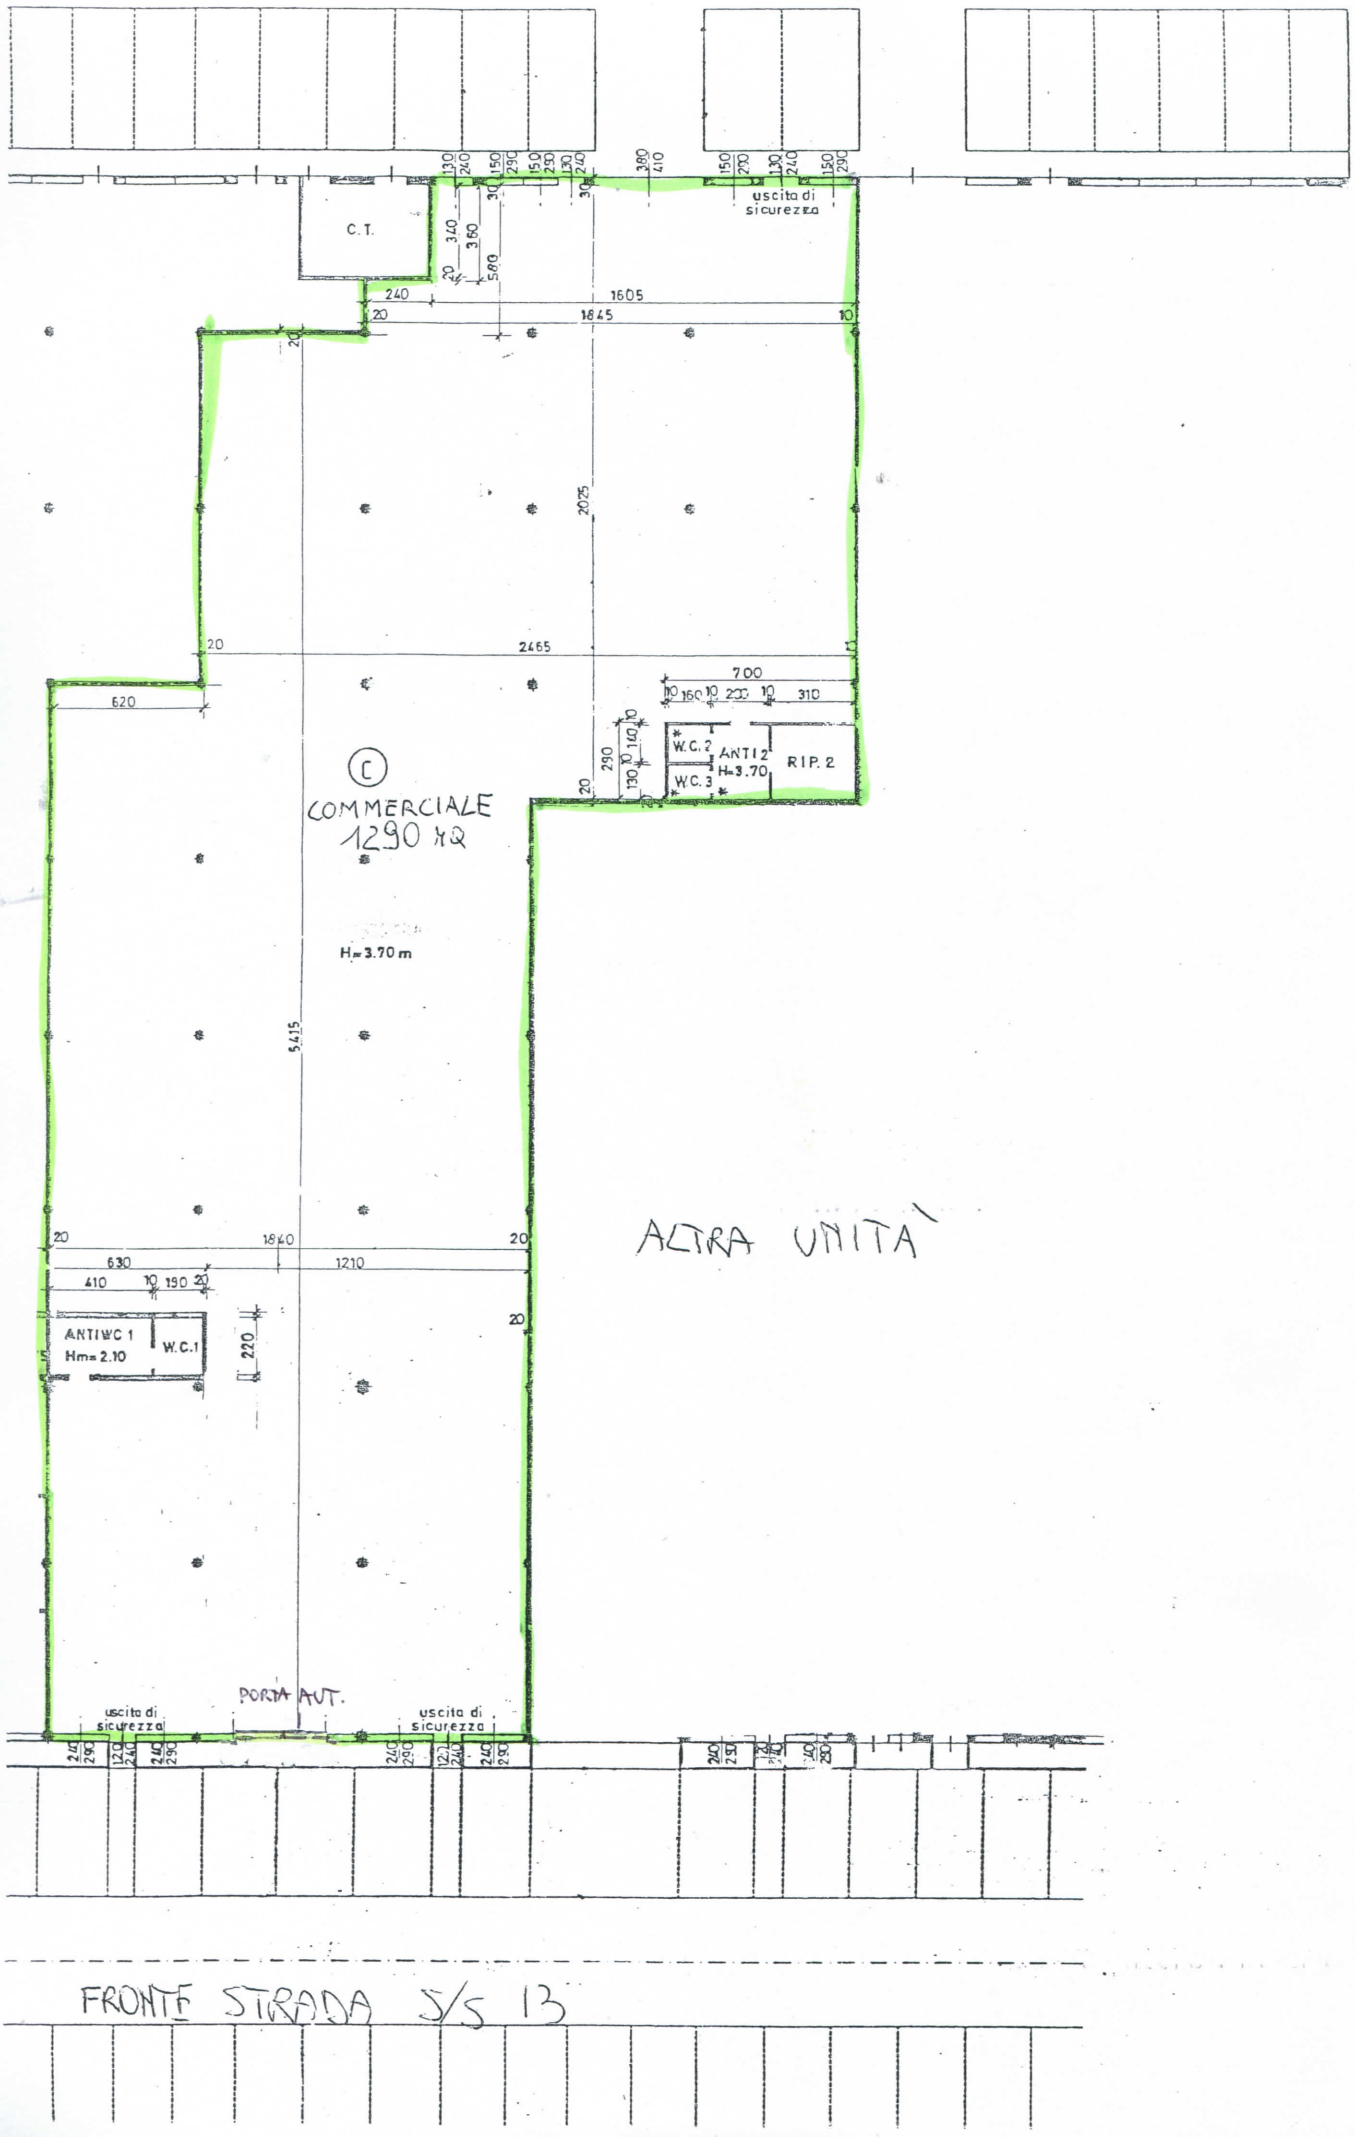
C.T.
uscita di sicurezza
1605
1845
2025
2465
700
620
W.C. 2
ANTI 2
H=3.70
RIP. 2
W.C. 3
C
COMMERCIALE
1290 MQ
H=3.70 m
5415
ALTRA UNITÀ
1840
630
1210
410
190
ANTIWC 1
Hm=2.10
W.C.1
220
PORTA AUT.
uscita di sicurezza
uscita di sicurezza
FRONTE STRADA S/S 13