

**Agenzia delle Entrate**  
**CATASTO FABBRICATI**  
Ufficio Provinciale di  
**Napoli**

Dichiarazione protocollo n. NA0493304 del 07/10/2025

Comune di Cimitile

Via Alessandro Manzoni

civ. 12

Identificativi Catastali:

Sezione:

Foglio: 5

Particella: 287

Subalterno: 4

Compilata da:  
Alfiore Luigi

Iscritto all'albo:  
Geometri

Prov. Napoli


N. 5544

Planimetria



Scheda n. 1

Scala 1:200

### Piano Primo

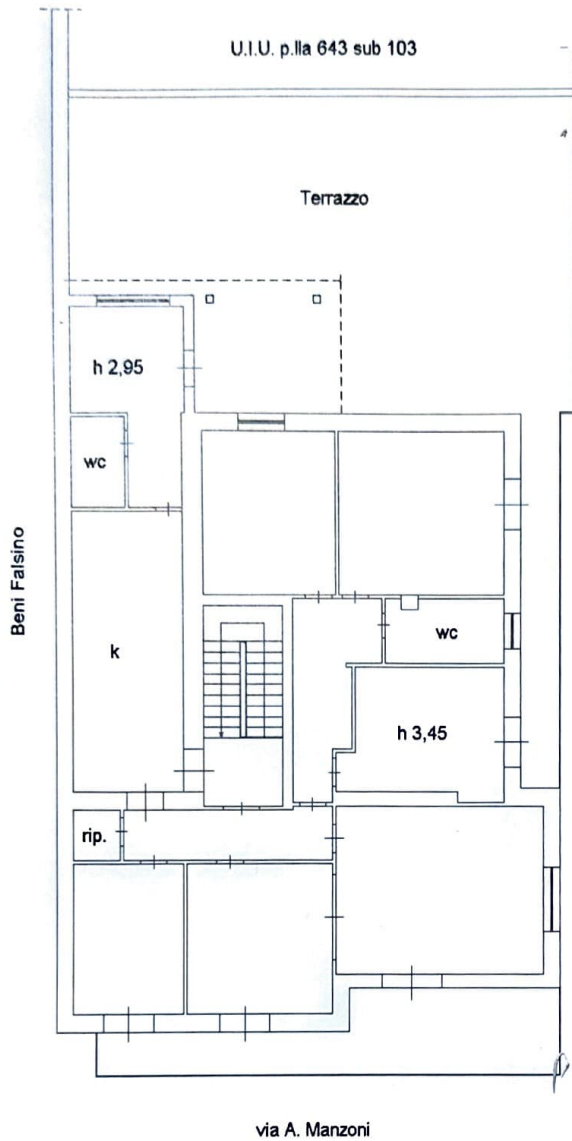

### Piano Terra

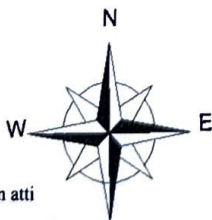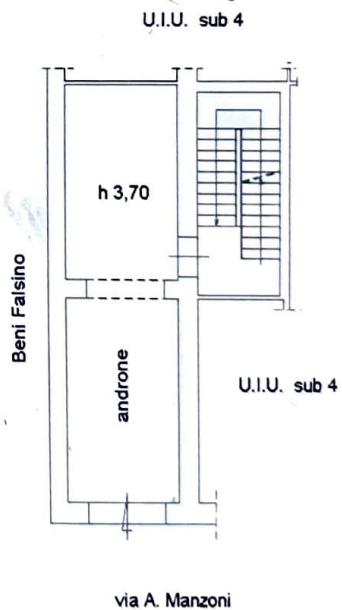

Ultima planimetria in atti