
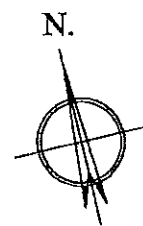



Agenzia delle Entrate  
**CATASTO FABBRICATI**  
 Ufficio Provinciale di  
**Milano**

Dichiarazione protocollo n. _____ del _____	
Comune di Milano	
Via Dante Chiasserini	
civ. 17-17/A	
Identificativi Catastali:	Compilata da: Tagliabue Massimo
Sezione:	Isritto all'albo: Architetti
Foglio: 66	Prov. Milano
Particella: 60	N. 13188
Subalterno: 4	

Planimetria
Scheda n. 1      Scala 1:200

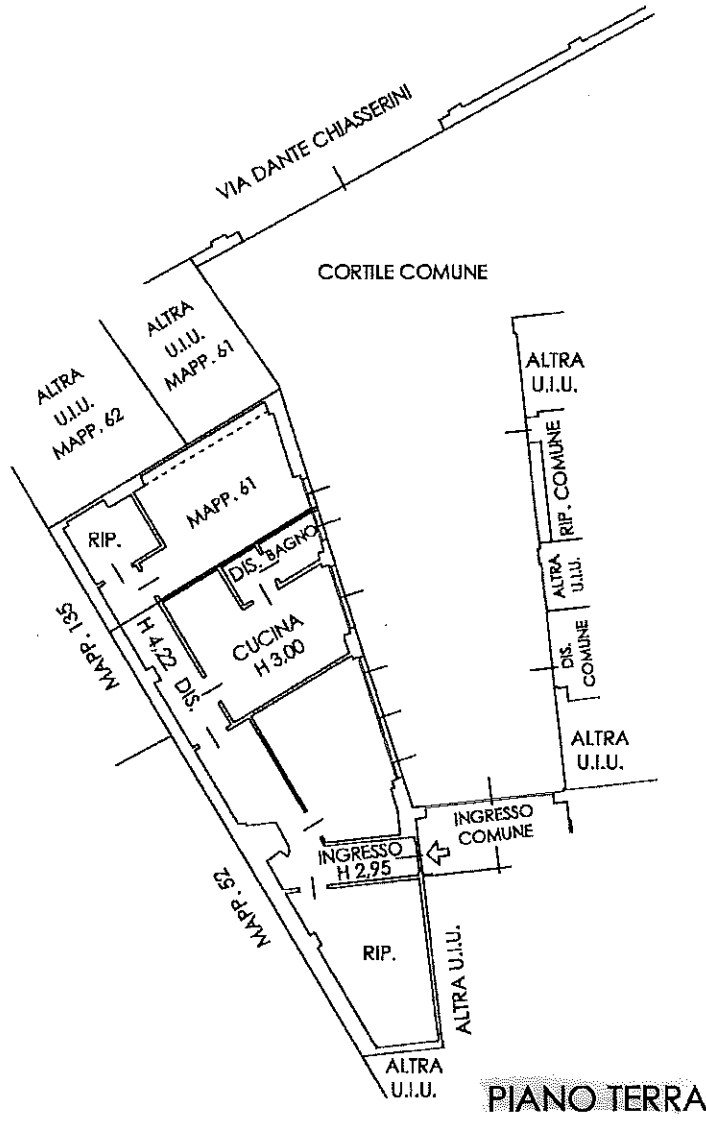

ELABORATO PLANIMETRICO	Compilato da: Tagliabue Massimo	Iscritto all'albo: Architetti	Prov. Milano	N. 13188
Comune di Milano	Sezione: Foglio: 66	Particella: 60	Protocollo n.	del
Dimostrazione grafica dei subalterni		Tipo Mappale n.	del	Scala 1 : 500

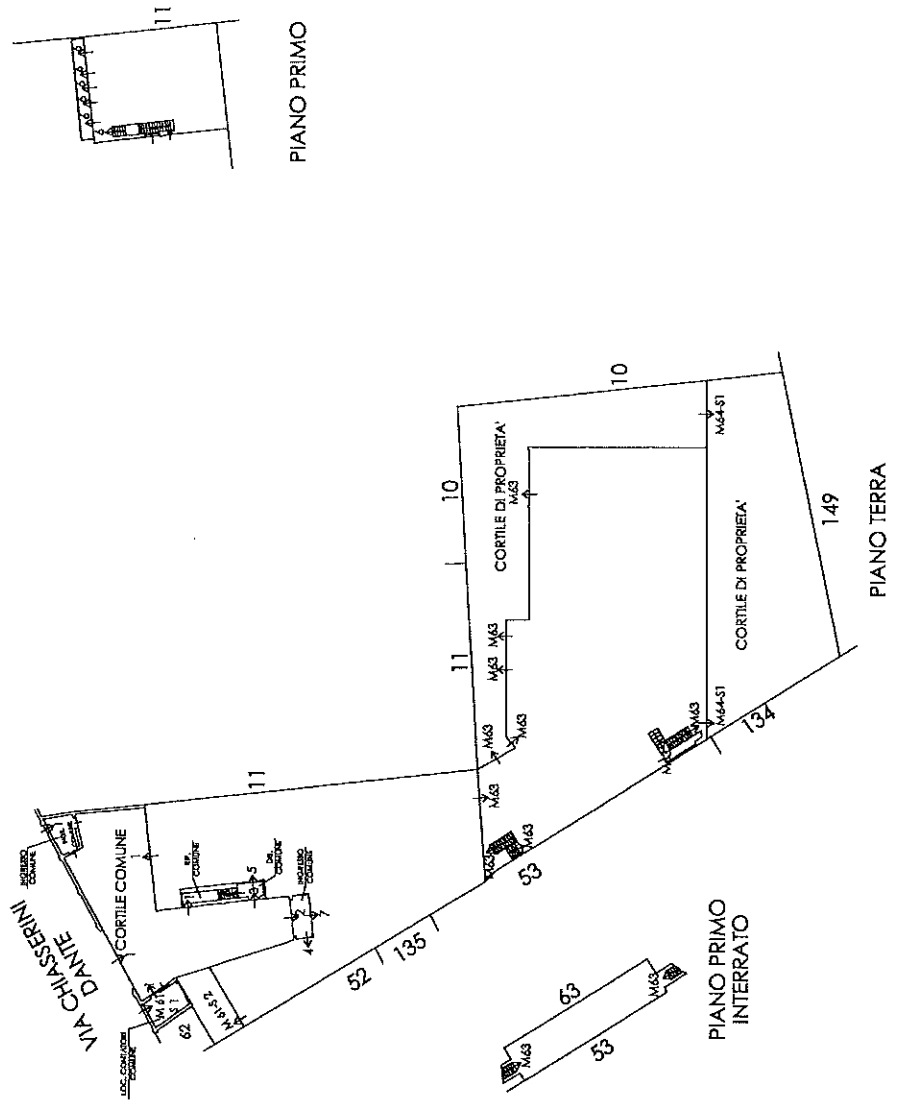





Agenzia delle Entrate  
**CATASTO FABBRICATI**  
 Ufficio Provinciale di  
 Milano

Dichiarazione protocollo n. _____ del _____	
Comune di Milano	
Via Dante Chiasserini _____ civ. 17-17/A	
Identificativi Catastali:	Compilata da:
Sezione:	Tagliabue Massimo
Foglio: 66	Iscritto all'albo:
Particella: 60	Architetti
Subalterno: 6	Prov. Milano
	N. 13188


Planimetria
Scheda n. 1      Scala 1:200

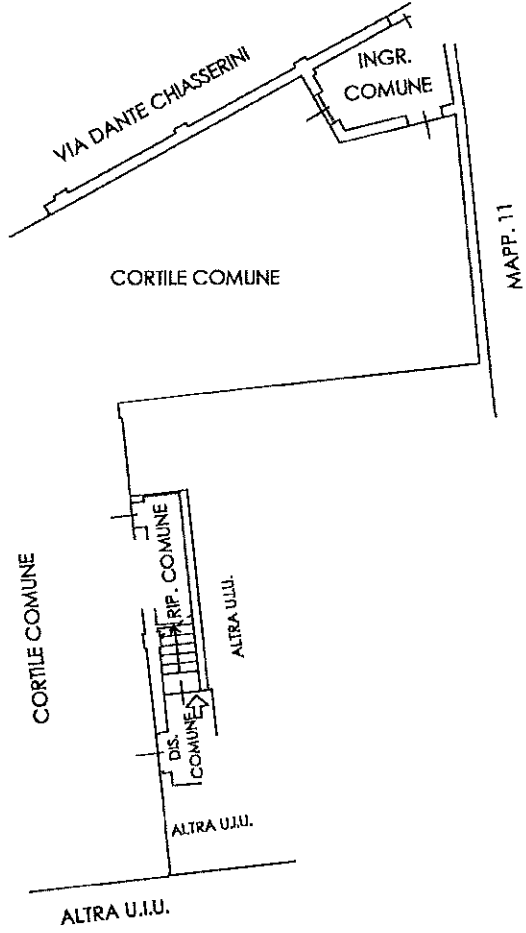

PIANO TERRA

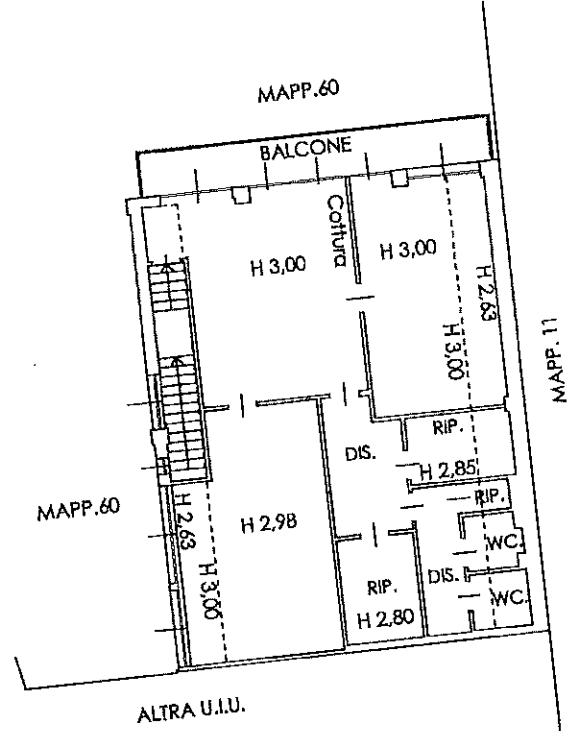

PIANO PRIMO

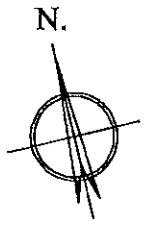



Agenzia delle Entrate  
**CATASTO FABBRICATI**  
 Ufficio Provinciale di  
 Milano

Dichiarazione protocollo n. _____ del _____	
Comune di Milano	
Via Dante Chiasserini _____ civ. 17-17/A	
Identificativi Catastali:	Compilata da: Tagliabue Massimo
Sezione: Foglio: 66	Iscritto all'albo: Architetti
Particella: 60	Prov. Milano
Subalterno: 7	N. 13188

Planimetria
Scheda n. 1      Scala 1:500

