

Agenzia del Territorio
CATASIO FABBRICATI
Ufficio Provinciale di
Roma

Dichiarazione protocollo n. del
Planimetria di u.i.u. in Comune di Roma
Viale Italo Calvino

civ. 49


Sezione:
Foglio: 571
Particella: 245
Subalterno: 41

Compilato da:
Buchini Francesco
Iscritto all'albo:
Geometri
Prov. Roma

N. 10236

bed n. 1 Scala 1:100

Scaia A
Piano Terzo
interno 31
H = mt. 2.70

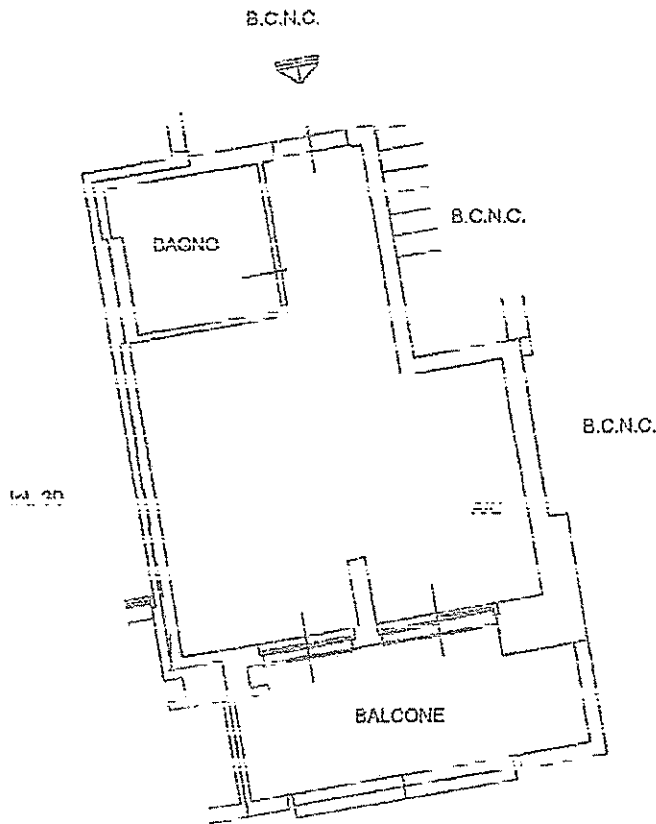

Viale Italo Calvino

