

Agenzia delle Entrate
CATASTO FABBRICATI
 Ufficio Provinciale di
Asti

Dichiarazione protocollo n. AT0040073 del 24/08/2021

Comune di Serole

Regione Brallo

civ. 1

Identificativi Catastali:

Sezione:

Foglio: 8

Particella: 302

Subalterno: 5

Compilata da:

Bertolina Paola

Iscritto all'albo:
 Architetti

Prov. Asti

N. 322


Planimetria

Scheda n. 1


Scala 1:200

PIANO PRIMO

H. 3.05 m

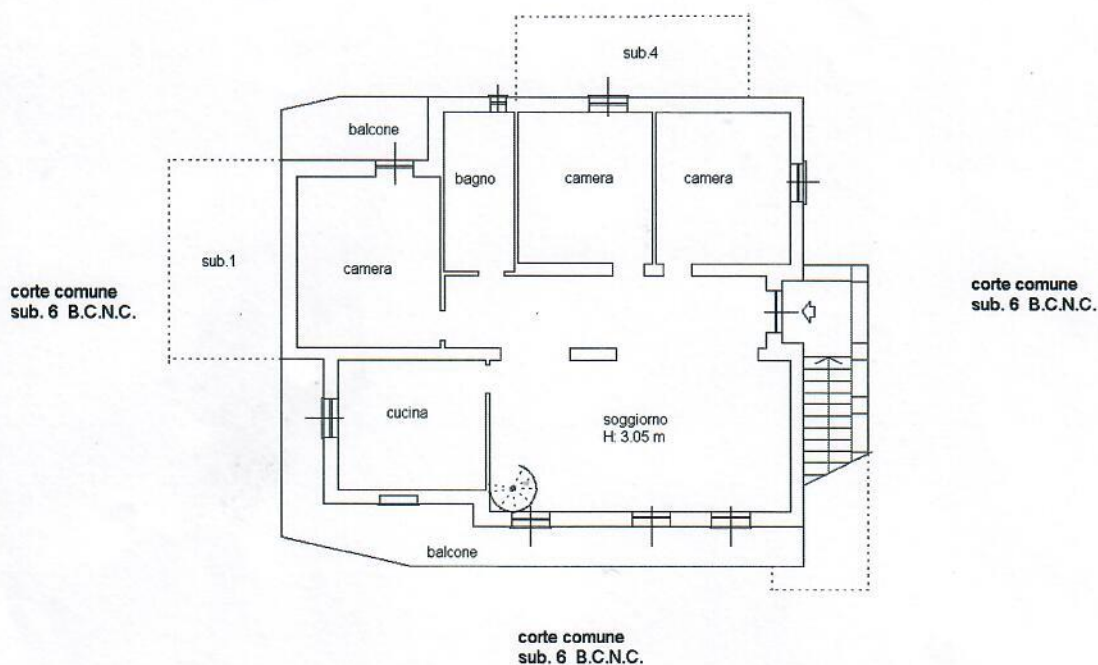

PIANO TERRENO

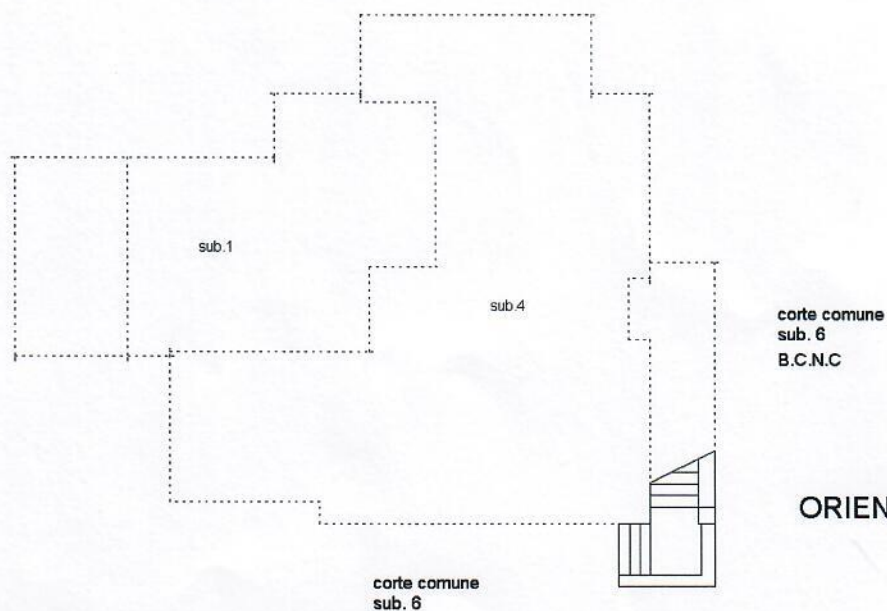

Ultima planimetria in atti

Data: 25/08/2021 - n. T55280 - Richiedente: BRTPLA67M58A479V

Totale schede: 1 - Formato di acquisizione: A4(210x297) - Formato stampa richiesto: A4(210x297)

Catasto dei Fabbricati - Situazione al 25/08/2021 - Comune di SEROLE (1637) - < Foglio: 8 - Particella: 302 - Subalterno: 5 >
 REGIONE BRALLO n. 1 piano: 1;