

Agenzia del Territorio
CATASTO FABBRICATI
Ufficio Provinciale di
Arezzo

Dichiarazione prototipo n. AR0143452 del 13/06/2007

Planimetria di u.s.o. in Comune di Chitignano

Via Europa

oss. 6

Identificativi Catastali:

Serzione:

Foglio: 7

Fatticella: 298

Subalterno: 2

Compilata da:
Baldini Fabio


Iscritte all'albo:
Geometri

Prov. Arezzo


N. 852

Scheda n. 1


Scala 1:200

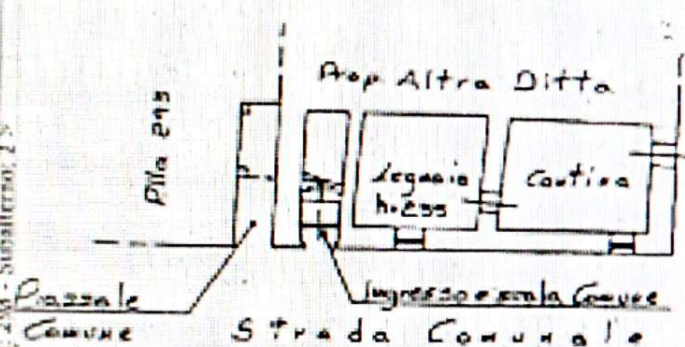

PIANO TERRA h=2.30

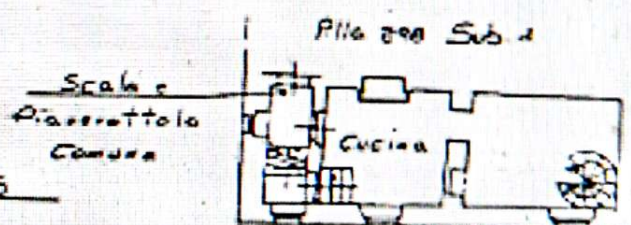

PIANO PRIMO h=2.65

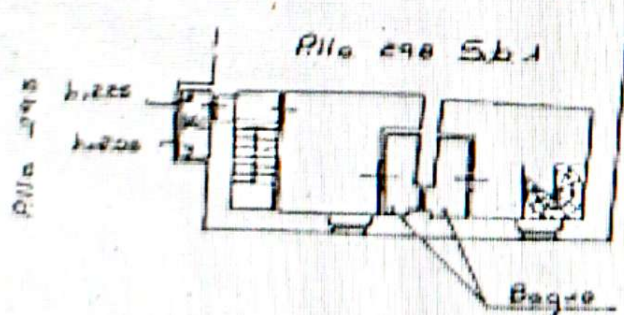

PIANO SECONDO h=2.50



Ultima planimetria in atti

Data: 04/03/2016 - n. T273524 - Richiedente: BLDFBAG4M07C64EN

Totale schede: 1 - Formato di acquisizione: A4(210x297) - Formato stampa richiesto: A4(210x297)