




PIANO PRIMO

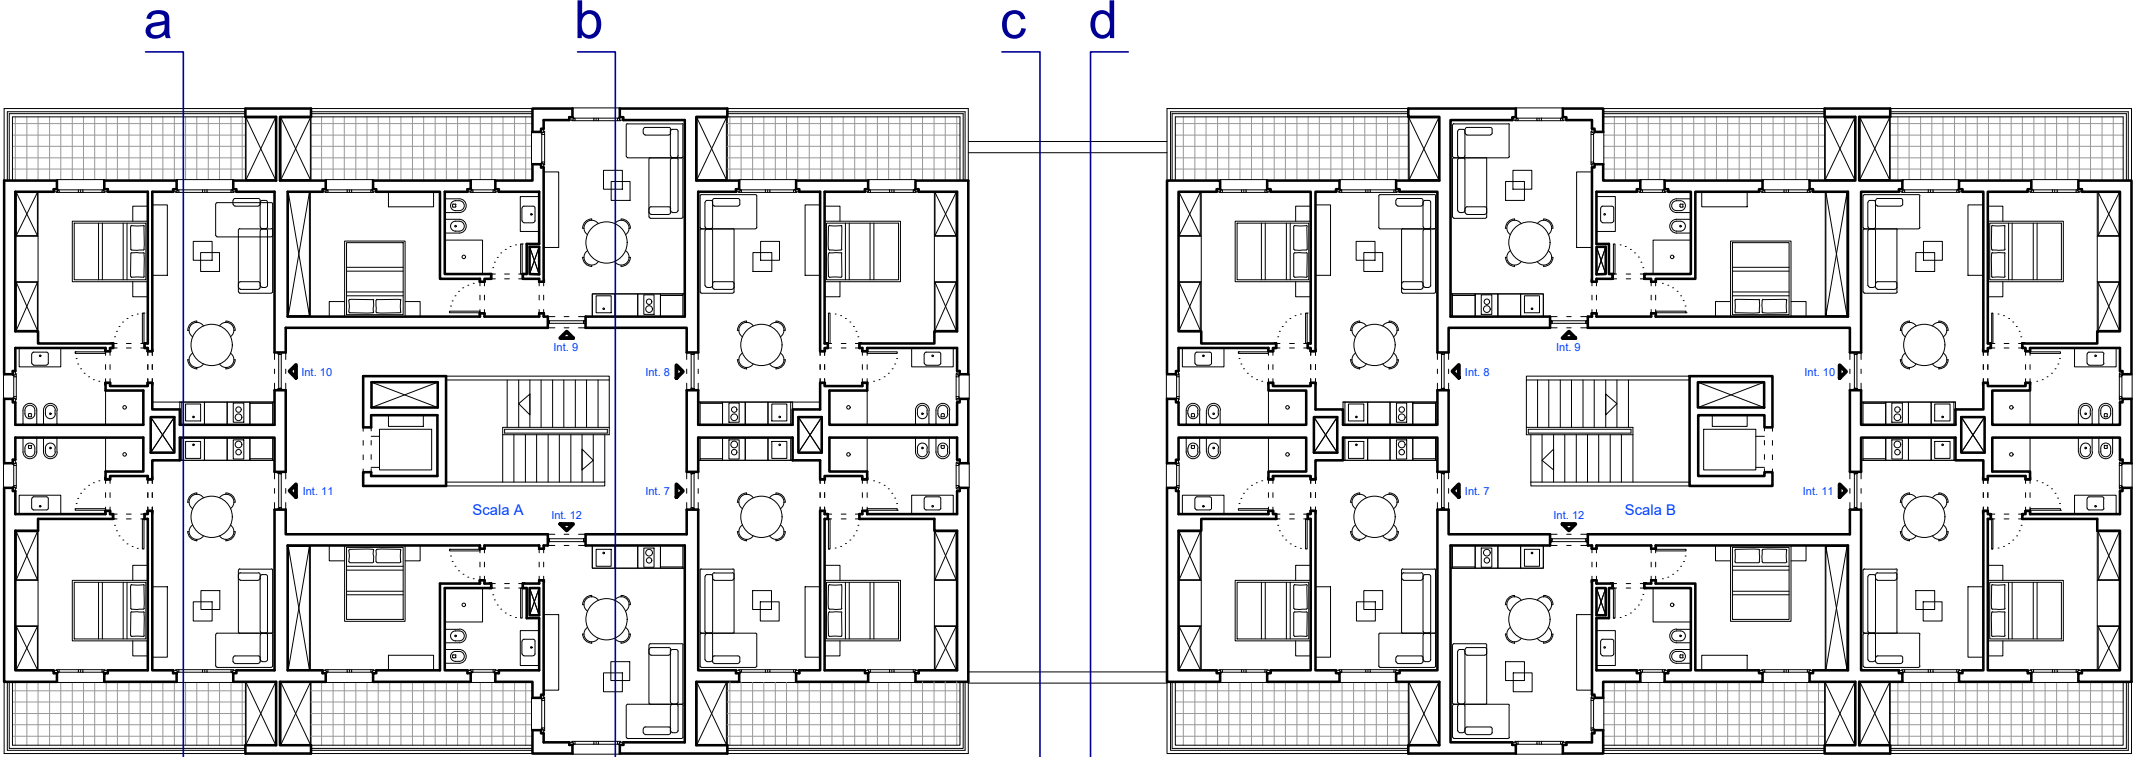


PIANO SECONDO

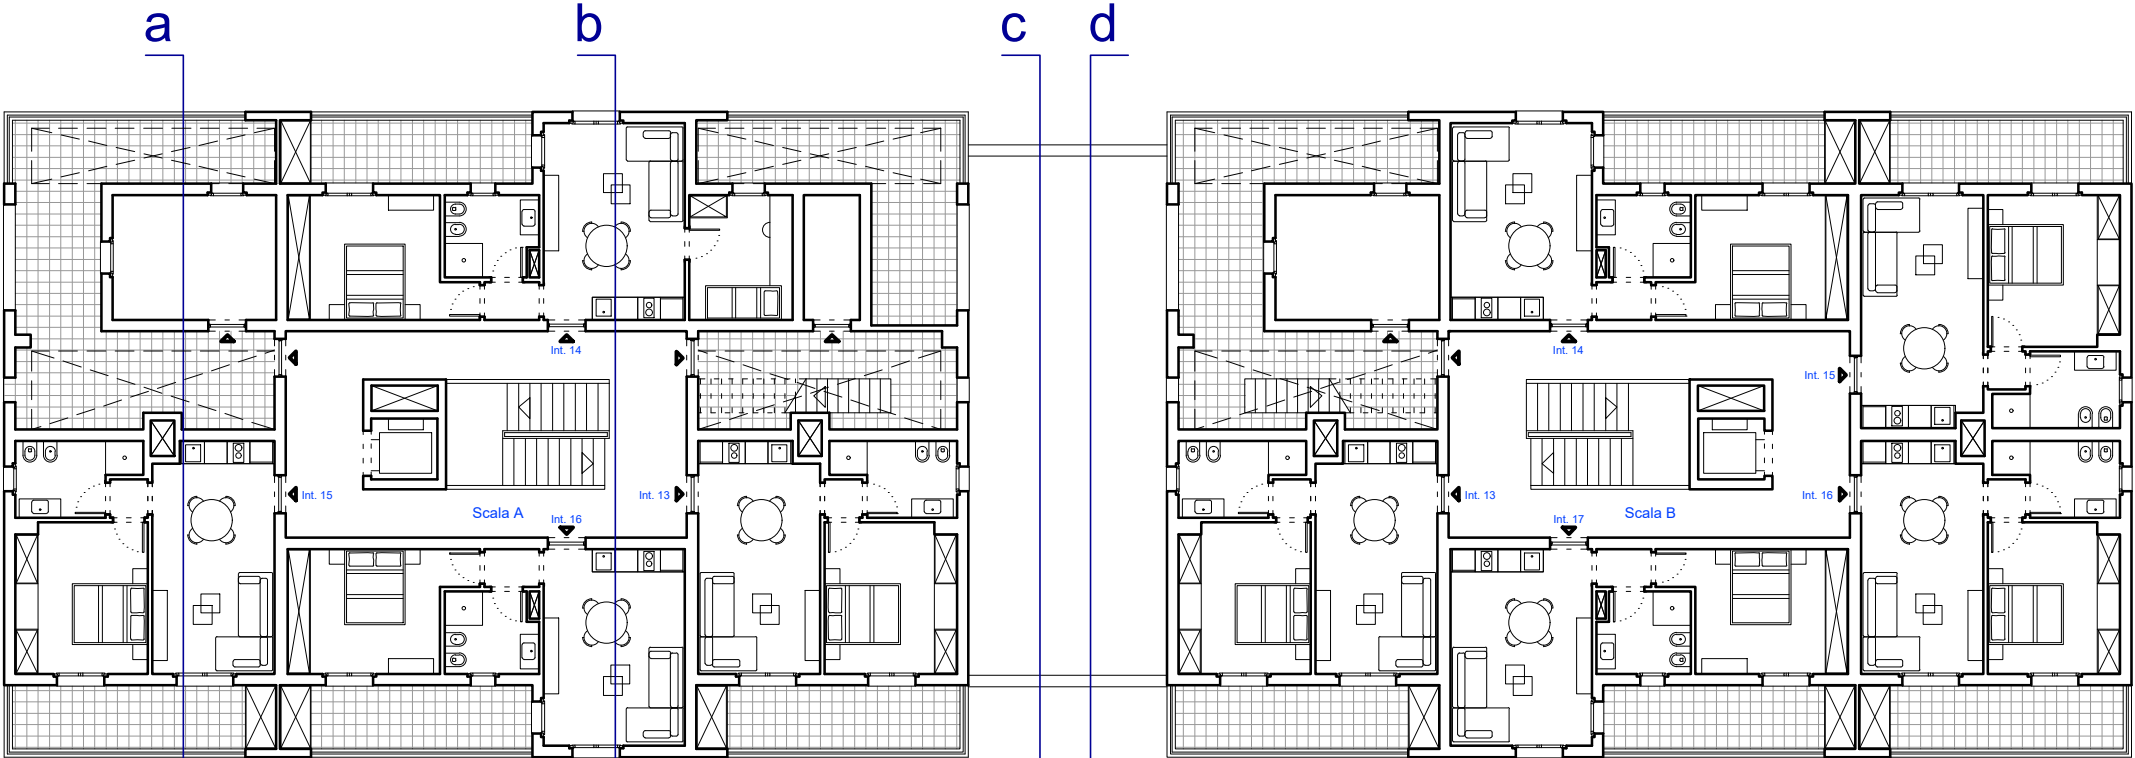


PIANO ATTICO

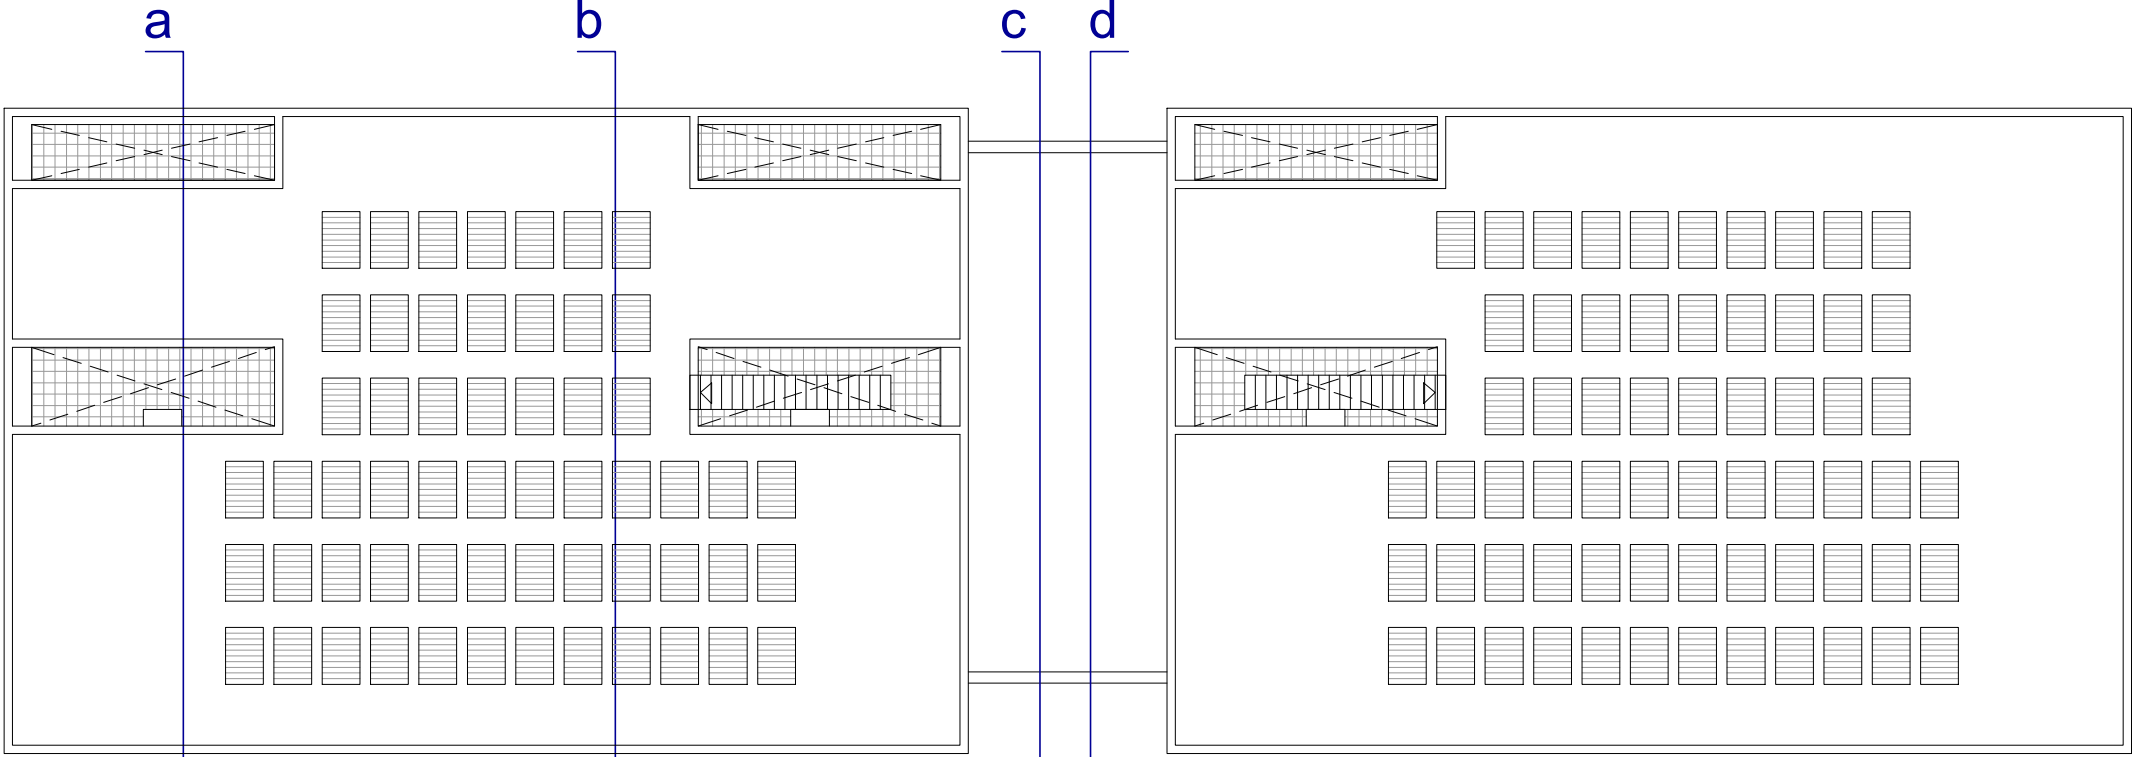


PIANO COPERTURA

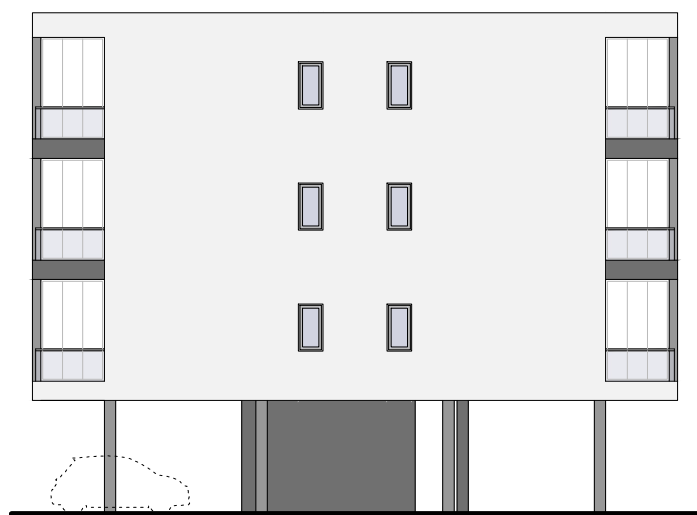


PROSPETTO EST

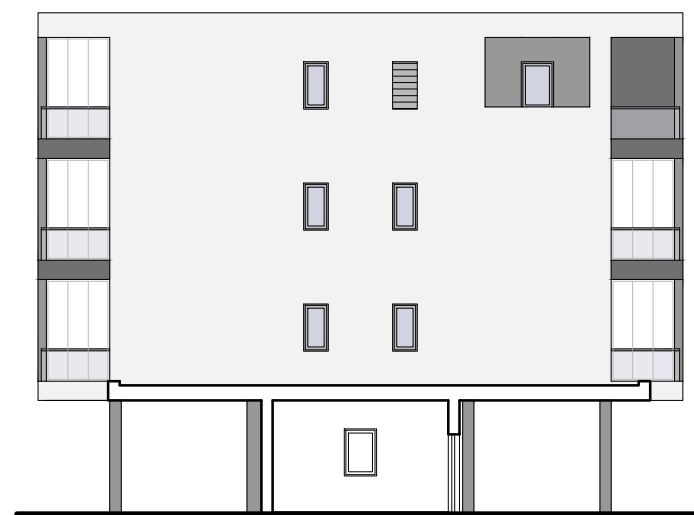

SEZIONE C'C

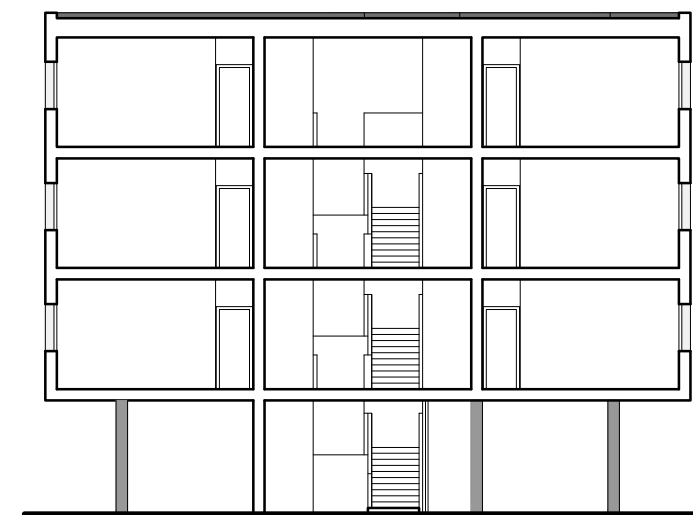


SEZIONE B'B

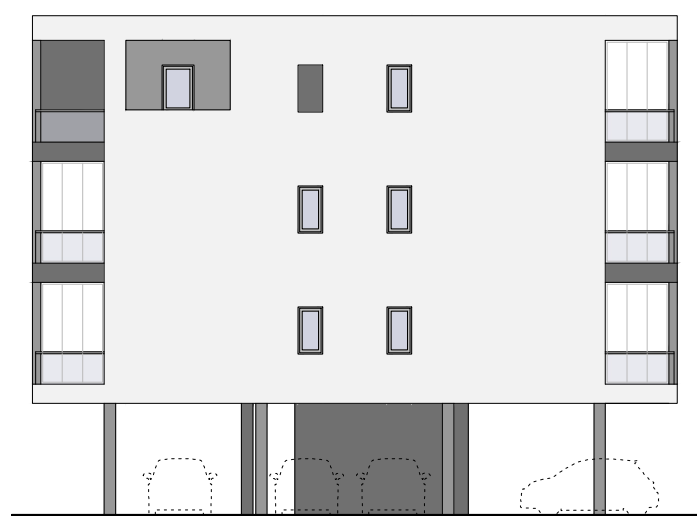


PROSPETTO OVEST




SEZIONE DD'

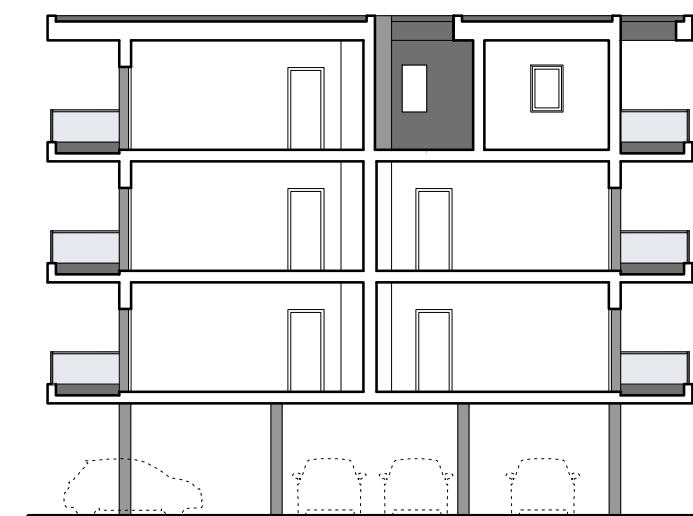

SEZIONE A'A'

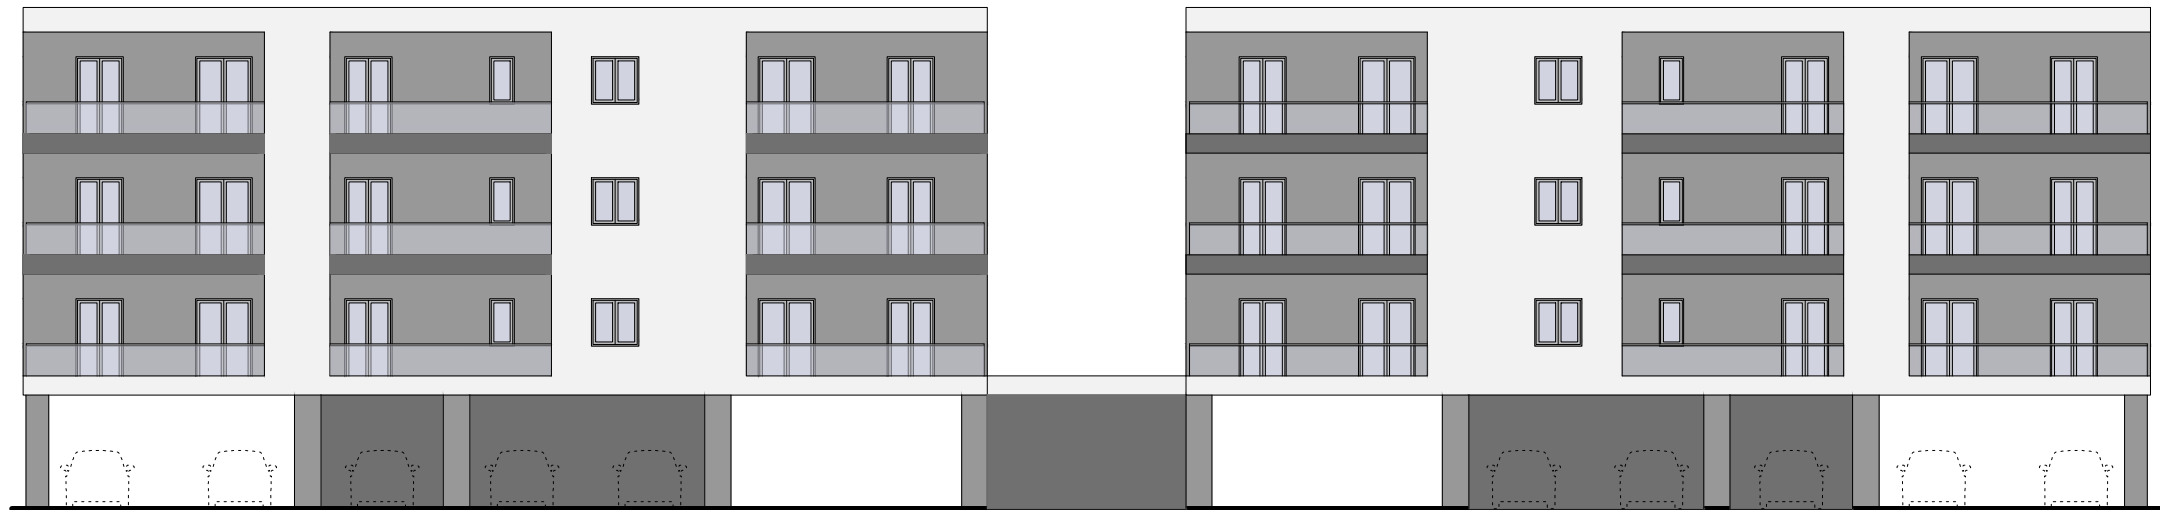

PROSPETTO SUD

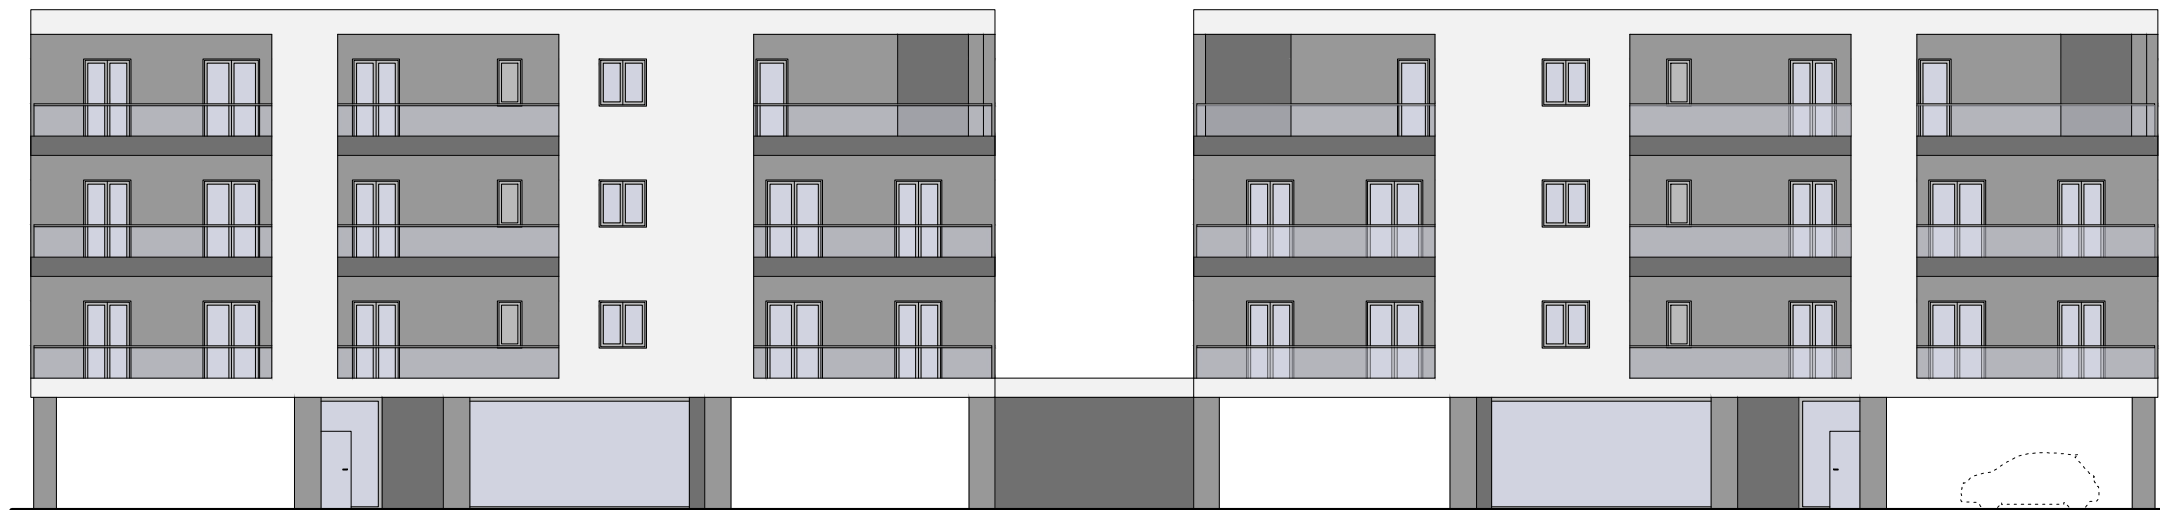

PROSPETTO NORD