

**Agenzia delle Entrate
CATASTO FABBRICATI
Ufficio Provinciale di
Sassari**

Dichiarazione protocollo n. SS0046157 del 07/04/2024

Comune di Olbia

Via Ercolano

civ. SNC

Identificativi Catastali:

Sezione:

Foglio: 10

Particella: 121

Subalterno:

Compilata da:

Porcu Roberto

Iscritto all'albo:

Geometri


Prov. Sassari

N. 1486


Planimetria

Scheda n. 1

Scala 1:200

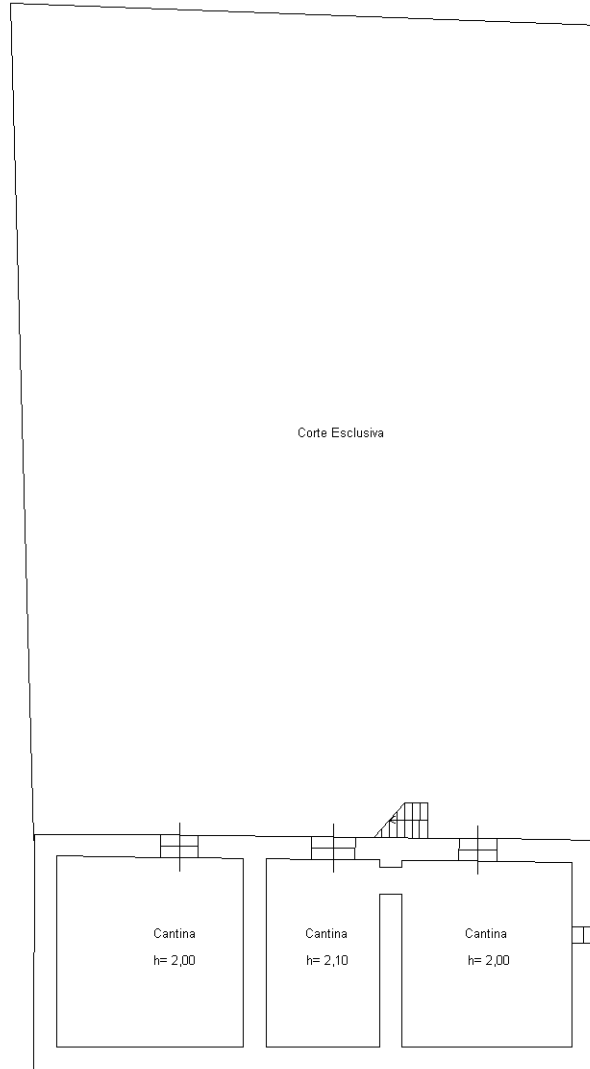


Piano Seminterrato

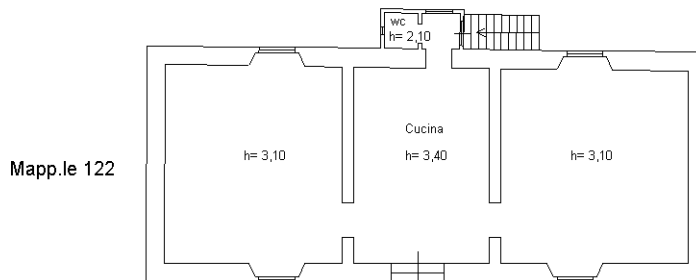

Piano Terra

Via del Volontariato

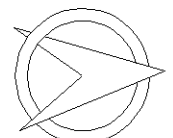

Ultima planimetria in atti