

**Agenzia del Territorio  
CATASTO FABBRICATI**  
Ufficio provinciale di  
**ANCONA**

Dichiarazione protocollo n. AN0043255 del 04/04/2006  
Planimetria di u.i.v. in Comune di Cupramontana  
Via Fonte Carta


civ. 3

Identificativi Catastali:  
Sezione: 3  
Foglio: 3  
Particella: 781  
Subalterno:

Compilata da:  
Novelli Anna Maria  
Iscritto all'albo:  
Geometri  
Prov. Macerata N. 1112

Scala 1: 200

Scheda 1

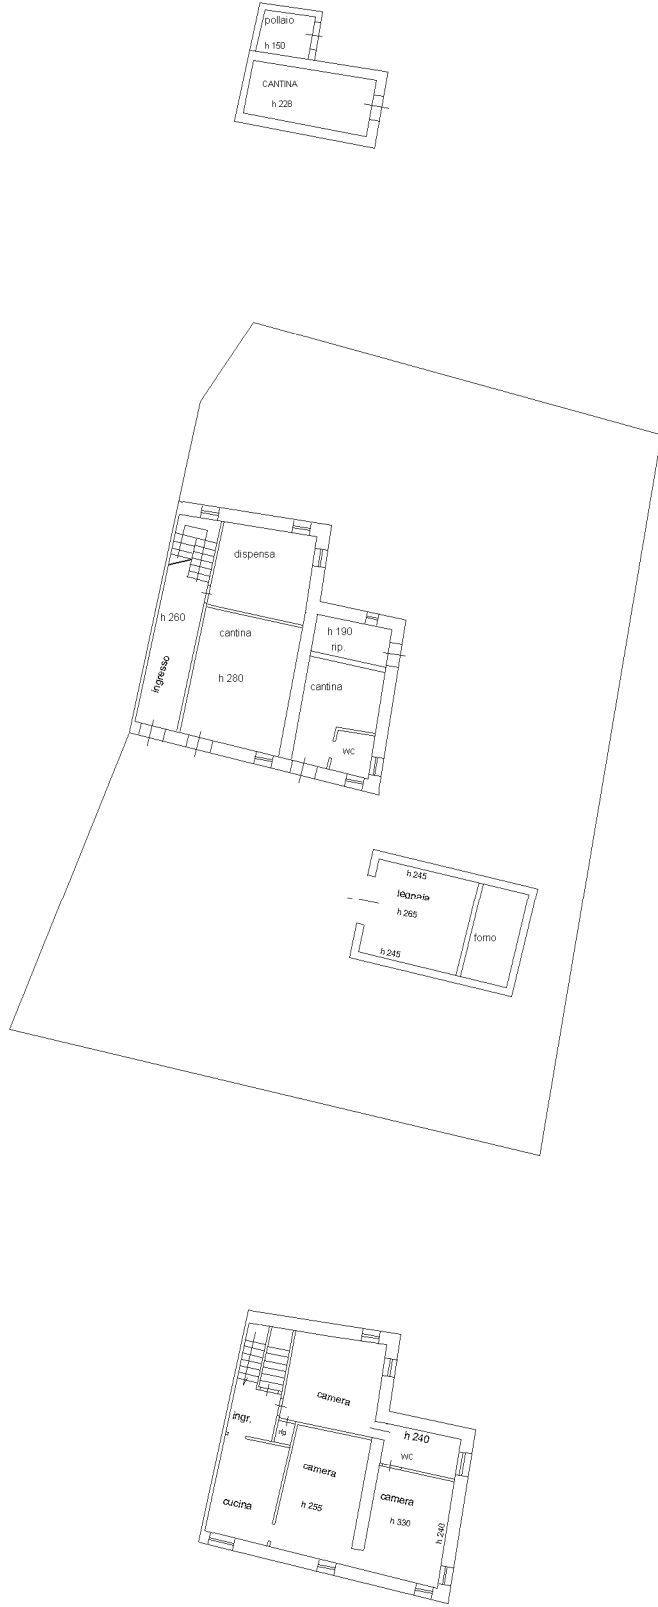

PIANO S1

PIANO TERRA

PIANO PRIMO

