

**Agenzia del Territorio
CATASTO FABBRICATI
Ufficio Provinciale di
Bologna**

Dichiarazione protocollo n. BO0279351 del 13/09/2011

Planimetria di u.i.u. in Comune di Bologna

Via Alfredo Testoni

civ. 5/A-5/B

Identificativi Catastali:

Compilata da:
Rosano Silvia

Iscritto all'albo:
Geometri

Prov. Bologna

N. 3408

Sezione:

Foglio: 187

Particella: 272


Subalterno: 173

Scheda n. 1


Scala 1:200



PIANO TERRA

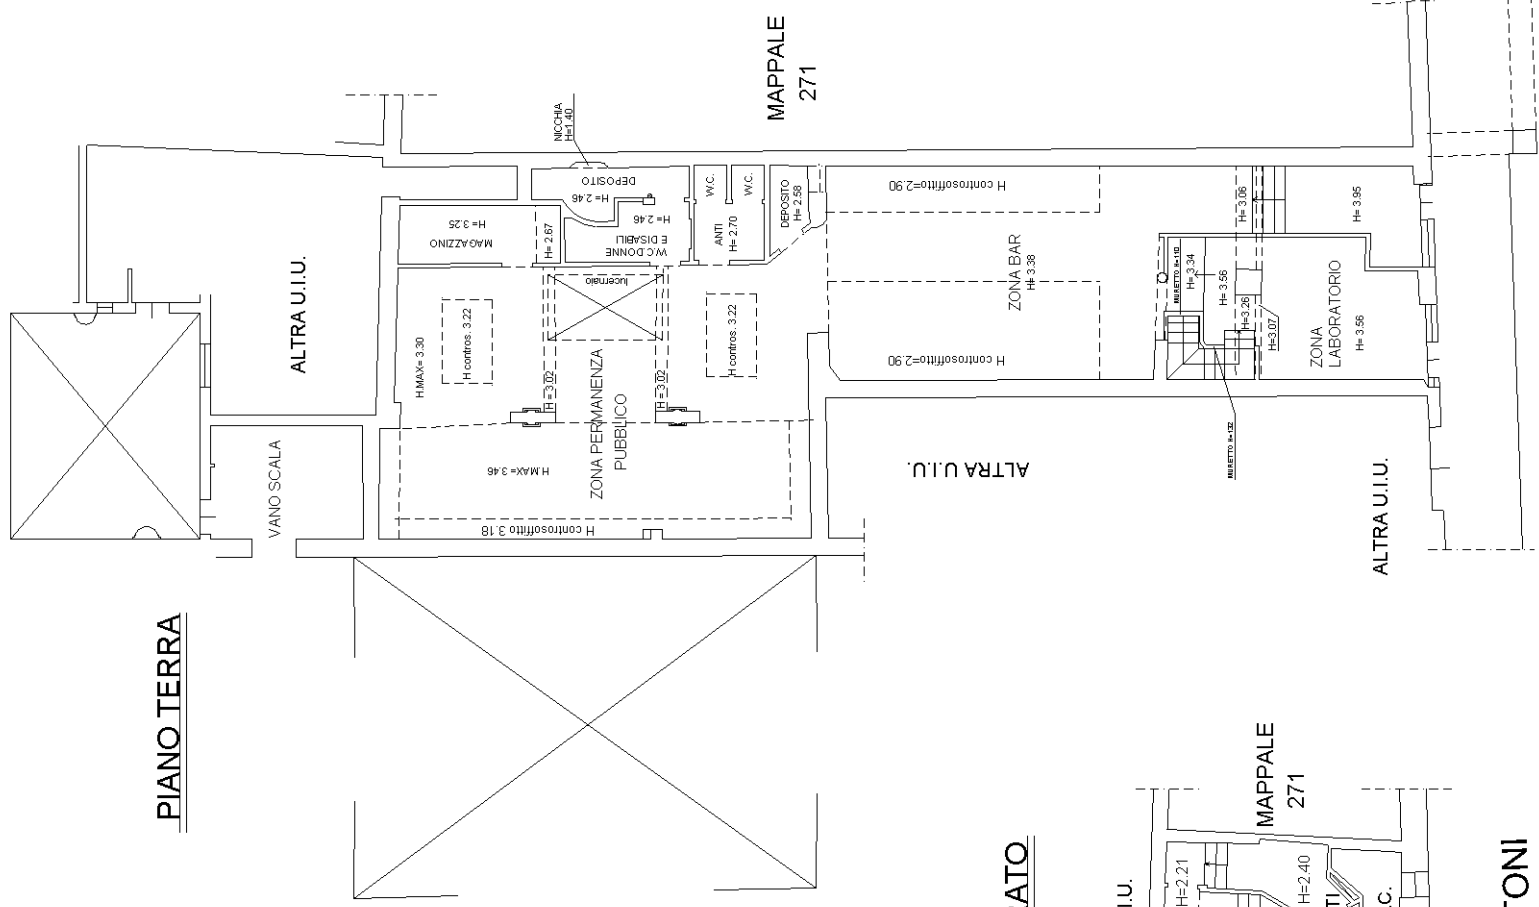

PIANO SEMINTERRATO

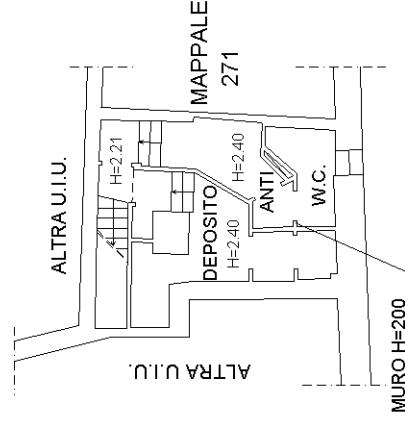

VIA TESTONI

Ultima planimetria in atti

VIA TESTONI