

Agenzia del Territorio
CATASTO FABBRICATI
Ufficio provinciale di
Torino

Dichiarazione protocollo n. 000017303 del 15/01/2004
Planimetria di u.i.u. in Comune di Vigone
Via Quintanello

civ. 10

Compilata da:
Sabena Luciano
Iscritto all'albo:
Geometri
Prov. Torino
N. 5562


Identificativi Catastali:
Sezione:
Foglio: 23
Particella: 271
Subalterno: 2

Scala 1: 200




Ultima planimetria in atti

PIANO PRIMO

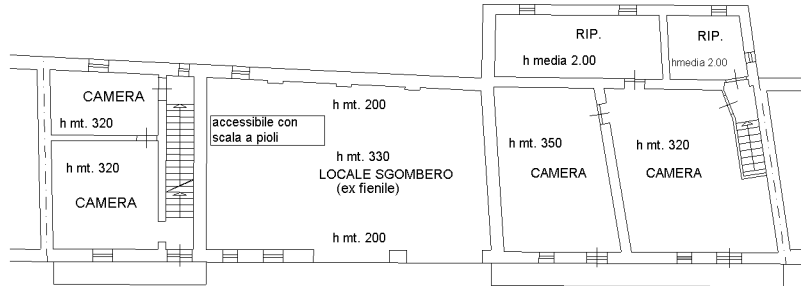

PIANO TERRENO

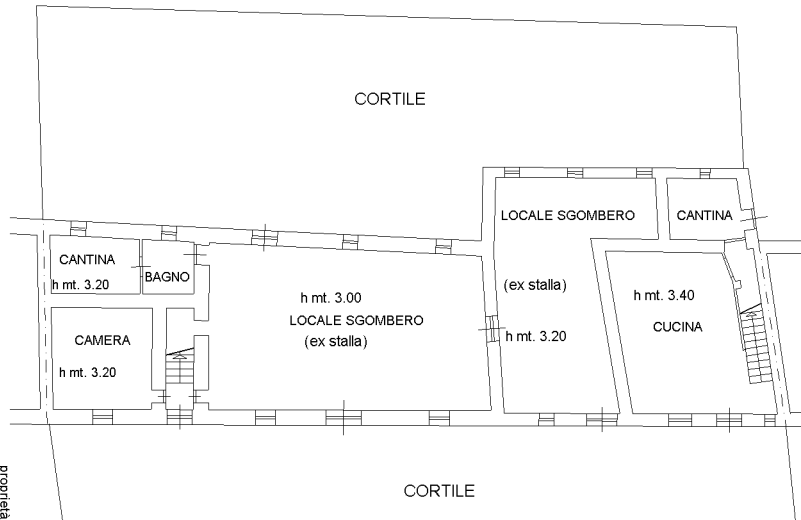

proprietà FG. 23 N. 97

stessa ditta