


PIANTA PIANO TERRA ESISTENTE

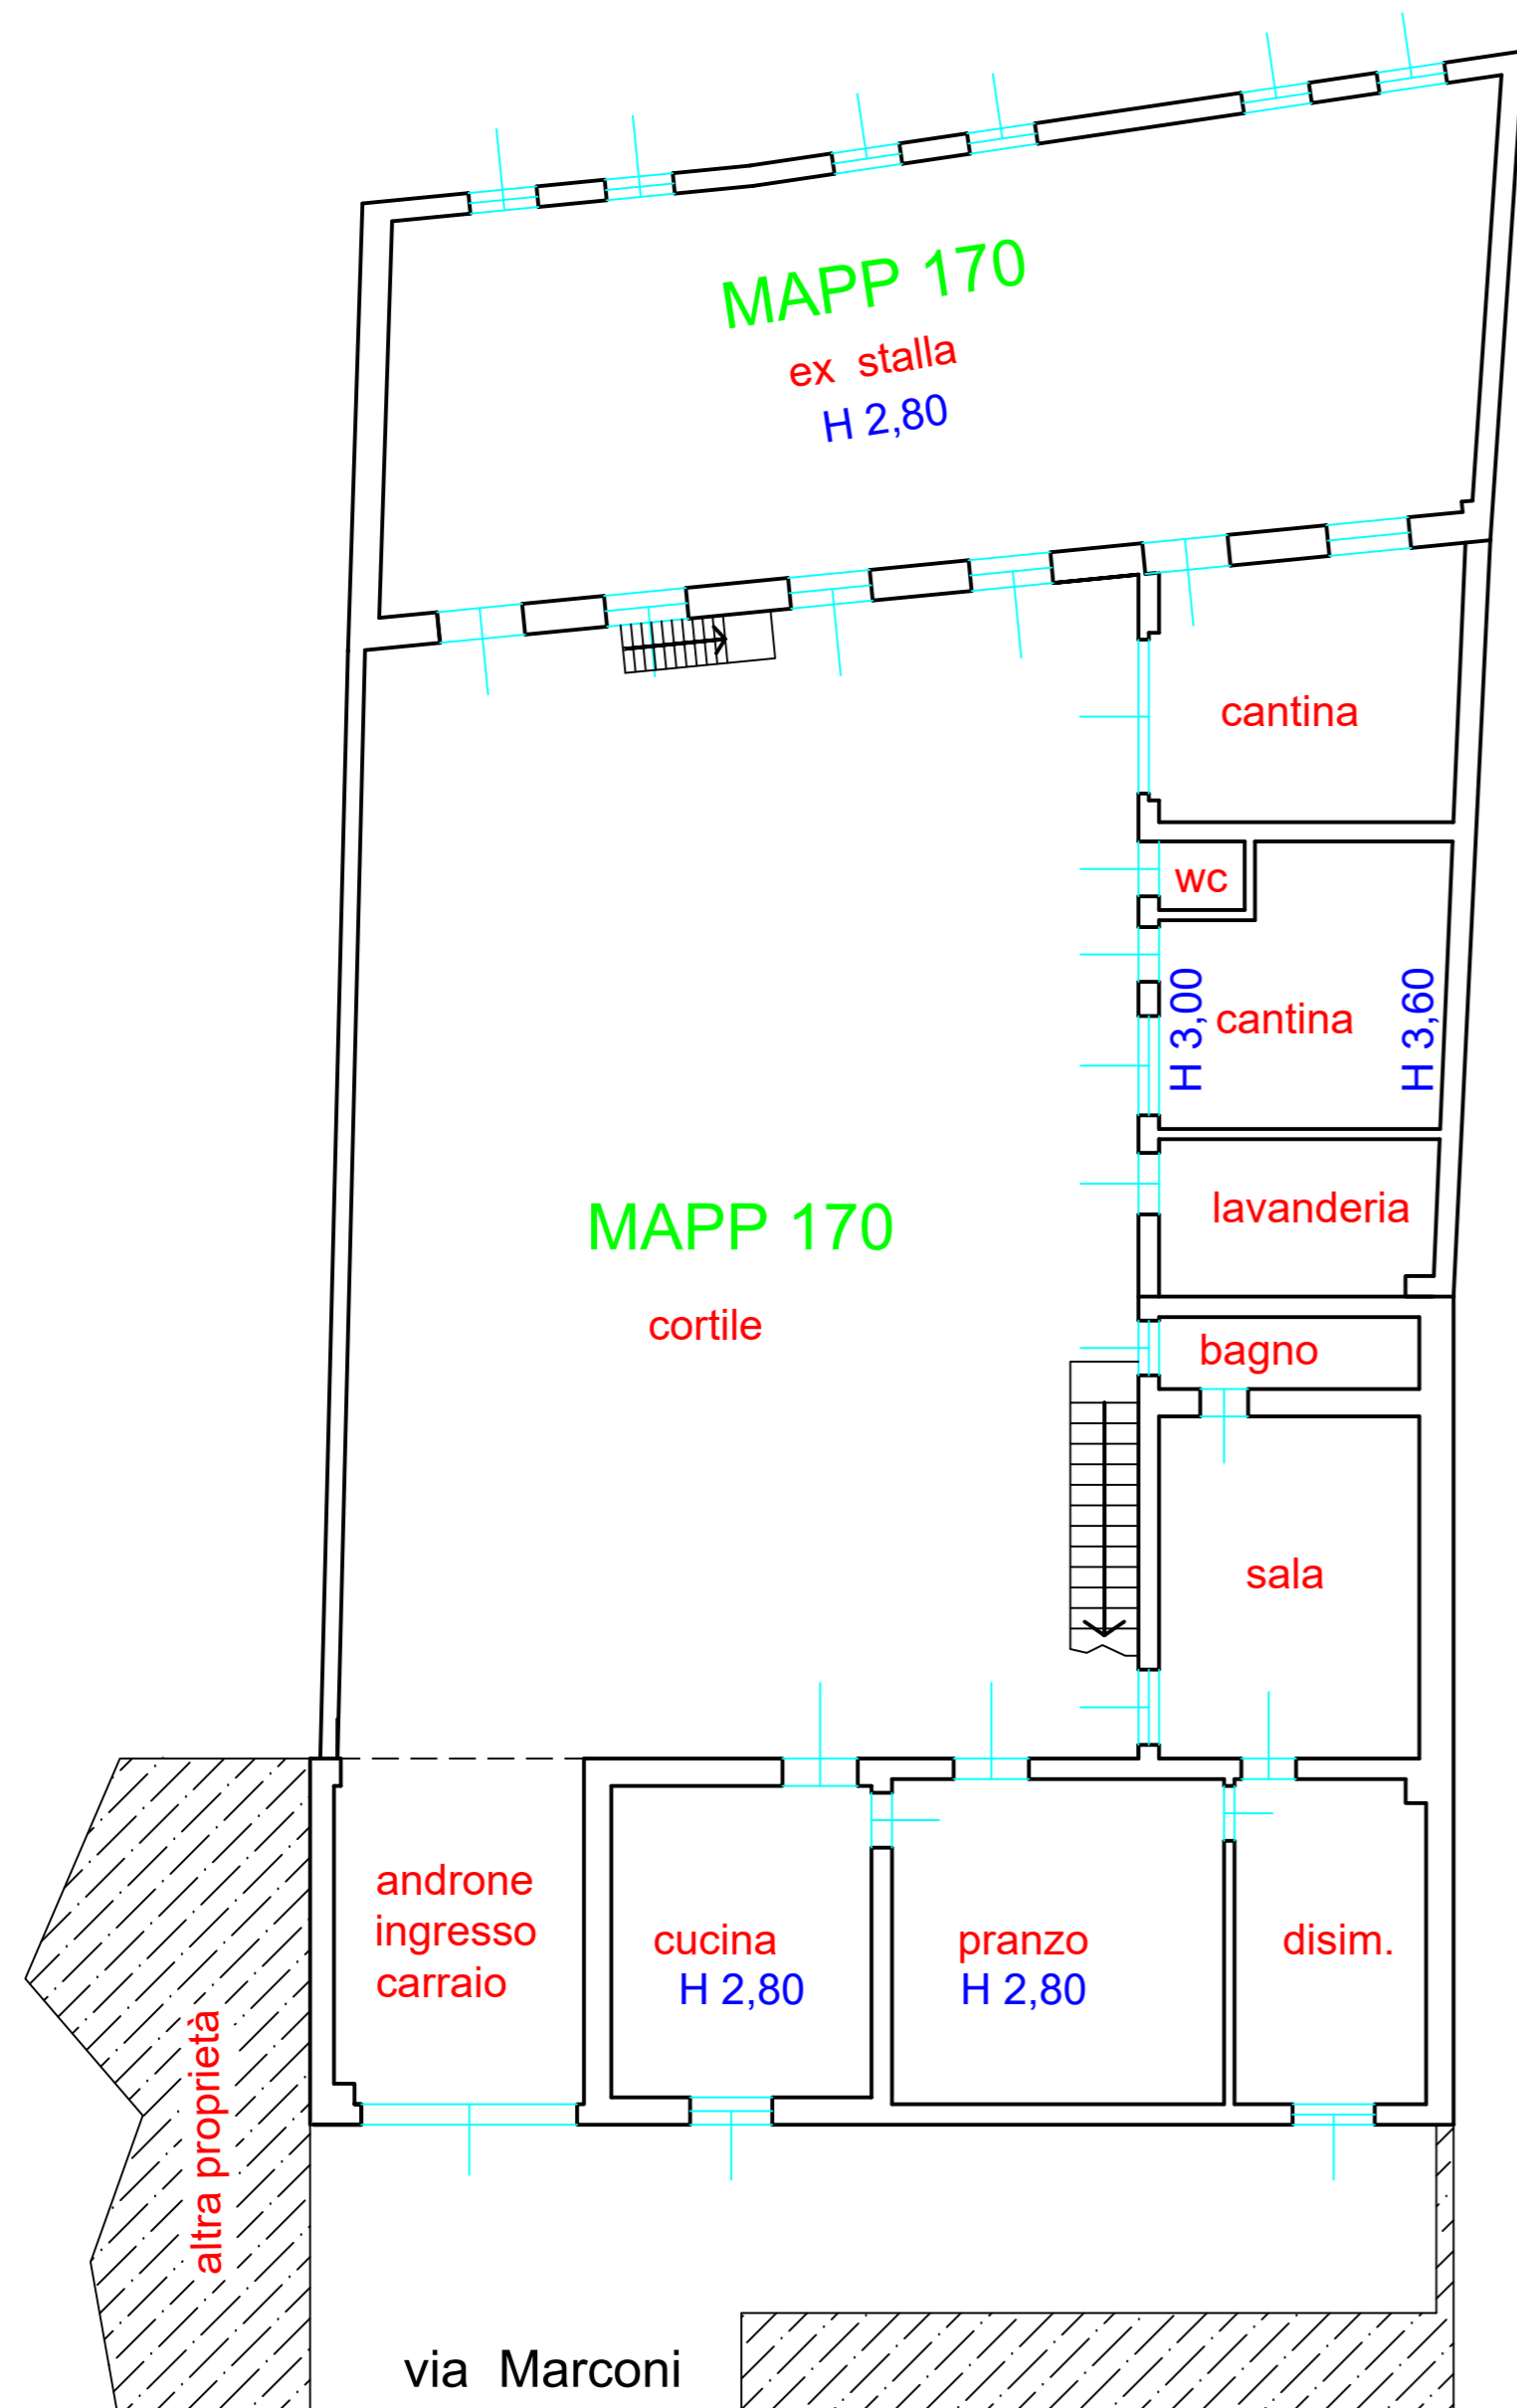

PIANTA PIANO PRIMO ESISTENTE

