

COMUNE DI CORNELIANO D'ALBA
provincia di CUNEO

PROGETTO PER LA COSTRUZIONE
DI FABBRICATO UNIFAMILIARE
AD USO CIVILE ABITAZIONE

PIANTE E VISTE PROSPETTICHE


Proprietà G.R. Costruzioni SRL


Progetto Lurgo Geom. Mauro


Ambientazione interna e restituzione grafica
Arch. Porro


Disegni fuori scala
Luglio 2019

Studi & Progettazioni
Via Provinciale n° 11/c - 12040 - PIOBESI D'ALBA
Tel. 0173/619961 - e.mail: porro.calliano@libero.it

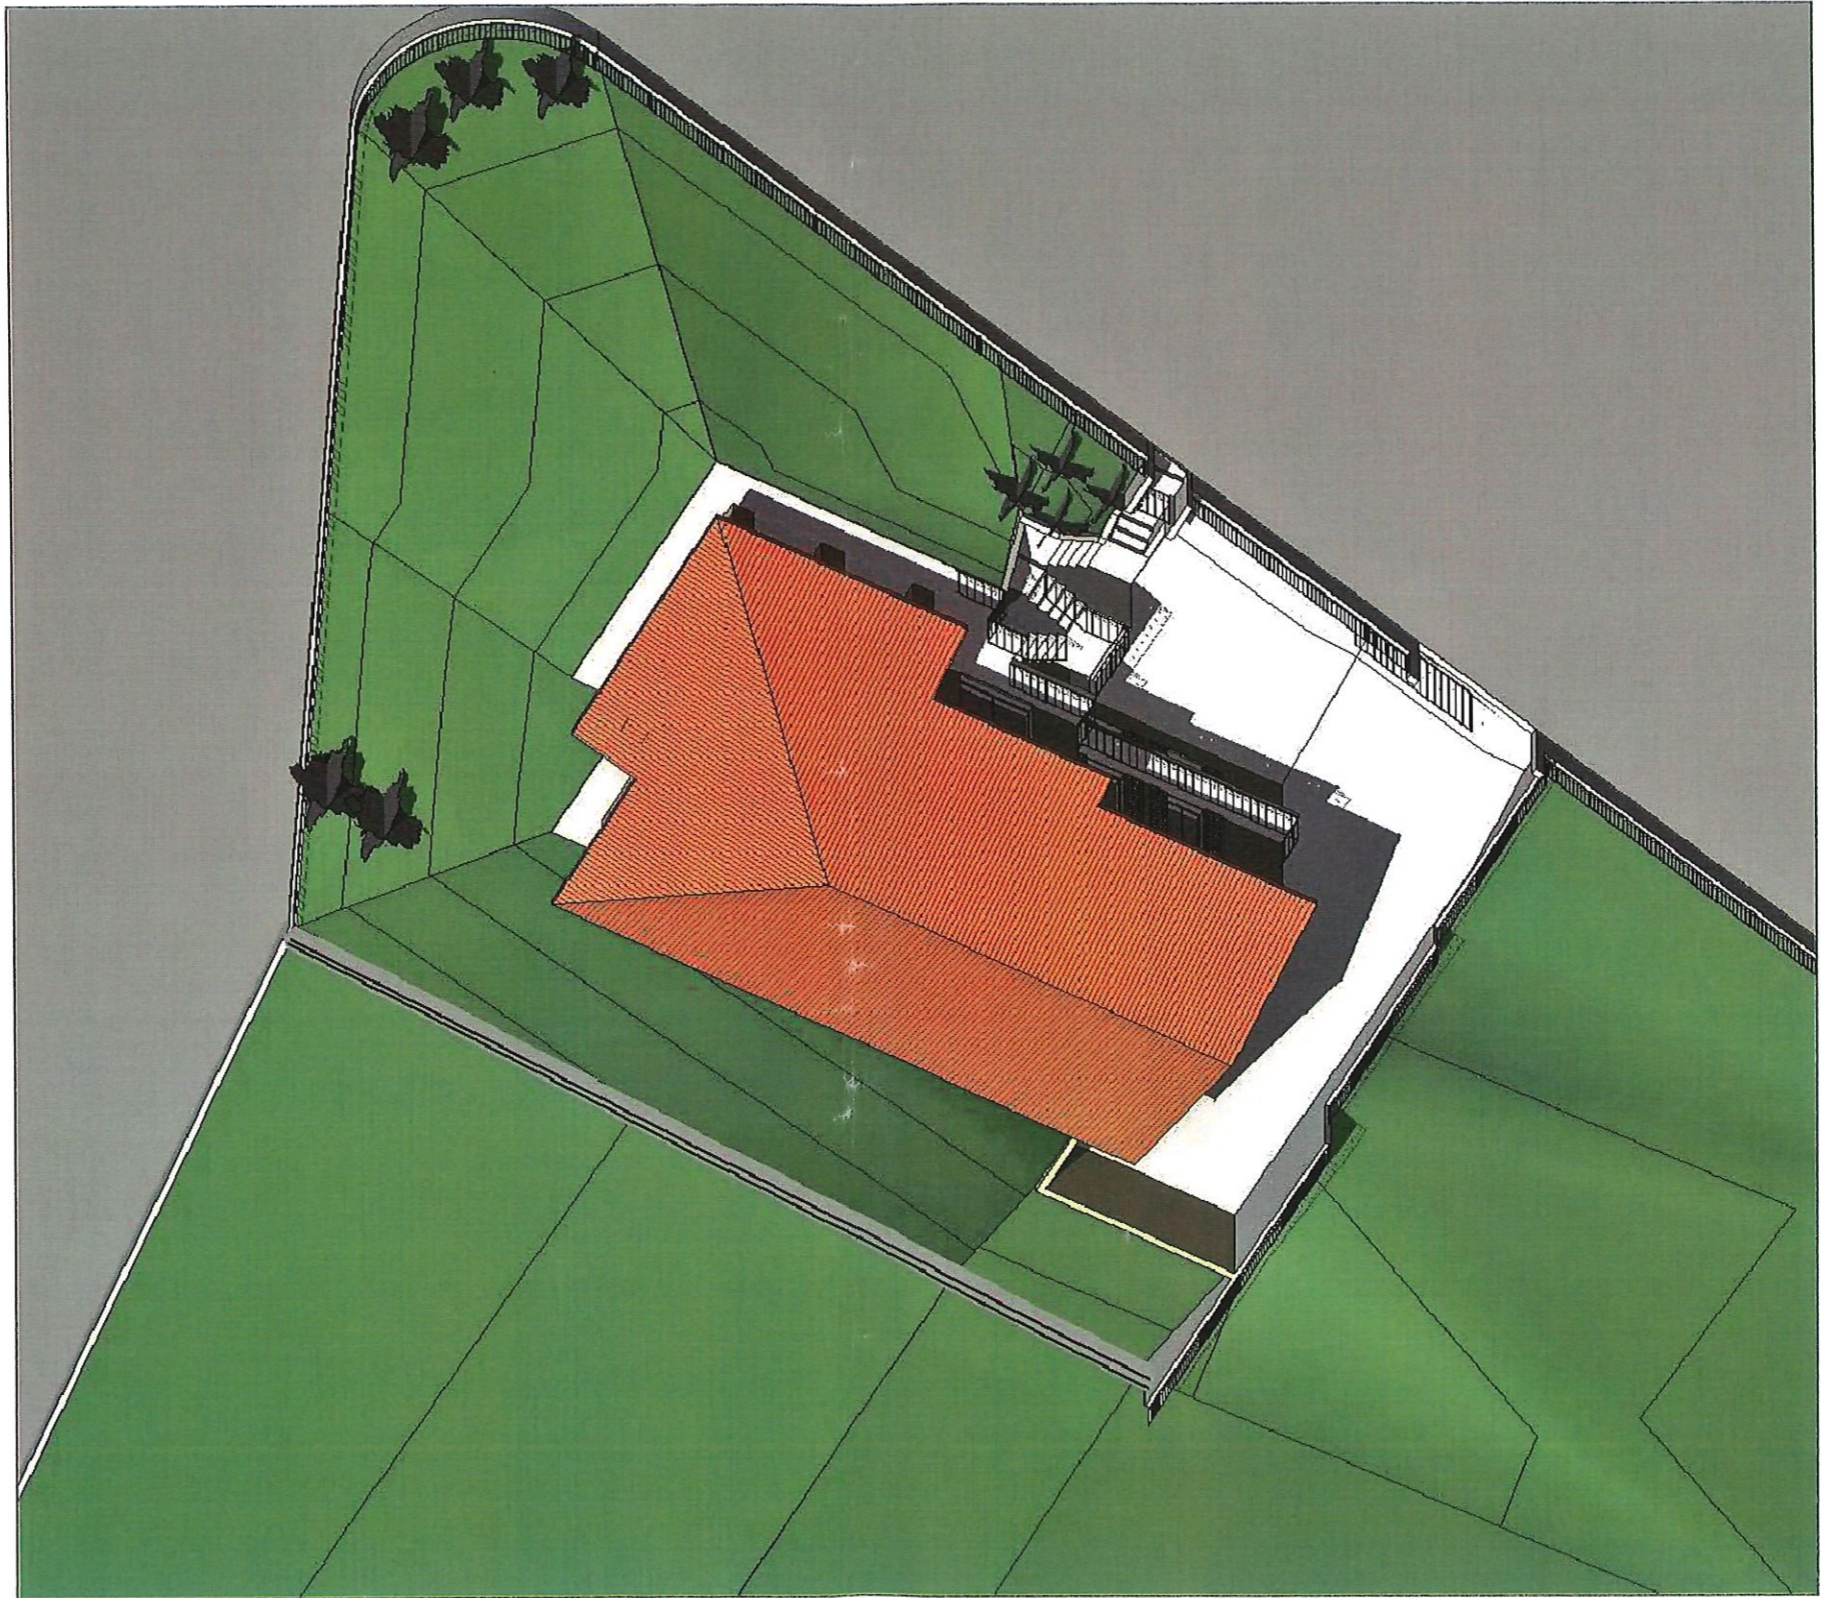


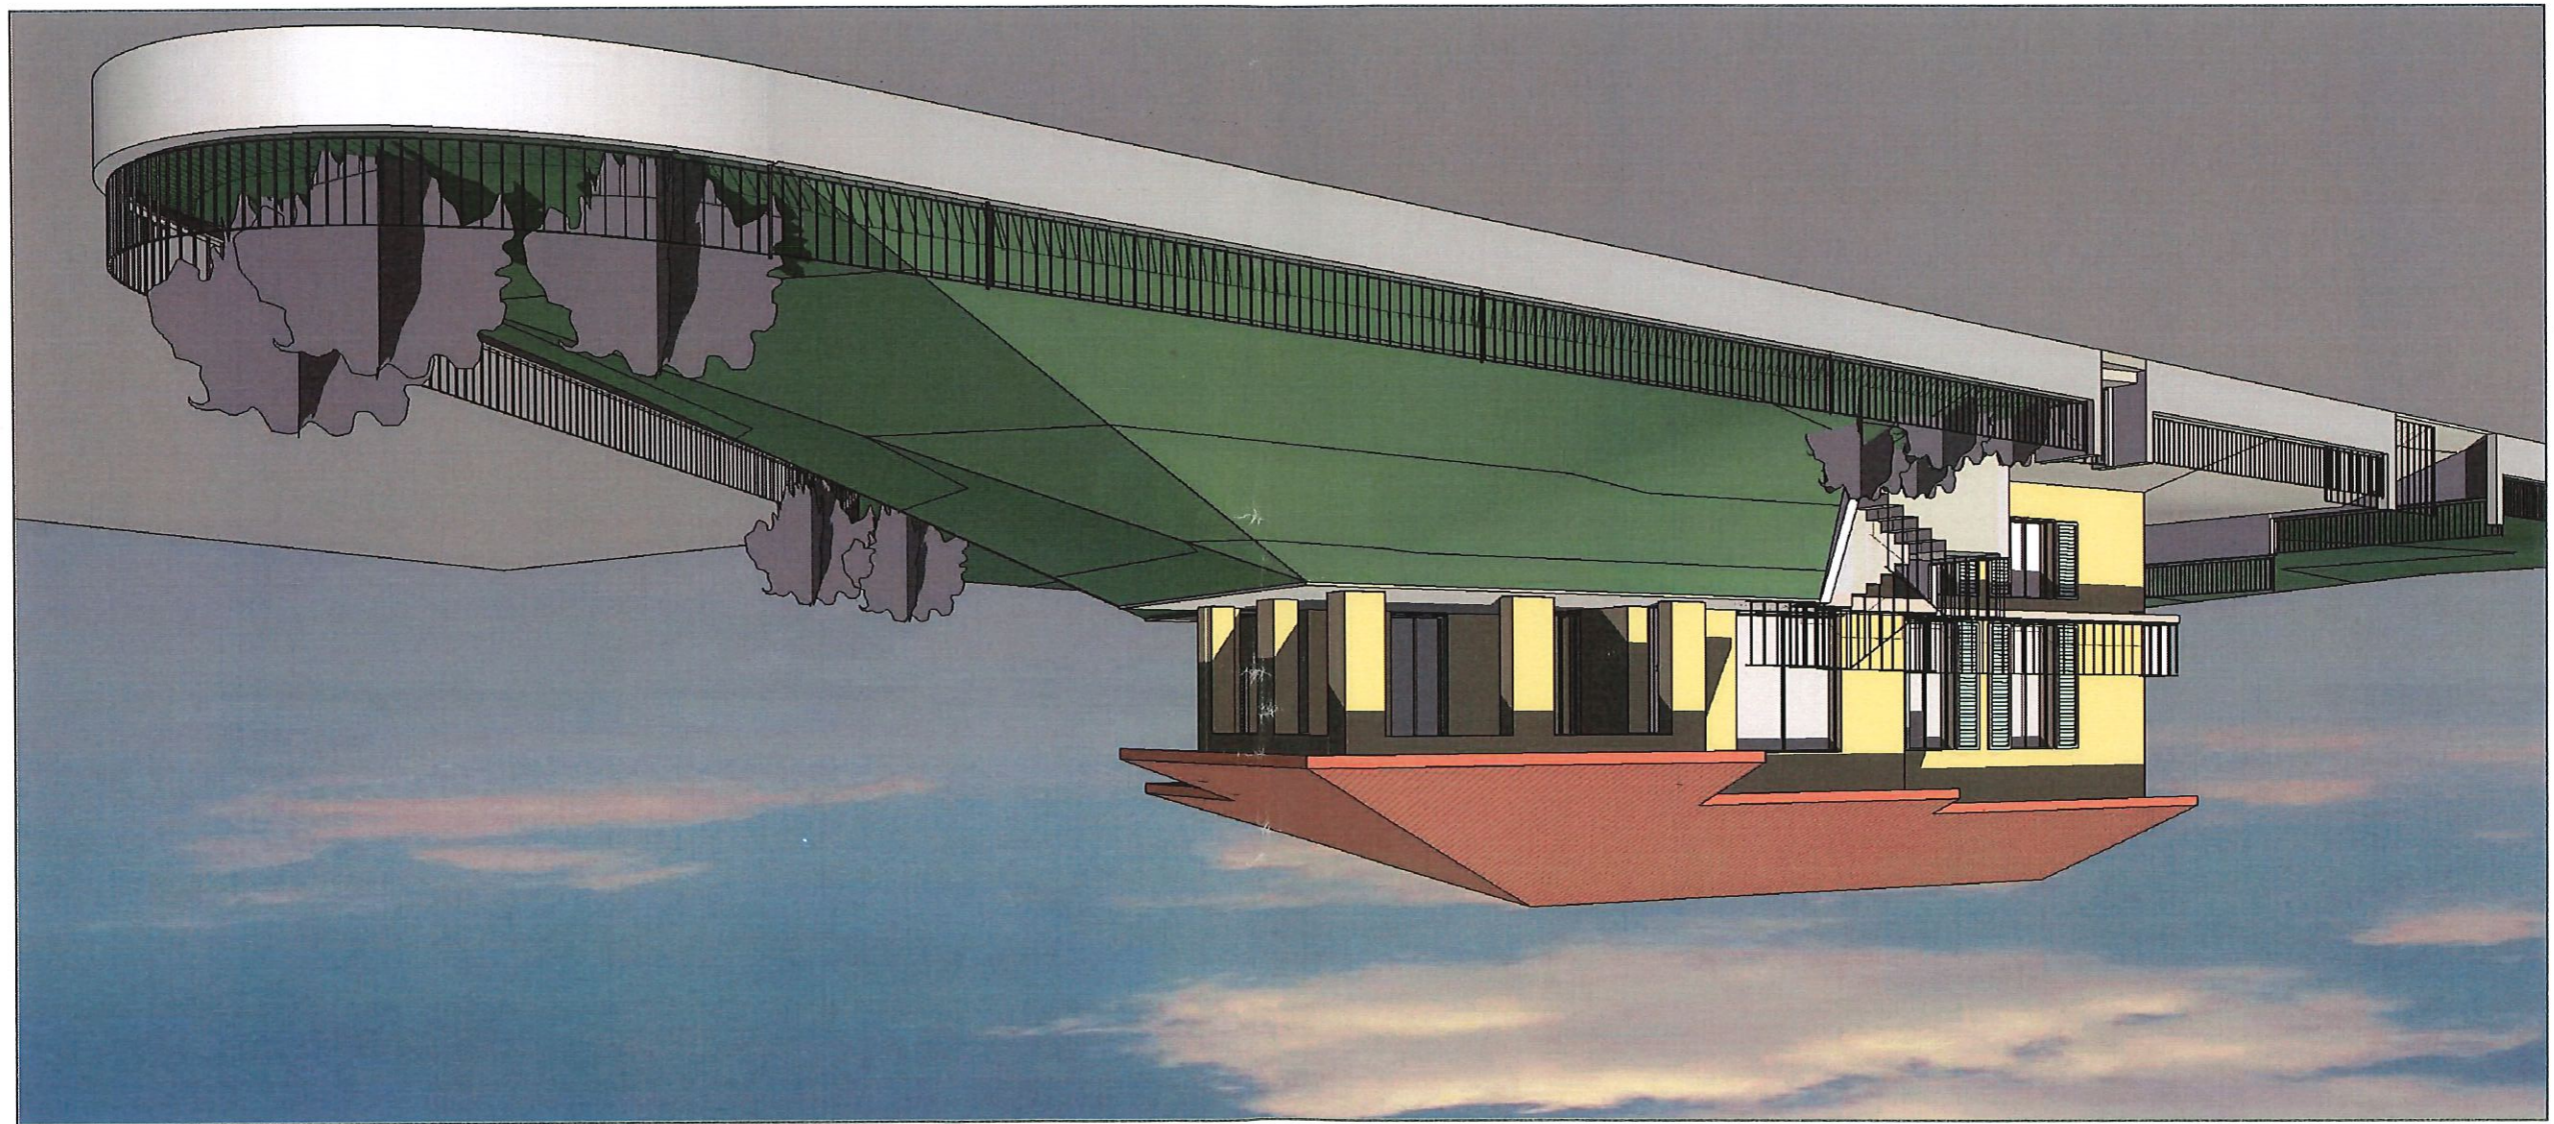

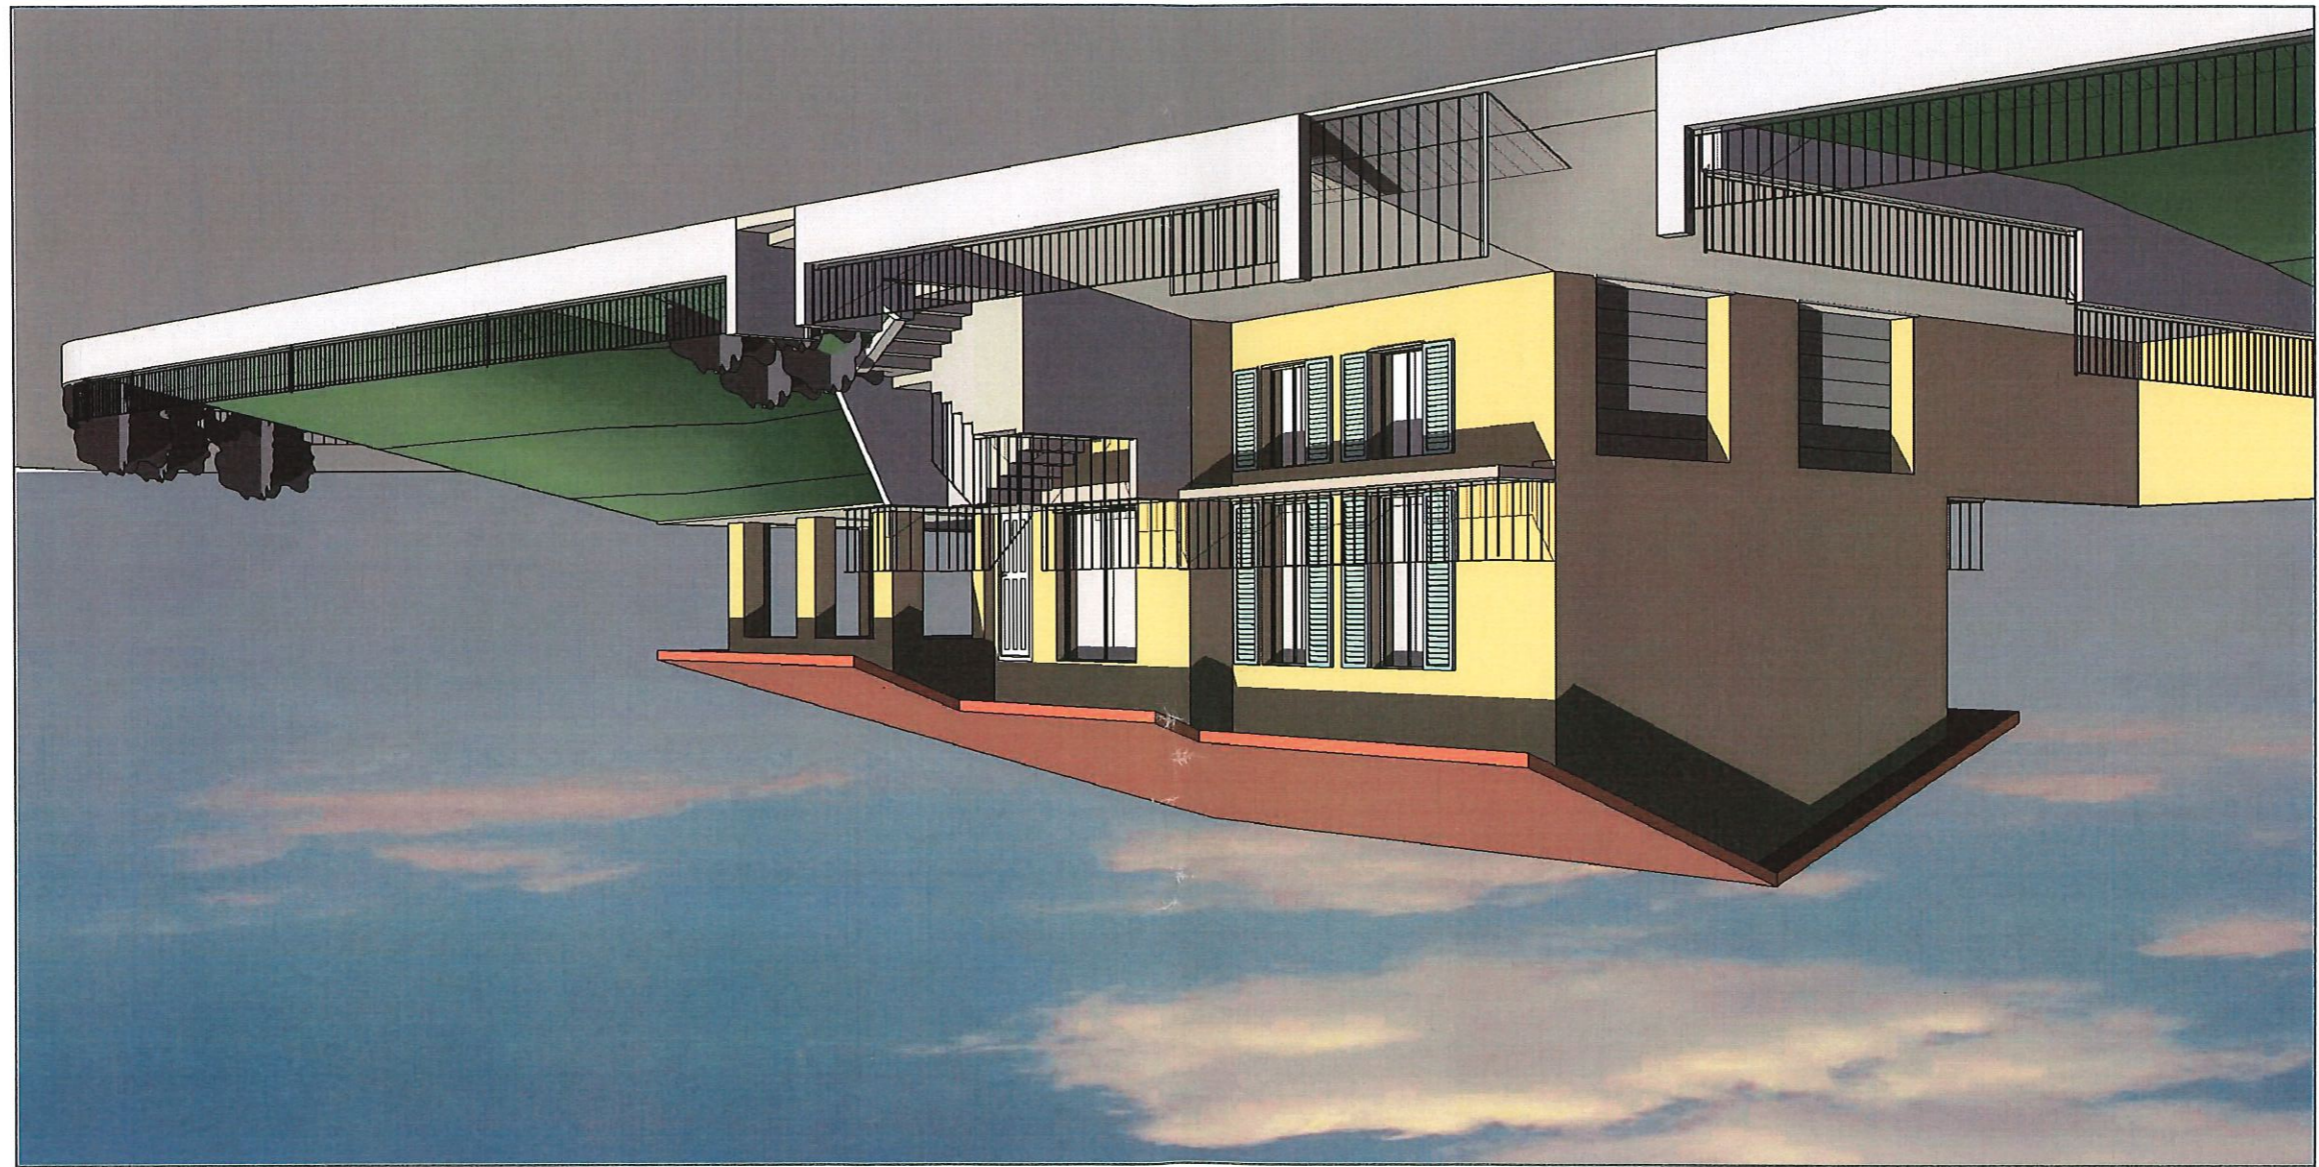

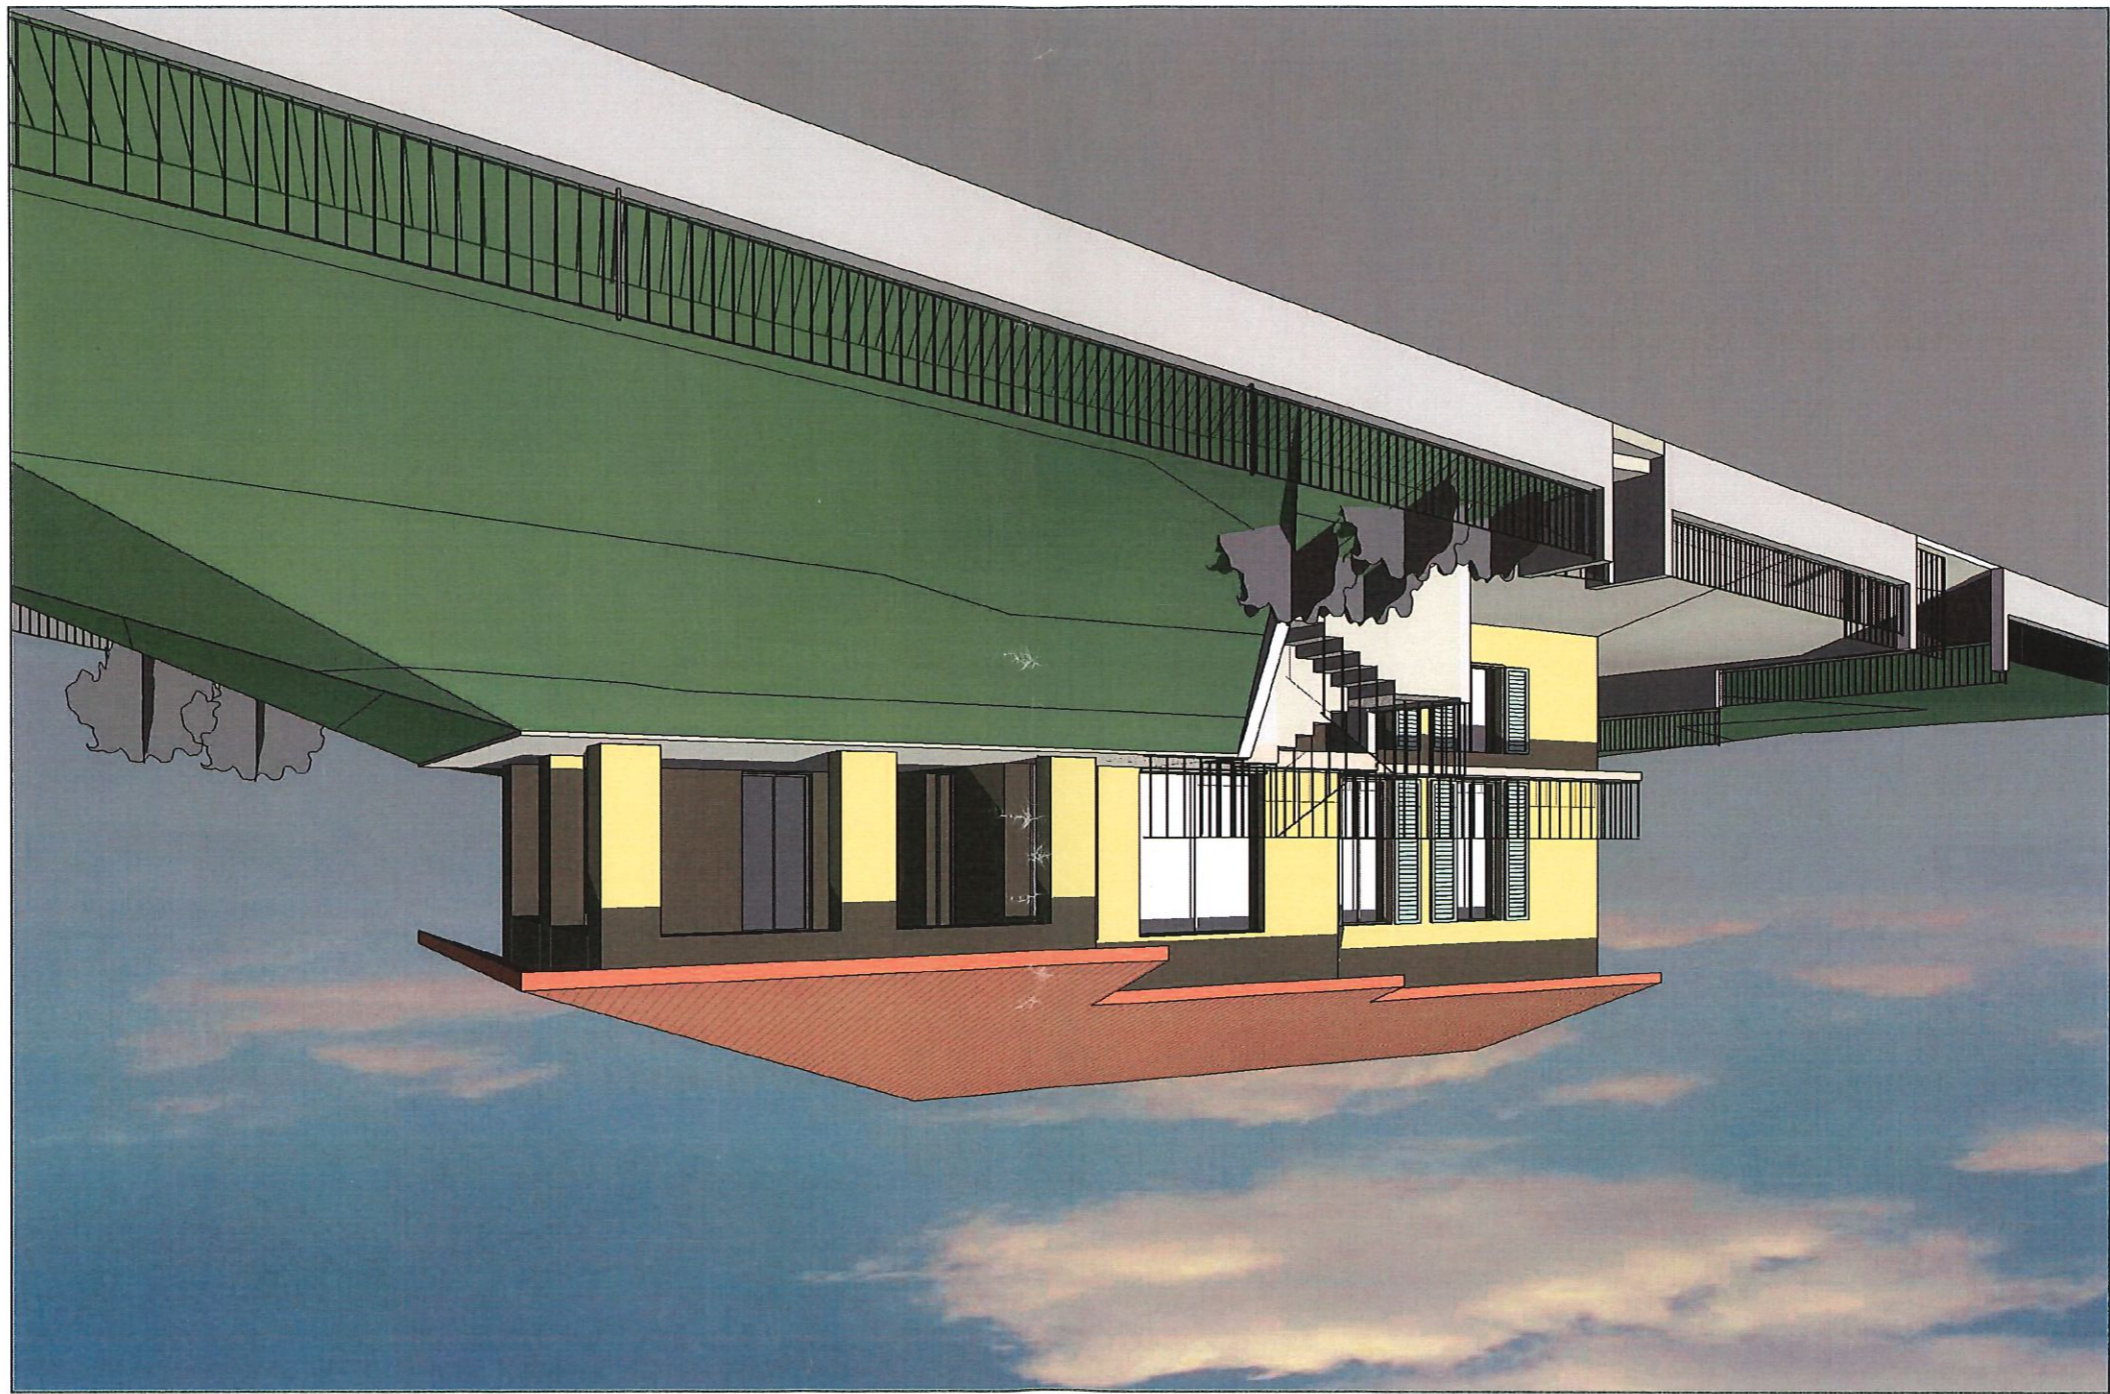



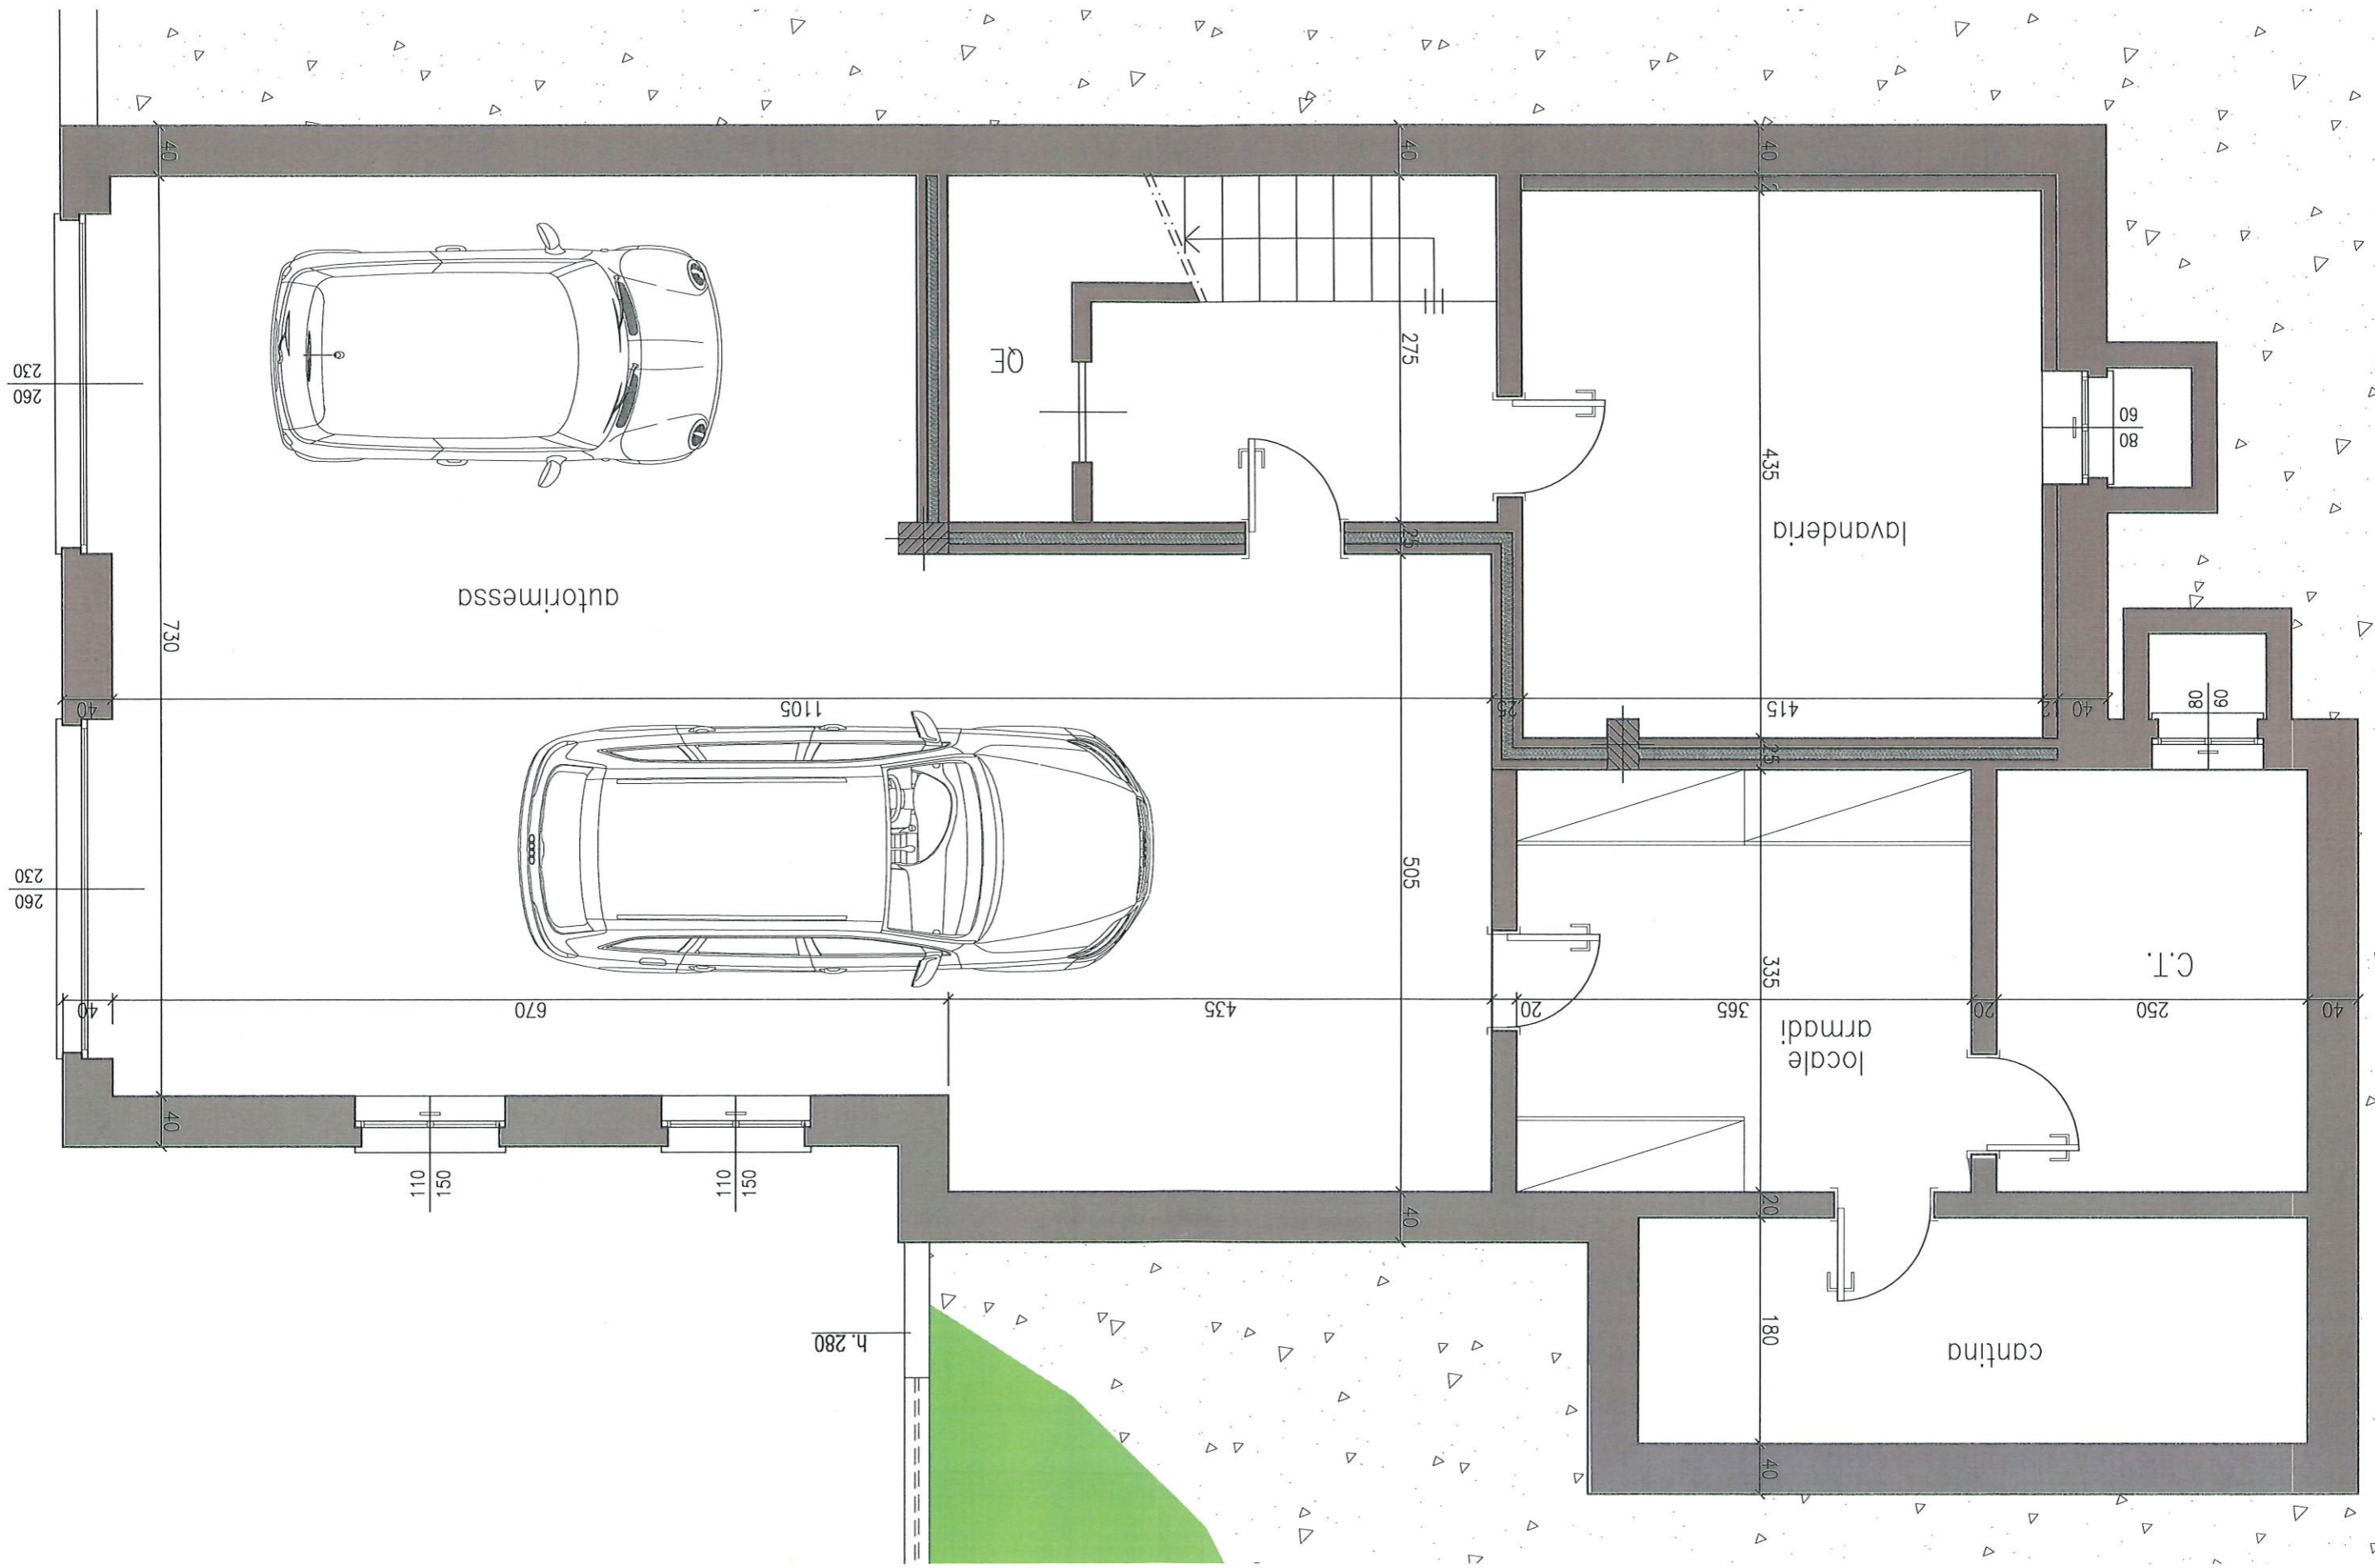

SS104

10.1.1

10.1.1

10.1.1

