



Comune di Milzano

Provincia di Brescia

Area Tecnica – Sportello Unico Edilizia

Marca
da
bollo
€ 14,62

Diritti di Segreteria € 154,95
Reg. Cert. N°

PERMESSO DI COSTRUIRE n. 02/2006

Il responsabile dello Sportello Unico per l'edilizia

Vista la richiesta di Permesso di Costruire prot. 5584 in data 12/12/2005, presentata dalla Ditta [REDACTED]

per l'intervento di: **VARIANTE AL PDC 02/2005 - NUOVO COMPLESSO RESIDENZIALE TRIFAMILIARE**

con destinazione: RESIDENZIALE

in Via Dossi (mapp. 339-340 foglio 06)

in zona omogenea "C1 – residenziale di completamento" del vigente Piano Regolatore Generale;

Vista l'autocertificazione circa la conformità del progetto alle norme igienico-sanitarie, per interventi di edilizia residenziale;

Visti l'articolo 7, comma 2, legge regionale n. 60 del 1977 e l'articolo 20, comma 7, d.P.R. n. 380 del 2001;

Visti il Piano Regolatore Generale e il Regolamento Edilizio Comunale vigenti;

RILASCIA

alla Ditta [REDACTED]

il presente **PERMESSO DI COSTRUIRE** richiesto per l'esecuzione del lavoro sopra specificato in conformità agli elaborati tecnici e relazioni presentate e nel rispetto delle disposizioni contenute nelle leggi vigenti, nel Regolamento Edilizio e di Igiene Comunali vigenti.

Ai sensi dell'articolo 15, commi 1 e 2, del d.P.R. n. 380 del 2001, il termine per l'inizio dei lavori è stabilito in un anno dalla data di rilascio del Permesso di costruire; il termine di ultimazione, entro il quale l'opera deve essere completata è stabilito in tre anni dall'inizio dei lavori. Decorso tali termini il permesso decade di diritto per la parte non eseguita ed i lavori eseguiti dopo la scadenza saranno considerati abusivi a tutti gli effetti.

Entro 15 giorni dalla data di ultimazione dei lavori di finitura il committente è tenuto a presentare allo sportello la richiesta del Certificato di Agibilità dell'immobile corredata della documentazione indicata all'art.25,1° comma TU.380/2001, pena l'applicazione di una sanzione amministrativa da euro 77,00 ad euro 464,00;

Il cantiere dovrà essere debitamente segnalato e recintato lungo i lati prospicienti le vie e spazi pubblici e munito dell'opportuna ed idonea segnaletica conforme al Codice della Strada; il richiedente dovrà munirsi dell'autorizzazione per l'eventuale occupazione di suolo pubblico;

All'esterno dovrà essere affisso un CARTELLO DI CANTIERE (art.20,7° comma TU.3280/2001) contenente le indicazioni relative al Permesso stesso ed ai soggetti interessati;

Prima dell'effettivo inizio dei lavori: deve essere depositata la denuncia dei Cementi Armati (art.65 TU. 380/2001) e il progetto dell'isolamento termico previsto dalla Legge 10/1991 qualora necessari;

Non potranno essere apportate varianti al progetto approvato fatte salve quelle previste all'art.22,2° comma del T.U. 380/2001; il titolare del permesso, il Direttore dei Lavori e l'impresa esecutrice sono responsabili di ogni inosservanza alle leggi, regolamenti ed al Permesso medesimo ai sensi dell'art.29 del T.U. 380/2001;

Il Permesso di costruire è subordinato alle seguenti prescrizioni e condizioni:

a) Nessuna.

Contributo di costruzione (articolo 16 del d.P.R. n. 380 del 2001):

- il presente Permesso di costruire è subordinato al pagamento del contributo di costruzione di **euro 853,29** come risulta dalla tabella riepilogativa allegata **sub. «A»**, che viene totalmente scomputata per la realizzazione diretta di opere di urbanizzazione primaria (Delibera di G.C. n. 90 del 19.12.2005).

Prima dell'inizio dei lavori devono essere assolti tutti gli adempimenti di cui all'avviso di rilascio, allegato **sub. «B»**.


Nel corso dei lavori e alla loro ultimazione sono da osservare gli obblighi di cui all'avviso di rilascio, allegato **sub. «C»**.

Il rilascio del Permesso di Costruire non comporta limitazione dei diritti di terzi.

Ai sensi dell'articolo 3, comma 4, della legge n. 241 del 1990 si rende noto che contro il presente provvedimento può essere presentato ricorso al T.A.R. di Brescia, ai sensi dell'articolo 21 della legge n. 1034 del 1971 previa notifica a questa Amministrazione, entro 60 giorni dalla conoscenza dello stesso provvedimento, oppure il ricorso straordinario al Capo dello Stato ai sensi del d.P.R. n. 1199 del 1971, entro 120 giorni dalla stessa data.

Milano, 25/01/2006

Il Responsabile dello Sportello Unico Edilizia
Assessore Delegato

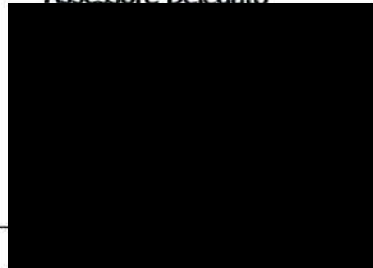

REFERTO DI PUBBLICAZIONE


Il sottoscritto Messo del Comune di Milzano certifica che il presente Permesso di Costruire è stato affisso per estratto all'Albo Pretorio in data _____ (art. 20, 7° comma del T.U. 380/2001).

Reg. Pubbl. 07

Milzano, _____



IL MESSO COMUNALE

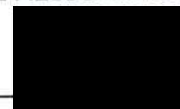

RELAZIONE DI NOTIFICA

Il sottoscritto Messo del Comune di Milzano ha notificato in data odierna, copia del presente atto emesso nei confronti di _____ mediante consegna a mani di _____


nella sua qualità di _____

Milzano, _____

IL RICEVENTE



IL MESSO COMUNALE

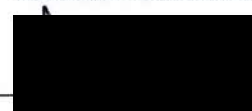

VOLTURA

Vista la richiesta di Voltura in data _____ prot. _____, il Presente Permesso di Costruire viene volturato al signor/ditta _____ residente/con sede in Comune

di _____, Via _____ N. _____,

C.F. _____, P.IVA _____


Milzano, _____

Il Responsabile dello Sportello Unico Edilizia
Assessore Delegato
Dolfini Claudio

COMUNE DI MILZANO
 12 DIC. 2005
 PROT. N. 5384
 CAT. 6 CL. 3 FASE


COMUNE DI MILZANO
 (PROVINCIA DI BRESCIA)
 SPORTELLO UNICO PER L'EDILIZIA
 PROGETTO APPROVATO CON
 PERMESSO DI COSTRUIRE
 N. 02/2006 DEL 25 GEN 2006

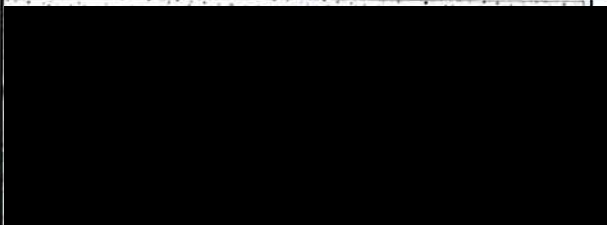

			Committente 	
			Data Dicembre 2005	Oggetto Realizzazione nuovo insediamento abitativo
Firma 			Scala 1:200 1:100	localit� Milzano, Via Dossi
			Titolo della tavola Stato di Variante Planimetria d'insieme, Piante Piano Interrato, Terra, Primo	
Disegnato	Controllato	Approvato		


PLANIMETRIA D'INSIEME

1:200

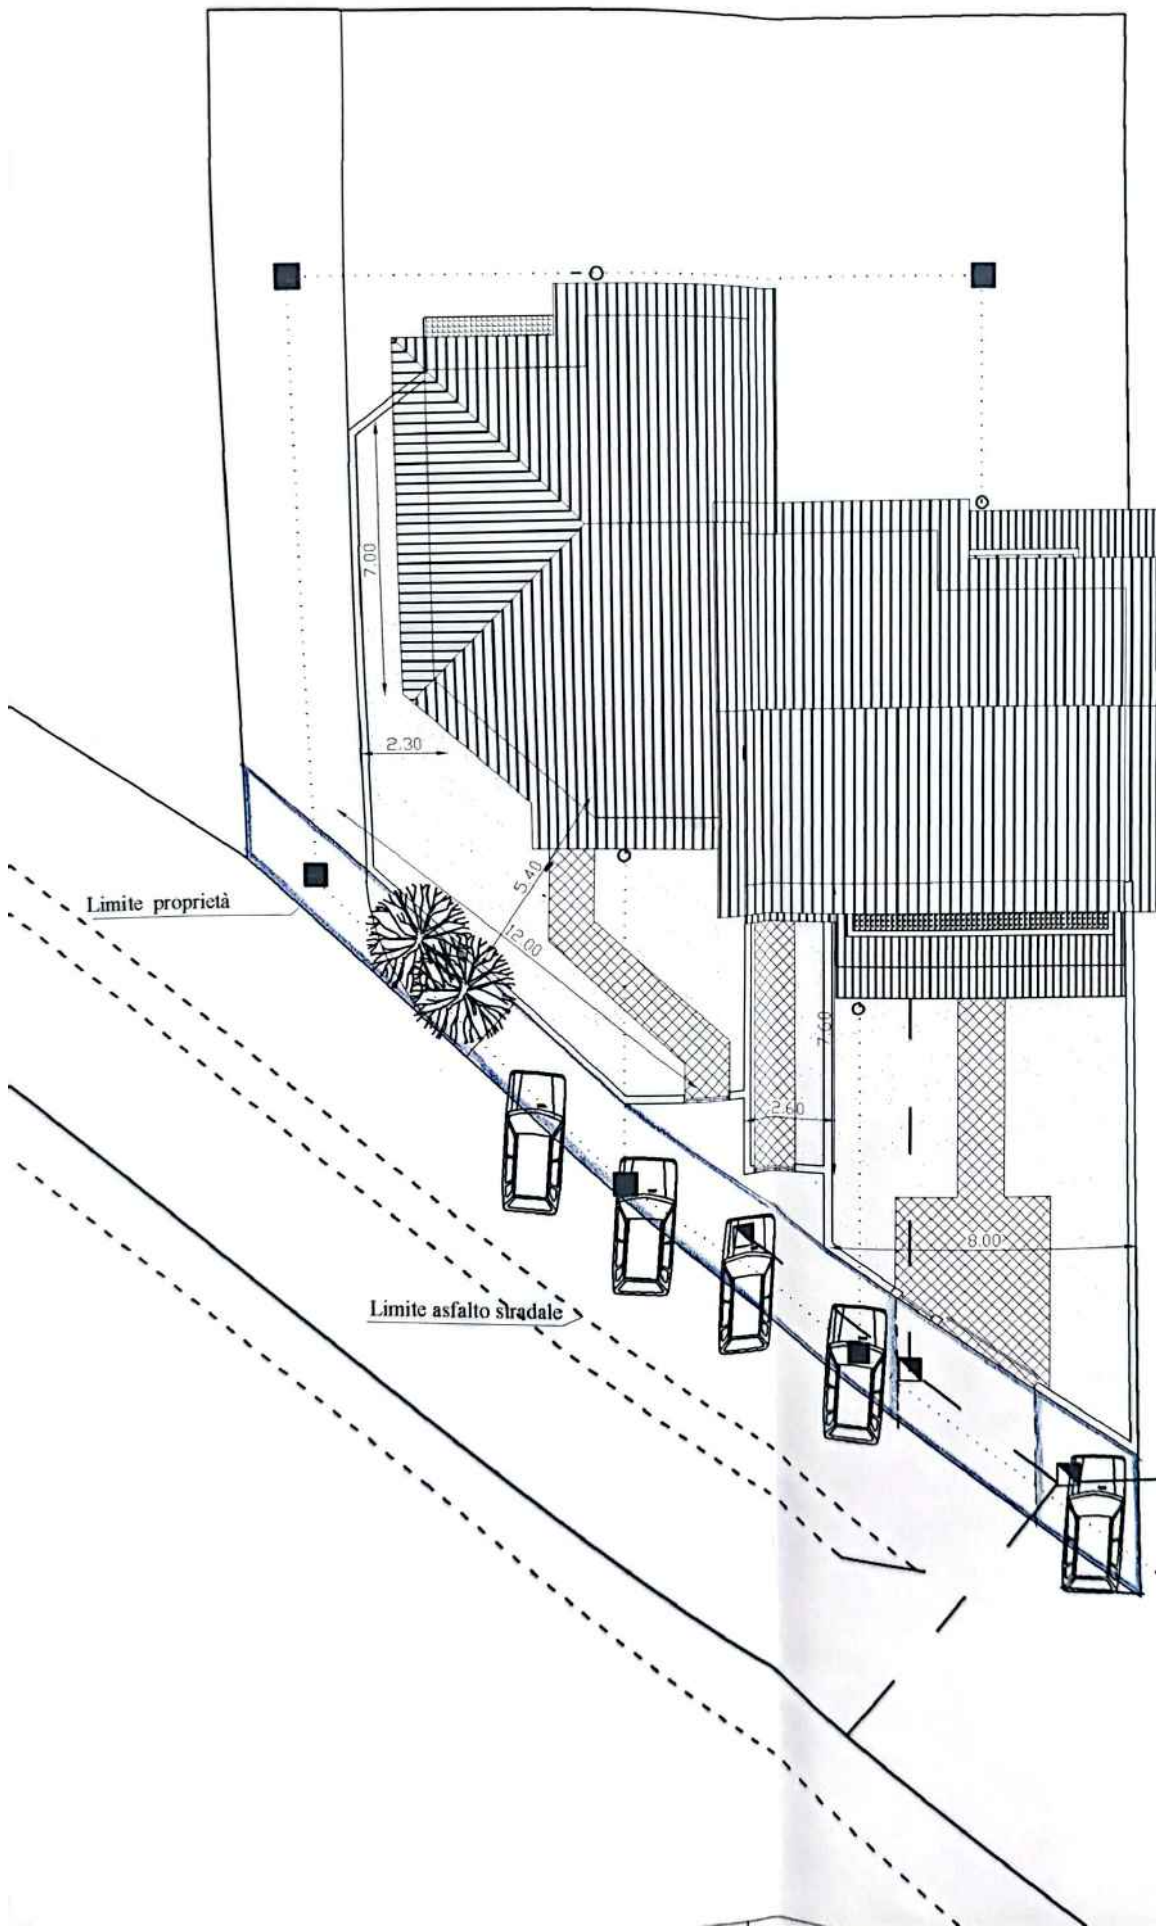


PIANTA PIANO TERRA


1:100

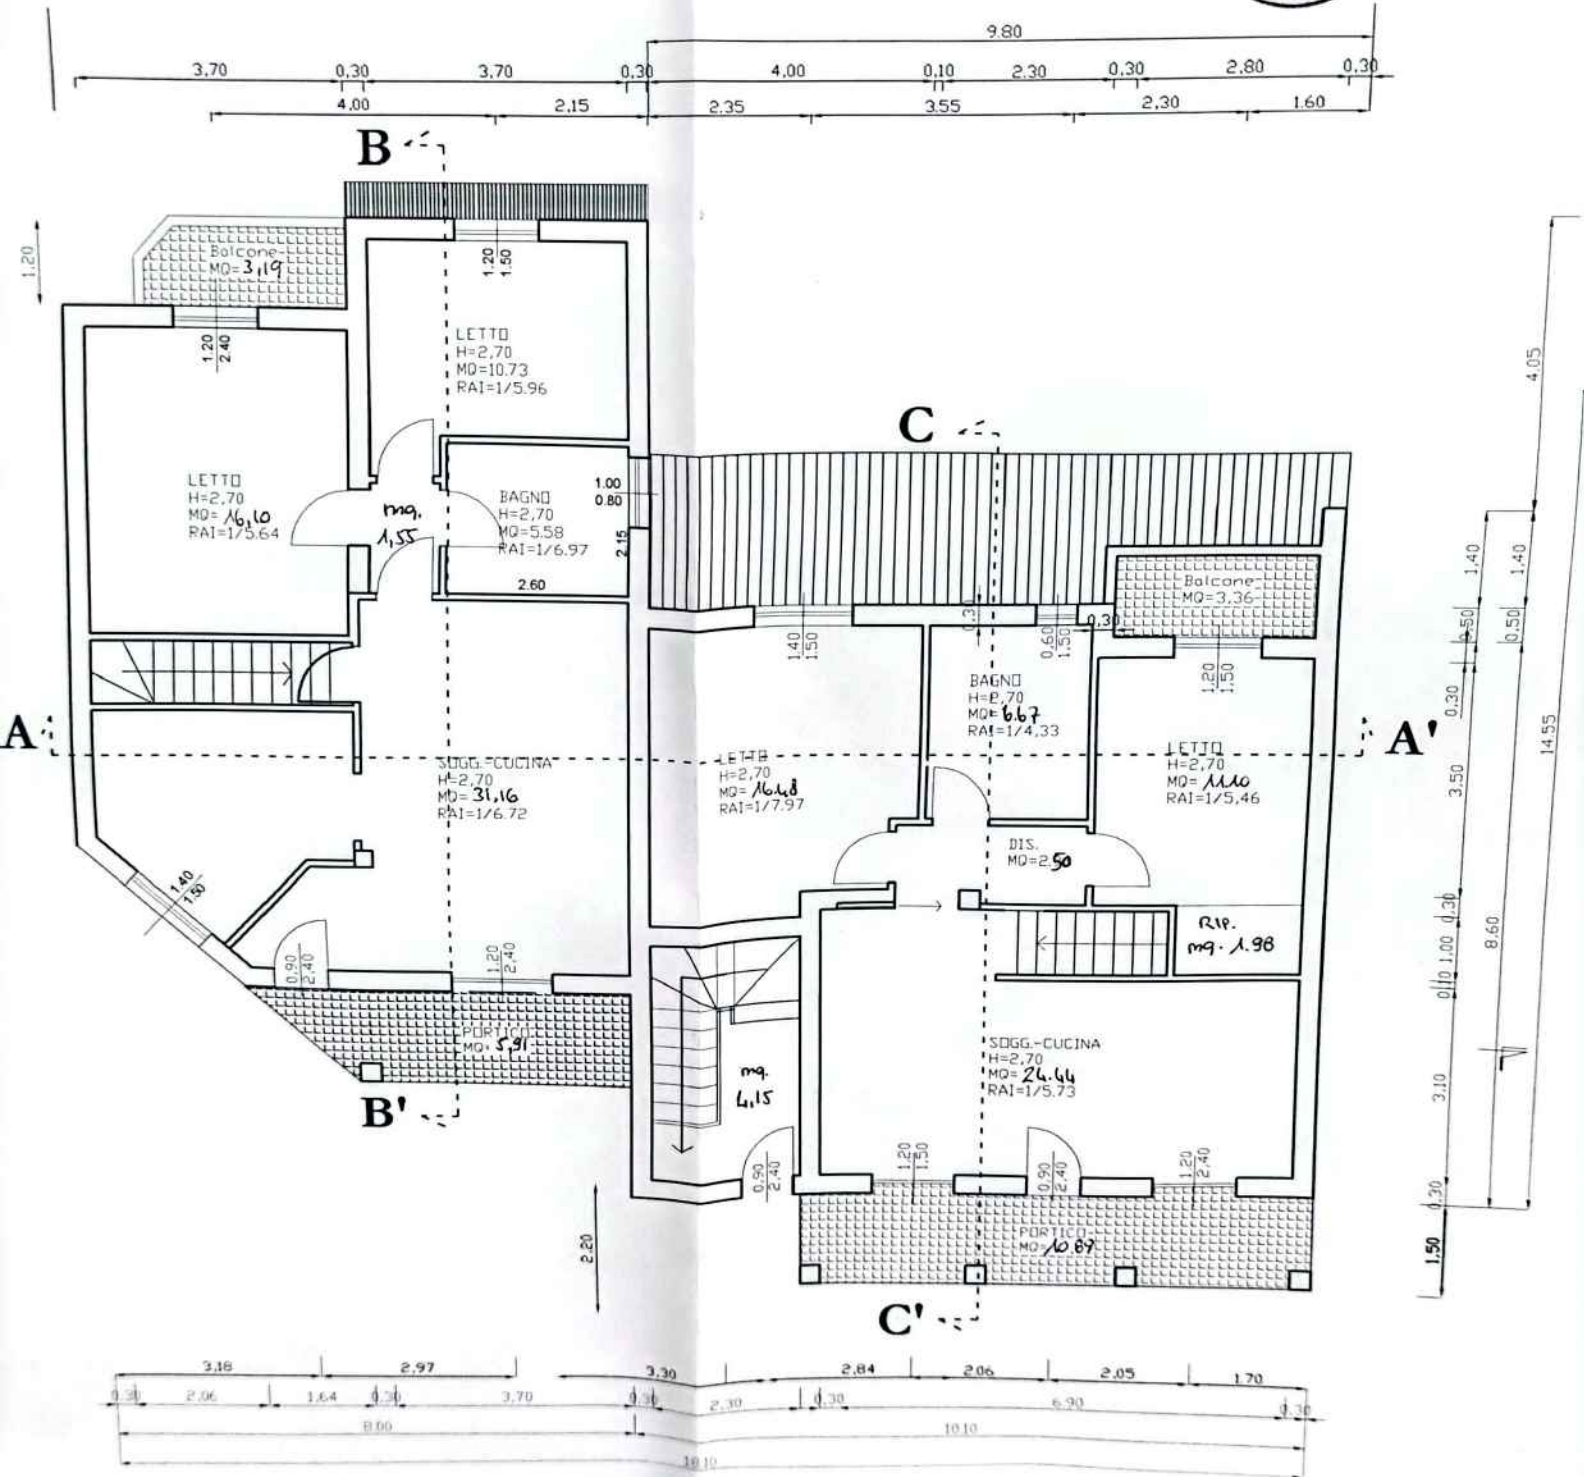

PIANTA PIANO INTERRATO



1: 100

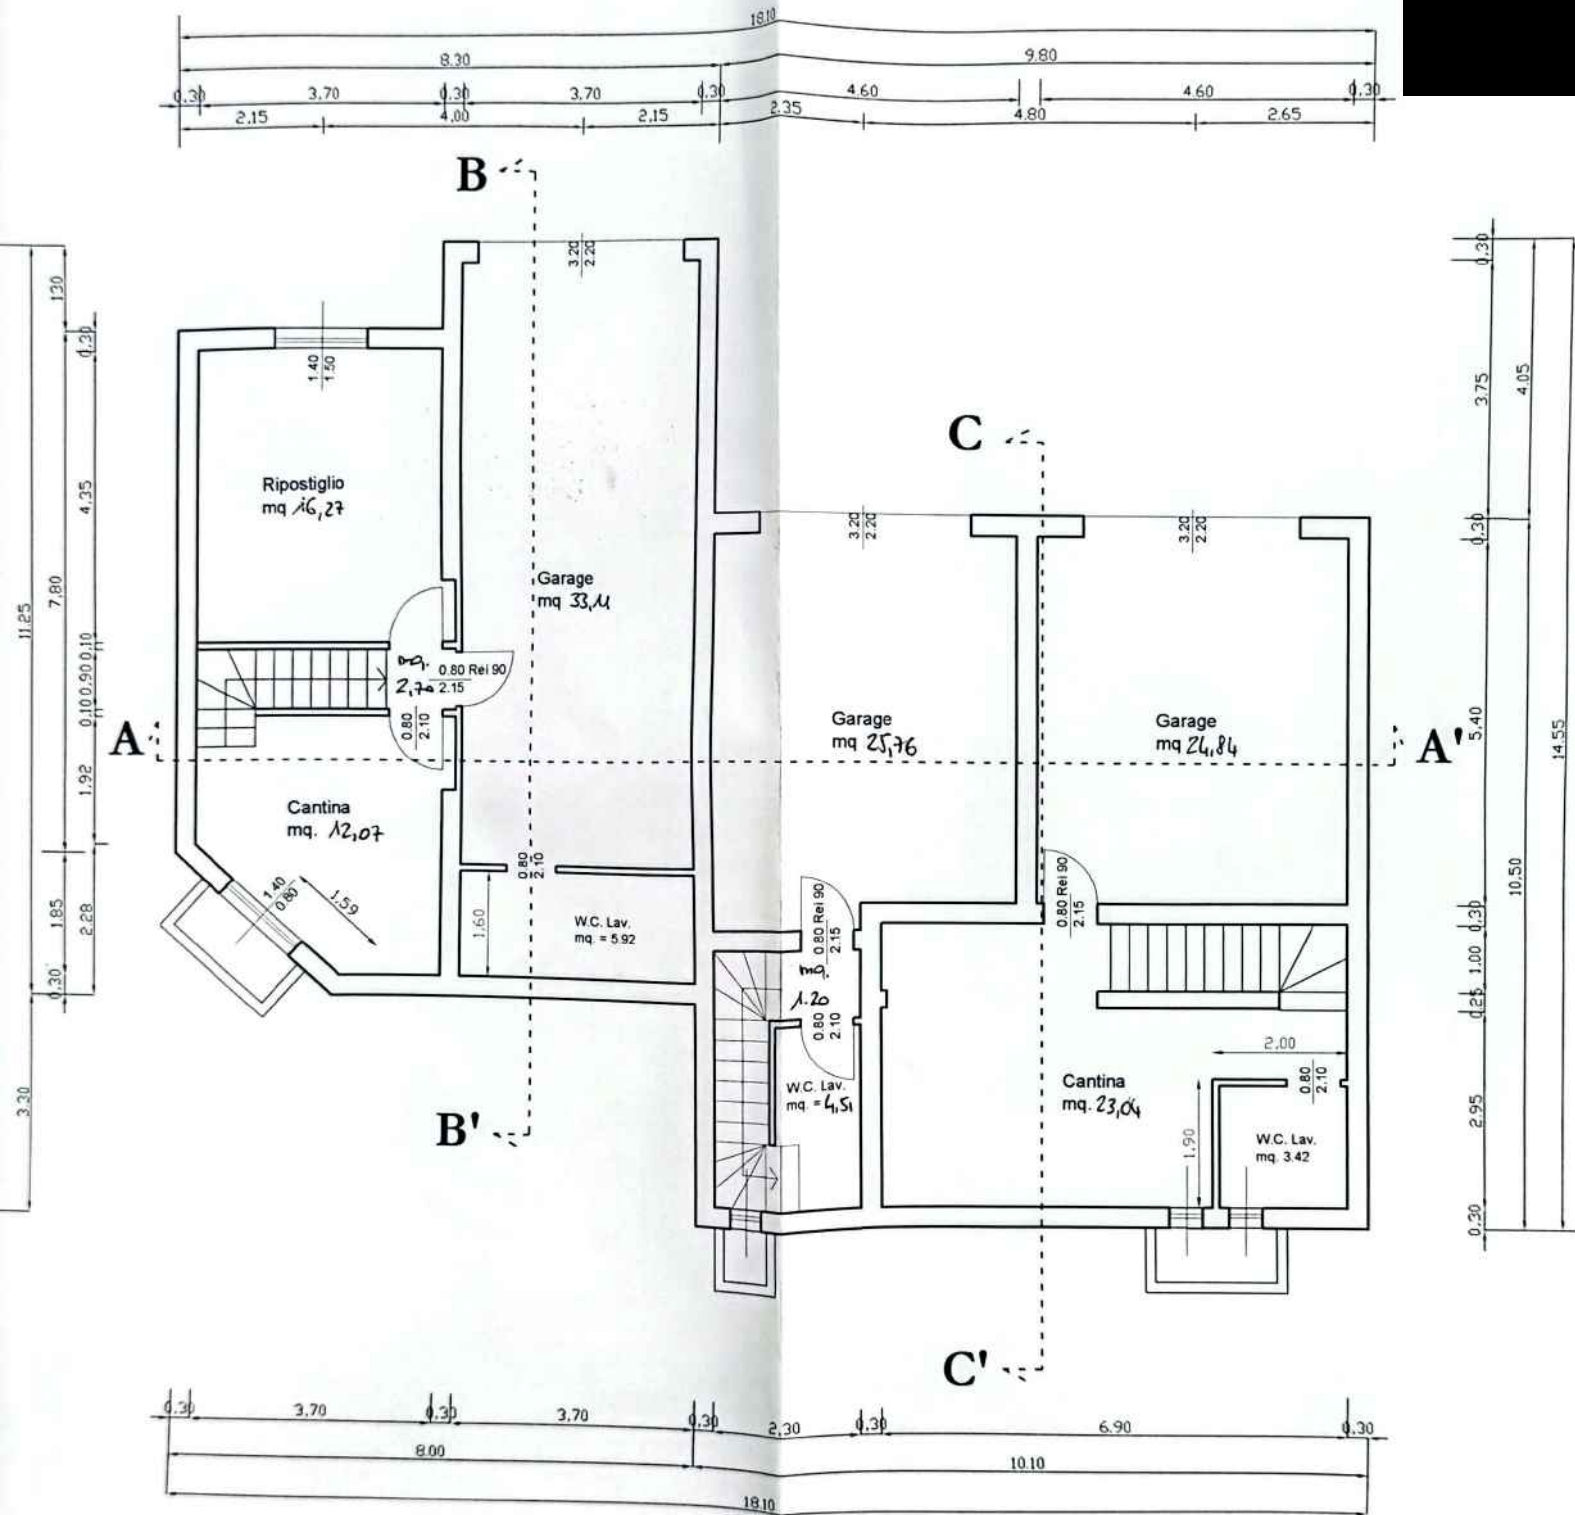

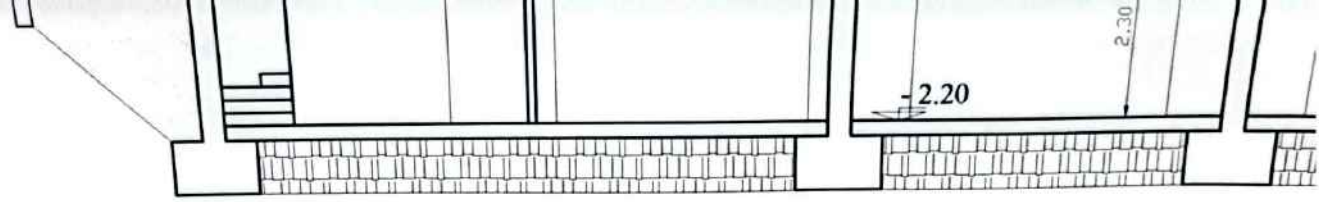

COMUNE DI MILZANO
 12 DIC. 2005
 PROT. N. 5284
 CAT. 6 CL. 3 FASE


COMUNE DI MILZANO
 (PROVINCIA DI BRESCIA)
 SPORTELLO UNICO PER L'EDILIZIA
 PROGETTO APPROVATO CON
 PERMESSO DI COSTRUIRE
 N. 02/2006 DEL 5 GEN. 2006

 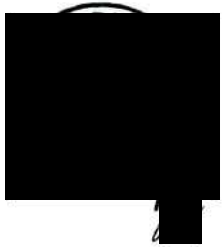

			Committente 	
			LI	
Firma		Data Dicembre 2005	Oggetto Realizzazione nuovo insediamento abitativo	
		Scala 1:100	Località Milzano, Via Dossi	
		Titolo della tavola Sezioni STATO DI VARIANTE		Tavola n. 6
Disegnato	Controllato	Approvato		

SEZIONE A - A'

1: 100

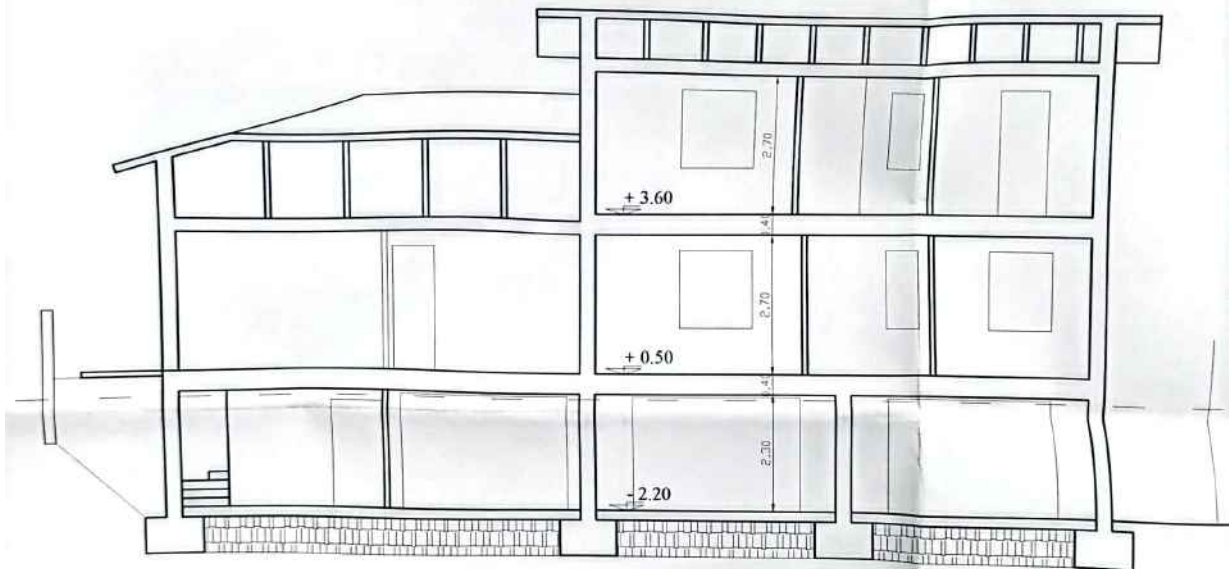

NE DI MILZANO
DIC. 2005
5584
CL. 3. 11.87

COMUNE DI MILZANO
(PROVINCIA DI BRESCIA)
SPORTELLO UNICO PER L'EDILIZIA
PROGETTO APPROVATO CON
PERMESSO DI COSTRUIRE
N. *Di. 12/06* DEL 2.5. GEN. 2006....




SEZIONE B - B'

1: 100



SEZIONE C - C'

1:100

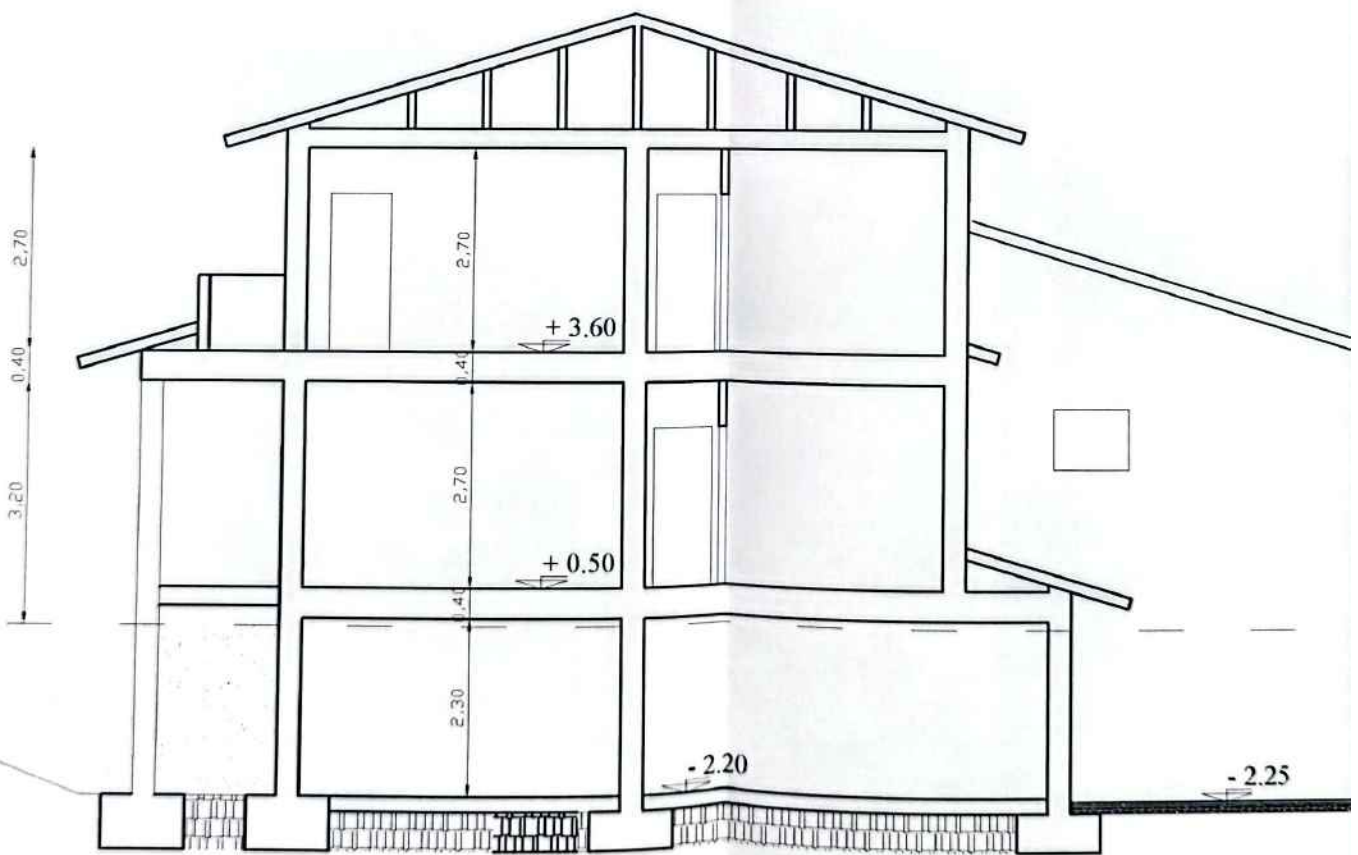



Comune di Milzano

Provincia di Brescia

Area Tecnica – Sportello Unico Edilizia



PERMESSO DI COSTRUIRE n. 02/2005

Il responsabile dello Sportello Unico per l'edilizia

Vista la richiesta di Permesso di Costruire prot. 607 in data 8/2/2005, presentata dalla Ditta [REDACTED]

per l'intervento di: **NUOVO COMPLESSO RESIDENZIALE TRIFAMILIARE**

con destinazione: RESIDENZIALE

in Via Dossi (mapp. 339-340 foglio 06)

in zona omogenea "C1 – residenziale di completamento" del vigente Piano Regolatore Generale;

Vista l'autocertificazione circa la conformità del progetto alle norme igienico-sanitarie, per interventi di edilizia residenziale;

Visti l'articolo 7, comma 2, legge regionale n. 60 del 1977 e l'articolo 20, comma 7, d.P.R. n. 380 del 2001;

Visti il Piano Regolatore Generale e il Regolamento Edilizio Comunale vigenti;

RILASCIA

al Sig./Ditta [REDACTED]

il presente **PERMESSO DI COSTRUIRE** richiesto per l'esecuzione del lavoro sopra specificato in conformità agli elaborati tecnici e relazioni presentate e nel rispetto delle disposizioni contenute nelle leggi vigenti, nel Regolamento Edilizio e di Igiene Comunali vigenti.

Ai sensi dell'articolo 15, commi 1 e 2, del d.P.R. n. 380 del 2001, il termine per l'inizio dei lavori è stabilito in un anno dalla data di rilascio del Permesso di costruire; il termine di ultimazione, entro il quale l'opera deve essere completata è stabilito in tre anni dall'inizio dei lavori. Decorso tali termini il permesso decade di diritto per la parte non eseguita ed i lavori eseguiti dopo la scadenza saranno considerati abusivi a tutti gli effetti.

Entro 15 giorni dalla data di ultimazione dei lavori di finitura il committente è tenuto a presentare allo sportello la richiesta del Certificato di Agibilità dell'immobile corredata della documentazione indicata all'art.25,1° comma TU.380/2001, pena l'applicazione di una sanzione amministrativa da euro 77,00 ad euro 464,00;

Il cantiere dovrà essere debitamente segnalato e recintato lungo i lati prospicienti le vie e spazi pubblici e munito dell'opportuna ed idonea segnaletica conforme al Codice della Strada; Il richiedente dovrà munirsi dell'autorizzazione per l'eventuale occupazione di suolo pubblico;

All'esterno dovrà essere affisso un **CARTELLO DI CANTIERE** (art.20,7° comma TU.3280/2001) contenente le indicazioni relative al Permesso stesso ed ai soggetti interessati;

Prima dell'effettivo inizio dei lavori: deve essere depositata la denuncia dei Cementi Armati (art.65 TU. 380/2001) e il progetto dell'isolamento termico previsto dalla Legge 10/1991 qualora necessari;

Non potranno essere apportate varianti al progetto approvato fatte salve quelle previste all'art.22,2° comma del T.U. 380/2001; il titolare del permesso, il Direttore dei Lavori e l'impresa esecutrice sono responsabili di ogni inosservanza alle leggi, regolamenti ed al Permesso medesimo ai sensi dell'art.29 del T.U. 380/2001; Il Permesso di costruire è subordinato alle seguenti prescrizioni e condizioni:

a) Nessuna.

Contributo di costruzione (articolo 16 del d.P.R. n. 380 del 2001):

- il presente Permesso di costruire è subordinato al pagamento del contributo di costruzione di **euro 18.284,74** come risulta dalla tabella riepilogativa allegata all'avviso di rilascio **sub. «A»**, corrisposto mediante versamento sul conto della Tesoreria Comunale di Milzano con reverse n. _____ del _____,

in misura integrale;

nella misura di euro _____ **quale 1.a rata**, unitamente al deposito di garanzia prestata da _____ con polizza/fideiussione n. _____ del _____.

Prima dell'inizio dei lavori devono essere assolti tutti gli adempimenti di cui all'avviso di rilascio, allegato **sub. «B»**.

Nel corso dei lavori e alla loro ultimazione sono da osservare gli obblighi di cui all'avviso di rilascio, allegato **sub. «C»**.

Il rilascio del Permesso di Costruire non comporta limitazione dei diritti di terzi.

Ai sensi dell'articolo 3, comma 4, della legge n. 241 del 1990 si rende noto che contro il presente provvedimento può essere presentato ricorso al T.A.R. di Brescia, ai sensi dell'articolo 21 della legge n. 1034 del 1971 previa notifica a questa Amministrazione, entro 60 giorni dalla conoscenza dello stesso provvedimento, oppure il ricorso straordinario al Capo dello Stato ai sensi del d.P.R. n. 1199 del 1971, entro 120 giorni dalla stessa data.

Milzano, 17/02/2005

Il Responsabile dello Sportello Unico Edilizia
Assessore Delegato



REFERTO DI PUBBLICAZIONE

Il sottoscritto Messo del Comune di Milzano certifica che il presente Permesso di Costruire è stato affisso per estratto all'Albo Pretorio in data 21 FEB. 2005 (art. 20, 7° comma del T.U. 380/2001).


Reg. Pubbl. 24
21 FEB. 2005

Milzano, _____

Prop. Aut. n. 154/05



IL MESSO COMUNALE

 

RELAZIONE DI NOTIFICA

Il sottoscritto Messo del Comune di Milzano ha notificato in data odierna, copia del presente atto emesso nei confronti di _____ mediante consegna a mani di _____

nella sua qualità di _____
Milzano, 25 FEB. 2005

IL RICEVENTE



IL MESSO COMUNALE



VOLTURA

Vista la richiesta di Voltura in data _____ prot. _____, il Presente Permesso di Costruire viene volturato al signor/ditta _____ residente/con sede in Comune di _____, Via _____ N. _____, C.F. _____, P.IVA _____ Milzano, _____

Il Responsabile dello Sportello Unico Edilizia
Assessore Delegato
Dolfini Claudio



Comune di Milzano
 Provincia di Brescia
 Area Tecnica – Sportello Unico edilizia
 Responsabile del procedimento:



DOMANDA DI RILASCIO DEL CERTIFICATO DI AGIBILITA'

(articoli 24 e 25 del d.P.R. n. 380 del 2001; articoli 3.1.7 e 3.1.8 del R. L. I.)

Allo Sportello Unico per l'edilizia del Comune di MILZANO (BS)

Il sottoscritto _____
 residente in _____
 codice fiscale _____ per conto:

- proprio
- proprio e de... soggett... elencat... nell'allegata tabella C
- della ditta _____

che rappresenta in qualità di titolare (3)
 avente titolo alla presentazione della richiesta di permesso di costruire in quanto:

- proprietario esclusivo
- comproprietario con i... soggett... elencat... nell'allegata tabella C
- (4) (a tale scopo autorizzato da... proprietari... elencat... nell'allegata tabella C)

CHIEDE IL RILASCIO DEL CERTIFICATO DI AGIBILITA'

di tutti gli spazi edificati e delle opere
 parte degli spazi edificati e delle opere meglio individuati nell'allegata **tabella A)**

in via Dossi n. ____ (località Milzano)
 ricadenti nei mappali numero 339 - 340 fg. 6 meglio individuati nell'allegata **tabella B)**
 oggetto dei seguenti provvedimenti di natura edilizia (in ordine cronologico):

- 1 Permesso di costruire n. 02/2005 in data 17/02/2005 (P.E. n. _____)
- 2 Permesso di costruire n. 02/2005 in data 25/01/2006 (P.E. n. _____)
- 3 Permesso di costruire / Denuncia inizio attività n. _____ in data _____ (P.E. n. _____)
- 4 Permesso di costruire / Denuncia inizio attività n. _____ in data _____ (P.E. n. _____)
- 5 Permesso di costruire / Denuncia inizio attività n. _____ in data _____ (P.E. n. _____)

RELATIVAMENTE AD OPERE DI

<input checked="" type="checkbox"/> nuova costruzione:	<input checked="" type="checkbox"/> costruzione di manufatti edilizi	<input checked="" type="checkbox"/> fuori terra
<input type="checkbox"/> ampliamento di manufatti edilizi esistenti all'esterno della sagoma	<input type="checkbox"/> interrati	
<input type="checkbox"/> infrastrutture e impianti comportanti la trasformazione permanente del suolo ineditato	<input type="checkbox"/> prefabbricati	
<input type="checkbox"/> manufatti leggeri, strutture di qualsiasi genere, non temporanee, quali roulotte, campers, case mobili, imbarcazioni, utilizzati come abitazioni, ambienti di lavoro, depositi, magazzini e simili (6)	<input type="checkbox"/> in opera	
<input type="checkbox"/> pertinenze con esecuzione di un volume superiore al 20% di quello dell'edificio principale		
<input type="checkbox"/> trasformazione permanente del suolo ineditato mediante:	<input type="checkbox"/> depositi di merci	
<input type="checkbox"/> (altro) _____	<input type="checkbox"/> impianti per attività produttive all'aperto	

<input type="checkbox"/> ristrutturazione edilizia con	<input type="checkbox"/> aumento delle unità immobiliari
<input type="checkbox"/> ristrutturazione edilizia senza aumento di unità immobiliari, modifiche di volume, sagoma, prospetti e superfici, né (se zona omogenea A) mutamenti di destinazione d'uso	<input type="checkbox"/> modifiche di: <input type="checkbox"/> volume; <input type="checkbox"/> sagoma; <input type="checkbox"/> prospetti; <input type="checkbox"/> superfici; <input type="checkbox"/> sedime;
<input type="checkbox"/> ristrutturazione urbanistica	
<input type="checkbox"/> restauro e risanamento conservativo	
<input type="checkbox"/> manutenzione straordinaria	
<input type="checkbox"/> (altro) _____	

con destinazione urbanistica: Residenziale; Direzionale; Commerciale; Turistico/ricettiva; Agricola;
 Industriale; Artigianale; (altra) _____

e destinazione d'uso specifica: _____

DICHIARA

- 1) che i lavori sono iniziati il 01 marzo 2005 come da comunicazione prot. 1488 in data 30 marzo 2005;
- 2) che i lavori sono ultimati il 7 agosto 2006 come da comunicazione prot. 4099 in data 29.08.2006;
- 3) che le opere eseguite e gli spazi ricavati sono conformi ai progetti :
 - approvati con i permessi di costruire elencati nella presente richiesta;
 - presentat_ unitamente all_ denunci_ di inizio attività elencat_ nella presente richiesta;
- 4) che il collaudo finale delle opere eseguite, di cui all'articolo 23, comma 7, del d.P.R. n. 380 del 2001:
 - è stato presentato allo sportello unico per l'edilizia al prot. n. _____ in data _____;
 - è assorbito dalla presente richiesta di rilascio del certificato di agibilità;
- 5) che le opere eseguite, gli spazi ricavati, gli impianti e quant'altro realizzato, sono conformi alle norme legislative e regolamentari vigenti, con particolare riguardo al Regolamento Locale di Igiene;
- 6) che i muri sono perfettamente prosciugati e che i locali non presentano cause di insalubrità;
- 7) che per gli spazi in oggetto in sede di istruttoria prima della loro esecuzione:
 - è stato acquisito il parere igienico sanitario dell'A.S.L. , ai sensi dell'articolo 5, comma 3, lettera a), del d.P.R. n. 380 del 2001, al prot. n. _____ in data _____;
 - è stata presentata autocertificazione circa la conformità sotto il profilo igienico-sanitario, ai sensi dell'articolo 20, comma 1, del d.P.R. n. 380 del 2001;
- 8) che in materia di prevenzione incendi ai sensi della legge n. 818 del 1984:
 - non sono previste attività soggette a certificato di prevenzione incendi di cui al d.m. 16 febbraio 1982;
 - sono previste attività soggette a certificato di prevenzione incendi indicate dal d.m. 16 febbraio 1982 ai numeri _____ e, a tale scopo:
 - è stato rilasciato il certificato di prevenzione incendi da parte del Comando Provinciale di Vigili del Fuoco di _____ al numero _____ in data _____;
 - è stata presentata domanda di rilascio del certificato di prevenzione incendi al Comando Provinciale di Vigili del Fuoco di _____ come da ricevuta di avvenuta presentazione numero _____ in data _____, che costituisce autorizzazione provvisoria ai soli fini antincendio, ai sensi dell'articolo 3, comma 5, del d.P.R. n. 37 del 1998;
- 9) che, ai sensi degli articoli 25, comma 3, lettera a), e 67, del d.P.R. n. 380 del 2001 in materia di strutture:
 - non sono state realizzate strutture in cemento armato o metallo;
 - che il collaudo statico delle strutture:
 - è stato effettuato in data 11 dicembre 2005 ed è allegato, per il deposito, alla presente richiesta;
 - è stato depositato presso lo Sportello Unico per l'edilizia al prot. _____ in data _____;
- 10) che, ai sensi degli articoli 25, comma 3, lettera b), 62, e da 83 a 106, in materia di opere in zona sismica, il collaudo delle opere:
 - è stato effettuato in data _____ ed è allegato, per il deposito, alla presente richiesta;
 - è stato depositato presso lo Sportello Unico per l'edilizia al prot. _____ in data _____;
 - è assorbito dal collaudo di cui al precedente punto 9);
- 11) che in materia di impianti di cui agli articoli da 107 a 121 del d.P.R. n. 380 del 2001:
 - non sono state eseguite opere relative a impianti di cui all'art. 107 del d.P.R. n. 380 del 2001;
 - si allegano n. 2 dichiarazioni degli installatori degli impianti, come da **tabella E**);
 - si allegano n. _____ certificazioni di collaudo degli impianti, come da **tabella E**);
- 12) che per il contenimento dei consumi energetici di cui agli articoli da 122 a 135 del d.P.R. n. 380 del 2001:
 - non sono state previste né eseguite opere che influiscono sui consumi energetici;
 - si allega dichiarazione congiunta circa la conformità delle opere per il contenimento dei consumi energetici;
 - si allega certificato di collaudo delle opere per il contenimento dei consumi energetici;
- 13) che, ai sensi dell'art. 25, comma 3, lettera d), d.P.R. n. 380 del 2001, le opere realizzate sono conformi alla normativa in materia di superamento delle barriere architettoniche di cui agli articoli 77 e 82 del citato d.P.R.;
- 14) che, ai sensi dell'articolo 25, comma 1, lettera a), e dell'articolo 23, comma 7, del d.P.R. n. 380 del 2001:
 - le opere realizzate non hanno comportato modificazioni del classamento;
 - la richiesta di accatastamento, con tutti gli elaborati, è allegata alla presente richiesta per la presentazione all'Agenzia del territorio, in relazione agli spazi di cui alla allegata **tabella B**);
 - la richiesta di accatastamento, con tutti gli elaborati, è stata presentata all'Agenzia del territorio, come da ricevuta n. _____ in data _____, per gli spazi di cui alla allegata **tabella B**);

BS0387026

16.12.2005

Milano, li 28.08.2008

Il richiedente:

TABELLA A			Descrizione degli spazi dei quali è richiesta l'agibilità							
destinazioni			Interrati	seminterrati	terreno rialzato	primo	secondo	terzo	mansarda sottotetto	Totale
R E S I D E N Z A	superfici utili abitabili	mq								
	superfici non residenz.	mq								
	vani abitabili	n.								
	servizi igienici	n.								
	accessori interni	n.								
	accessori esterni	n.								
	ALLOGGI	n.								
	UTENTI ammissibili	n.								
	autorimesse private	n.								
A L T R E	Superfici nette (utili)	mq								
	Superfici accessorie	mq								
	Negozi	n.								
	Uffici	n.								
	Unità produttive	n.								
	Autorimesse pubbliche (altro)	n.								

TABELLA B			Identificazione catastale degli spazi dei quali è richiesta l'agibilità								
n.	via	num.	piano	foglio	mappale	sub.	classe	categ.	consistenza		superficie catastale
									vani	superficie	
1	Via Dossi		p.S1-t	6	631	1	3	A02	6		119
2	Via Dossi		p.S1-t1	6	631	2	3	A02	5		103
3	Via Dossi		p.S1-t	6	631	3	3	A02	4,5		108
4	Via Dossi		p.T	6	631	4		F01			52
5	Via Dossi		p.S1	6	631	5	3	C06	33		38
6	Via Dossi		p.S1	6	631	6	3	Co6	26		30
7	Via Dossi		p.S1	6	631	7	3	C06	25		30
8	Via Dossi		p.S1	6	631	9		F01			84
9	Via Dossi		p.T	6	631	10		F01			49

TABELLA C - Altri soggetti aventi titolo alla richiesta del certificato di agibilità		
La presente domanda del certificato di agibilità è sottoscritta in solido dai seguenti soggetti aventi titolo:		
_____ C.F. _____ residente a _____ via/piazza _____ Firma per assenso: _____	<input type="checkbox"/>	Proprietario
	<input type="checkbox"/>	Comproprietario
	<input type="checkbox"/>	_____
_____ C.F. _____ residente a _____ via/piazza _____ Firma per assenso: _____	<input type="checkbox"/>	Proprietario
	<input type="checkbox"/>	Comproprietario
	<input type="checkbox"/>	_____
_____ C.F. _____	<input type="checkbox"/>	Proprietario

residente a _____ via/piazza _____	<input type="checkbox"/> Comproprietario
Firma per assenso: _____	<input type="checkbox"/> _____

TABELLA D		Altre caratteristiche degli spazi oggetto della richiesta di certificato di agibilità:			
Fognatura	<input checked="" type="checkbox"/> zona servita <input type="checkbox"/> zona non servita	Tipo misto	Recapito Via Dossi		<input checked="" type="checkbox"/> non vi sono scarichi di insediamenti produttivi, acque di processo o di ciclo produttivo, fumi o esalazioni d.P.R. 203.
Acqua potabile	<input checked="" type="checkbox"/> zona servita <input type="checkbox"/> zona non servita	allacciamento: tipo pozzo:			
Centrale termica	<input type="checkbox"/> centralizzata <input checked="" type="checkbox"/> autonoma	alimentata a metano	potenza Kw	in apposito locale esterne	<input type="checkbox"/> per gli scarichi degli insediamenti produttivi, acque di processo o di ciclo produttivo, fumi e esalazioni d.P.R. 203, si allega relazione a parte
Canne di esalazione	<input checked="" type="checkbox"/> singole <input type="checkbox"/> collettive	materiale: non inquinante			
Ascensore/i	<input type="checkbox"/> numero: _____	tipo:			
Piscina	<input type="checkbox"/> (a ciclo chiuso)	superficie in mq:			
Campi da tennis	<input type="checkbox"/> numero: _____	superficie in mq:			

TABELLA E		Allegati alla richiesta del certificato di agibilità		
Gli allegati ai quali fa riferimento la presente richiesta sono i seguenti:		allegati	non necessari	già depositati
1	Richiesta di accatastamento	<input type="checkbox"/>	<input type="checkbox"/>	<input type="checkbox"/>
	a tipo mappale	<input type="checkbox"/>		
	b planimetrie catastali per un numero di 6 unità immobiliari urbane (4)	<input checked="" type="checkbox"/>		
2	Certificato di collaudo statico	<input checked="" type="checkbox"/>	<input type="checkbox"/>	<input type="checkbox"/>
3	Certificato di collaudo impianto:			
	a termico / condizionamento	<input type="checkbox"/>	<input type="checkbox"/>	
	b elettrico	<input type="checkbox"/>	<input type="checkbox"/>	
	c antifulmine	<input type="checkbox"/>	<input type="checkbox"/>	
	d (altro)	<input type="checkbox"/>	<input type="checkbox"/>	
4	Dichiarazione di conformità dell'installatore dell'impianto:			
	a termico / condizionamento	<input checked="" type="checkbox"/>	<input type="checkbox"/>	
	b elettrico	<input checked="" type="checkbox"/>	<input type="checkbox"/>	
	c antifulmine	<input type="checkbox"/>	<input type="checkbox"/>	
	d (altro)	<input type="checkbox"/>	<input type="checkbox"/>	
5	Documentazione in materia di contenimento dei consumi energetici		<input type="checkbox"/>	<input checked="" type="checkbox"/>
	a dichiarazione congiunta (committente, direttore lavori, esecutore)	<input type="checkbox"/>		
	b certificato di collaudo delle opere di contenimento dei consumi energetici	<input type="checkbox"/>	<input type="checkbox"/>	
6	Certificazione o autodichiarazione in materia antincendio (d.P.R. n. 37 del 1998):		<input checked="" type="checkbox"/>	
	a certificato prevenzione incendi dei Vigili del Fuoco	<input type="checkbox"/>		
	b ricevuta di avvenuta presentazione ai Vigili del Fuoco	<input type="checkbox"/>		
7	Dichiarazione di conformità in materia di barriere architettoniche	<input checked="" type="checkbox"/>	<input type="checkbox"/>	
8	Parere igienico sanitario della A.S.L.	<input type="checkbox"/>	<input type="checkbox"/>	<input type="checkbox"/>
9	Richiesta di nulla-osta all'inizio attività (art. 48 d.P.R. n. 303 del 1956)	<input type="checkbox"/>	<input type="checkbox"/>	<input type="checkbox"/>
10	Approvvigionamento idrico		<input type="checkbox"/>	
	a domanda di allacciamento all'acquedotto pubblico	<input type="checkbox"/>		<input type="checkbox"/>
	b domanda di autorizzazione alla formazione di pozzo artificiale	<input type="checkbox"/>		<input type="checkbox"/>
11	Evacuazione acque reflue		<input type="checkbox"/>	
	a domanda di allacciamento alla fognatura pubblica	<input type="checkbox"/>		<input type="checkbox"/>
	b domanda di autorizzazione allo scarico e progetto di smaltimento o recapito	<input type="checkbox"/>		<input type="checkbox"/>
12		<input type="checkbox"/>	<input type="checkbox"/>	<input type="checkbox"/>
		<input type="checkbox"/>	<input type="checkbox"/>	<input type="checkbox"/>

1 Amministratore, rappresentante legale, procuratore ecc.
2 Affittuario, usufruttuario, comodatario ecc.



COMUNE DI MILZANO

Provincia di Brescia
Piazza Roma, 1 – 25020 Milzano
Telefono 030954654 – Fax 030954428
E-mail comune_milzano@tin.it

21 NOV. 2006

Prot. 5614

Milzano, _____

Spett.le



e p.c. Spett.le



OGGETTO: INTEGRAZIONI PRATICA EDILIZIA – AGIBILITA'

Con riferimento alla pratica edilizia Prot. 4099 del 29/8/2006, relativa alla richiesta di CERTIFICATO DI AGIBILITA', si informa che la pratica stessa risulta carente della seguente documentazione:

1. Marca da bollo da €. 14,62 sulla richiesta;
2. Compilazione Tabella A modulo richiesta;
3. Relazione finale del Direttore Lavori riguardante la Denuncia Cementi Armati n° 02/2005;
4. Marca da bollo da €. 14,62 sul Collaudo Statico;
5. Dichiarazione congiunta del Direttore Lavori e dell'esecutore relativa alla conformità isolamento termico (ex Legge 10/91);
6. Allegati obbligatori alla Dichiarazione conformità relativa all'impianto elettrico;
7. Dichiarazione conformità relativa all'impianto idro-termo-sanitario completa degli allegati obbligatori;
8. Firma e timbro del richiedente sul modulo di richiesta.

Si informa che i termini sono interrotti e decorreranno nuovamente dalla data di presentazione delle integrazioni complete.

Ai sensi dell'articolo 20, comma 2, del d.P.R. n. 380 del 2001, si rende noto che il Responsabile del procedimento è il Tecnico Comunale _____

Distinti saluti.

IL RESPONSABILE DEL SERVIZIO
Assessore LLPP, Edilizia e Urbanistica



COMUNE DI MILZANO	
20.DIC.2006	
PROT. N. 6068	
CAT. 6 CL3	FASC.

*Spett. Ufficio Tecnico
del Comune di Milzano*

OGGETTO: Documentazione integrativa pratica edilizia agibilità.

In riferimento alla Vostra richiesta di documentazione integrativa del 21 novembre 2006, prot. n° 5614, relativa alla pratica edilizia di richiesta di certificato di agibilità inerente il nuovo complesso residenziale trifamiliare in Via Dossi, Milzano, si forniscono di seguito le seguenti certificazioni:

- ✓ Compilazione Tabella A del modulo di richiesta;
- ✓ Relazione finale del Direttore dei Lavori riguardante la Denuncia dei Cementi Armati n° 02/2005;
- ✓ Dichiarazione congiunta del Direttore dei Lavori e dell'esecutore relativa alla conformità dell'isolamento termico (ex Legge 10/91).

Distinti saluti.

TORRE DE' PICENARDI, li 20 Dicembre 2006

Il Tecnico

CAPPELLO

