

**Agenzia del Territorio
CATASTO FABBRICATI
Ufficio Provinciale di
Milano**

Dichiarazione protocollo n. MI0524462 del 10/06/2008
Planimetria di u.i.u. in Comune di Trezzano Sul Naviglio
Via Benedetto Croce

civ. 1


Identificativi Catastali:
Sezione:
Foglio: 16
Particella: 361
Subalterno: 709

Compilata da:
Tallarico Antonio
Isoritto all'albo:
Ingegneri


Prov. Varese

N. 3022

Scheda n. 1 Scala 1:200

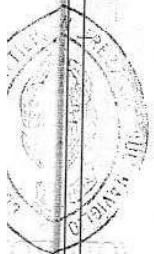


PIANO QUARTO (SOTTOTETTO)

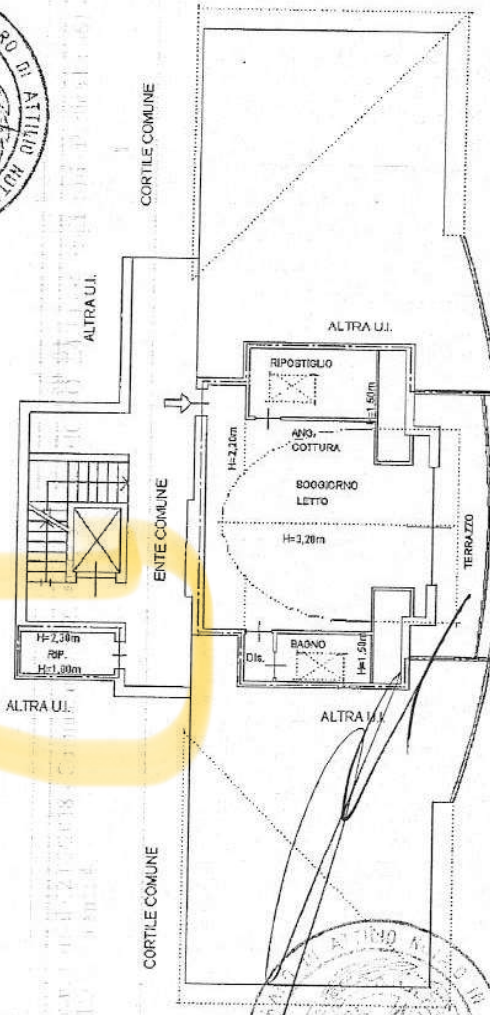

Valeria Ligo

Le Ferni Salton

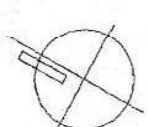

Catasto dei Fabbricati - Situazione al 02/02/2018 - Comune di TREZZANO SUL NAVIGLIO (L409) - < Foglio: 16 - Particella: 361 - Subalterno: 709 >
VIA CROCE BENEDETTO n. 1 piano: 4;

Ultima planimetria in atti

Data: 02/02/2018 - n. T228110 - Richiedente: CLTPLA67T25F205T

Totale schede: 1 - Formato di acquisizione: A4(210x297) - Formato stampa richiesto: A4(210x297)