


**Agenzia del Territorio
CATASTO FABBRICATI
Ufficio Provinciale di
Varese**

Dichiarazione protocollo n. VA0184706 del 21/08/2006	
Planimetria di u.i.u. in Comune di Daverio	
Piazza Monte Grappa cav. 17	
Identificativi Catastali:	Compilata da: Mazzoni Mario
Sezione:	Isritto all'albo: Geometri
Foglio: 6	Prov. Varese
Particella: 32	N. 2657
Subalterno: 1	


Scheda n. 1 Scala 1:200

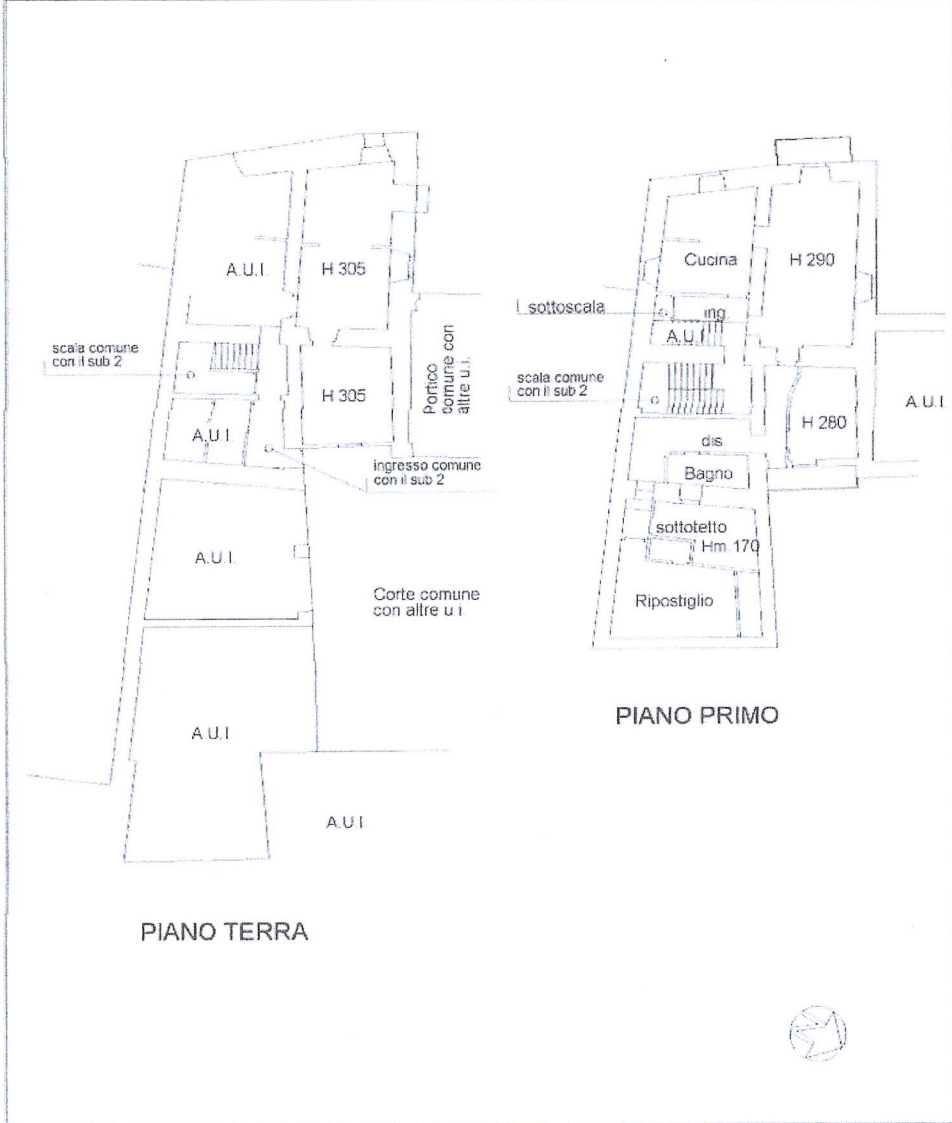

**Agenzia del Territorio
CATASTO FABBRICATI
Ufficio Provinciale di
Varese**

Dichiarazione protocollo n. VA0184706 del 21/08/2006	
Planimetria di u.i.u. in Comune di Daverio	
Piazza Monte Grappa civ. 17	
Identificativi Catastali:	Compilata da: Mazzoni Mario
Sezione:	Iscritto all'albo: Geometri
Foglio: 6	Prov. Varese
Particella: 32	n. 2657
Subalterno: 3	

Scheda n. 1 Scala 1:200

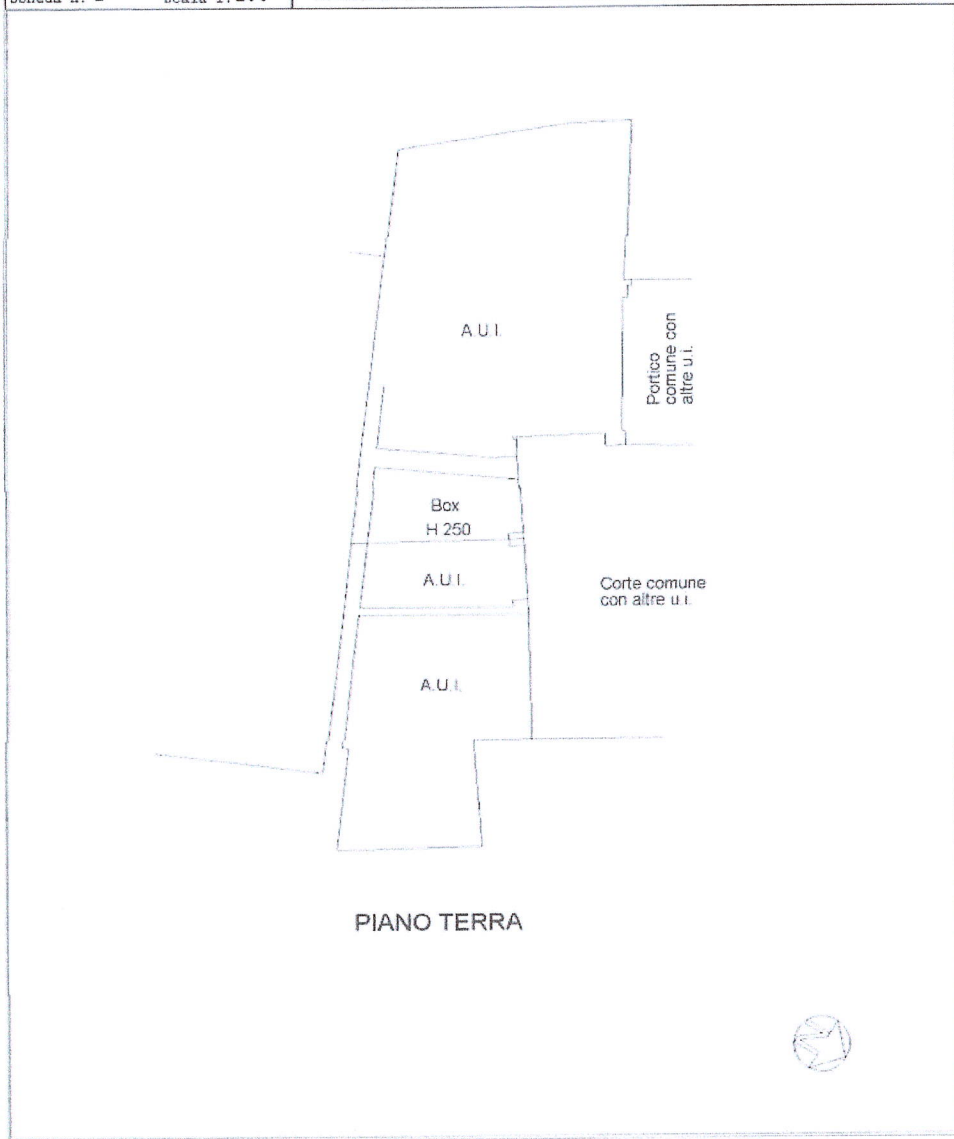

**Agenzia del Territorio
CATASTO FABBRICATI
Ufficio Provinciale di
Varese**

Dichiarazione protocollo n. VA0195074 del 11/09/2006	
Planimetria di u.i.u. in Comune di Daverio	
Piazza Monte Grappa	civ. SNC
Identificativi Catastali:	Compilata da: Mazzoni Mario
Sezione:	Iscritto all'albo: Geometri
Foglio: 6	Prov. Varese
Particella: 4117	N. 2657
Subalterno:	

Scheda n. 1 Scala 1:200





F=1:82500

Particella: 4117

N-5069400