

SPAZIO MANOVRA

SCIVOLO

GIARDINO

CORTILE

UFFICI
realizzati con pareti mobili

INGRESSO

PIANO RIALZATO
VIA SAN BERNARDINO N°6

GIARDINO


AREA PEDONALE




recinzione metallica h. 100


recinzione in pannelli a chiusura aerea canale h. 200

PIANO RIALZATO E GIARDINO

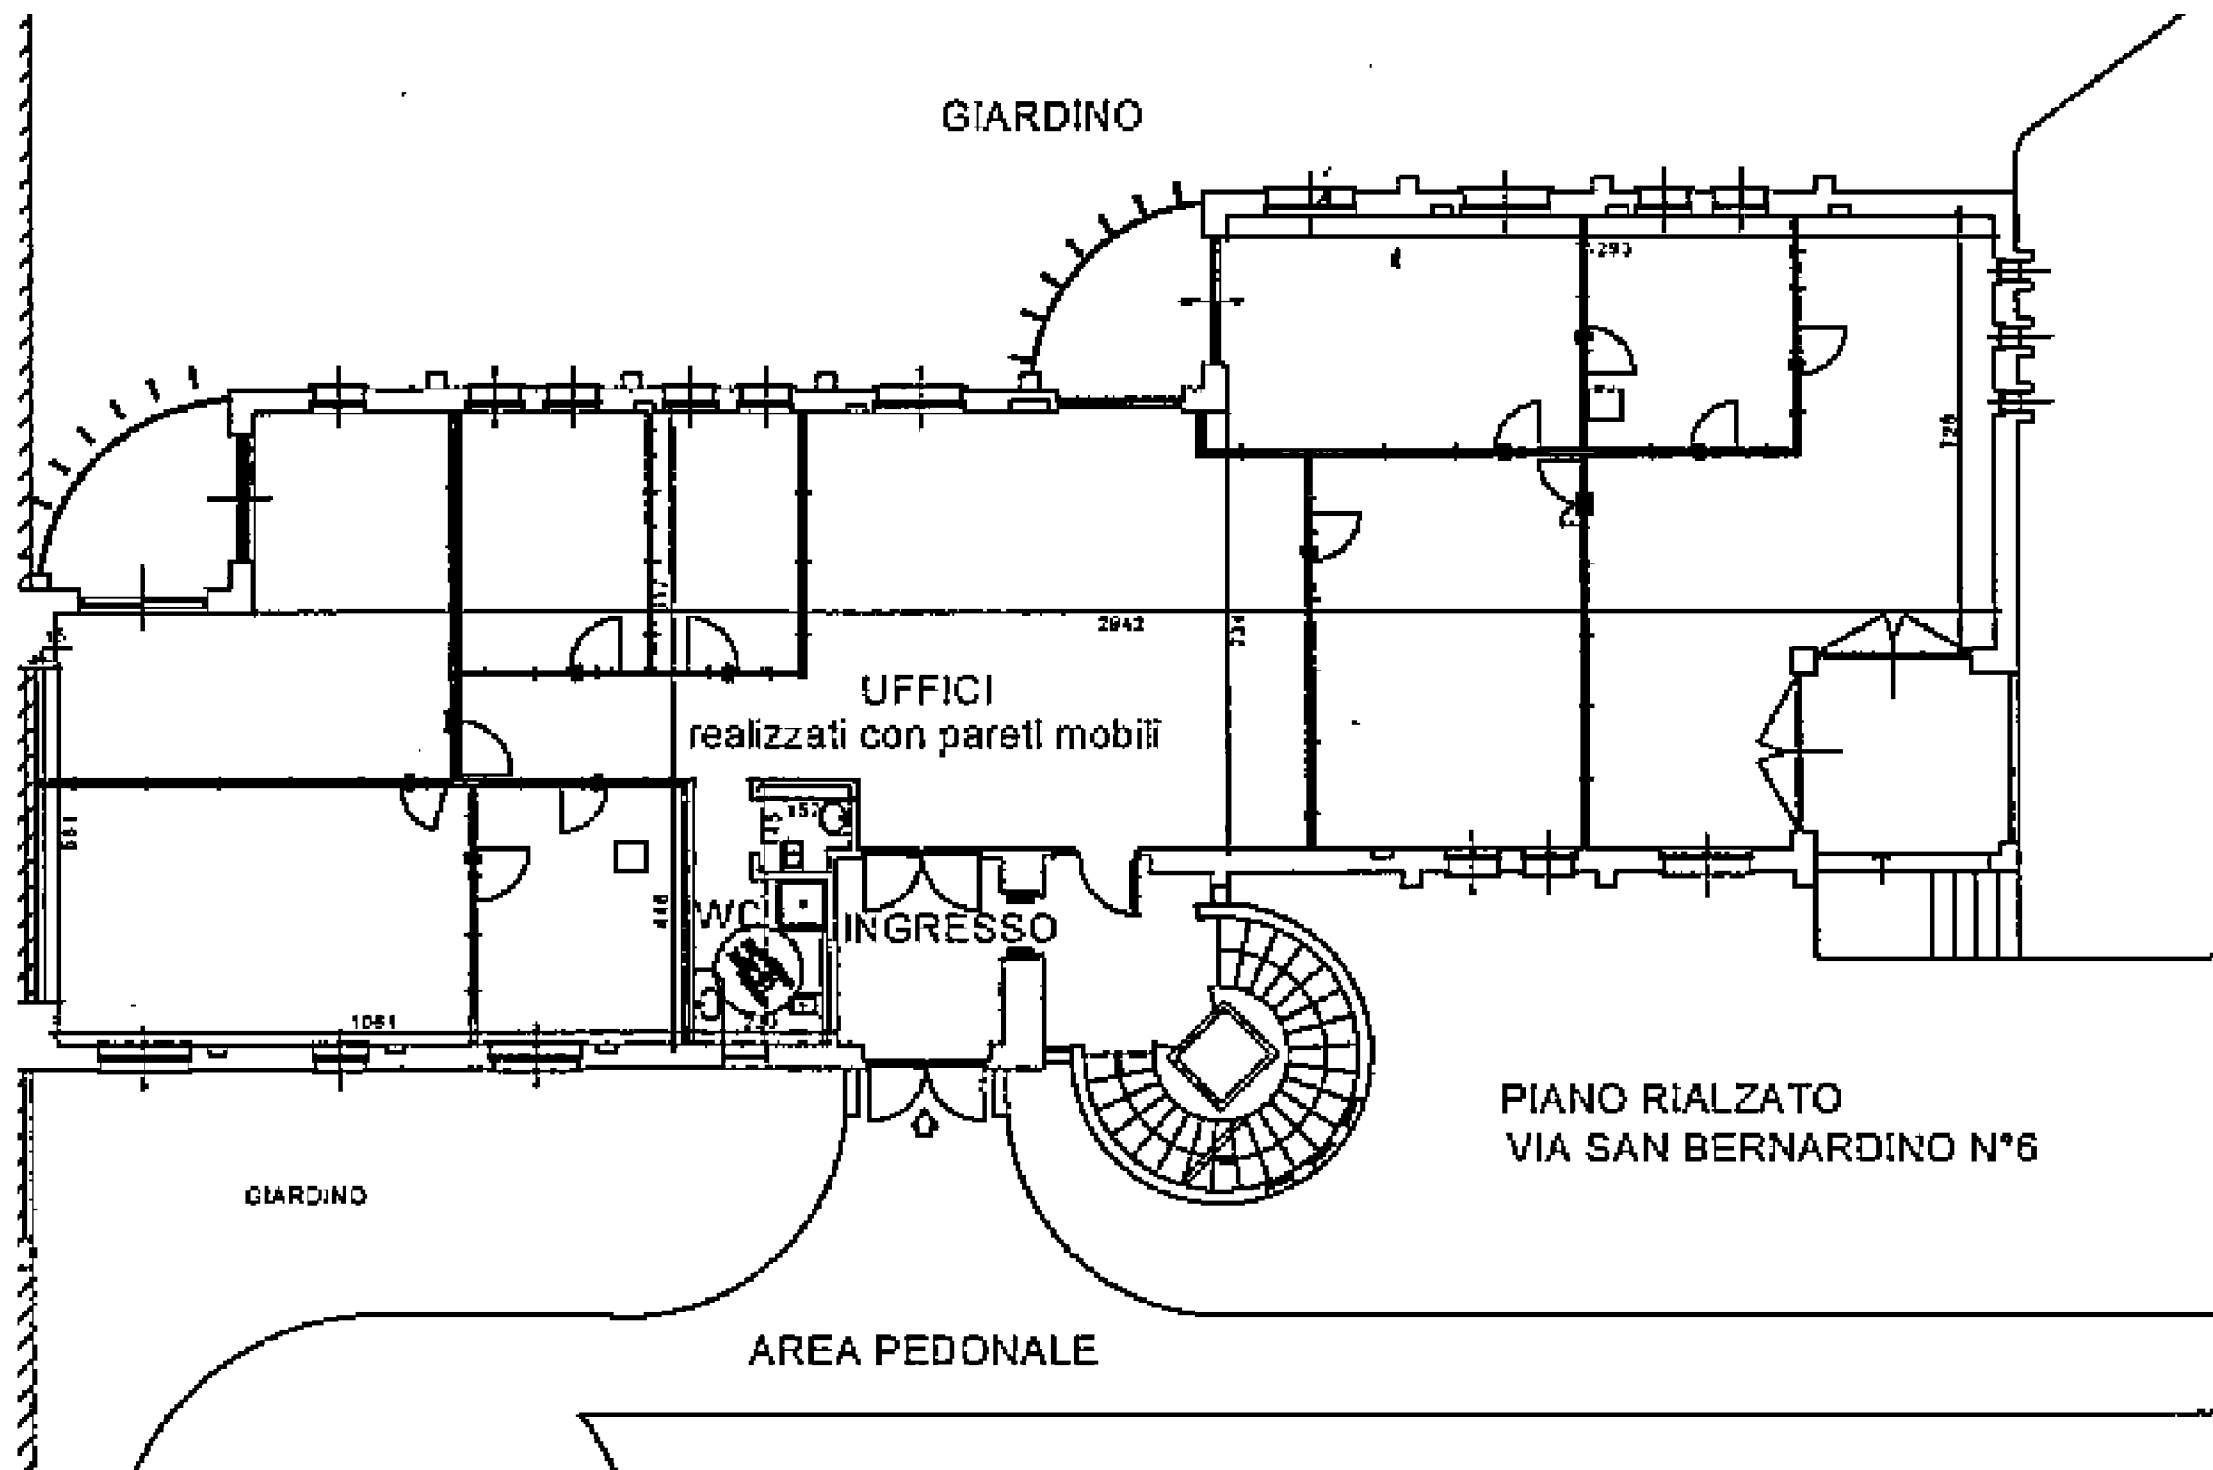

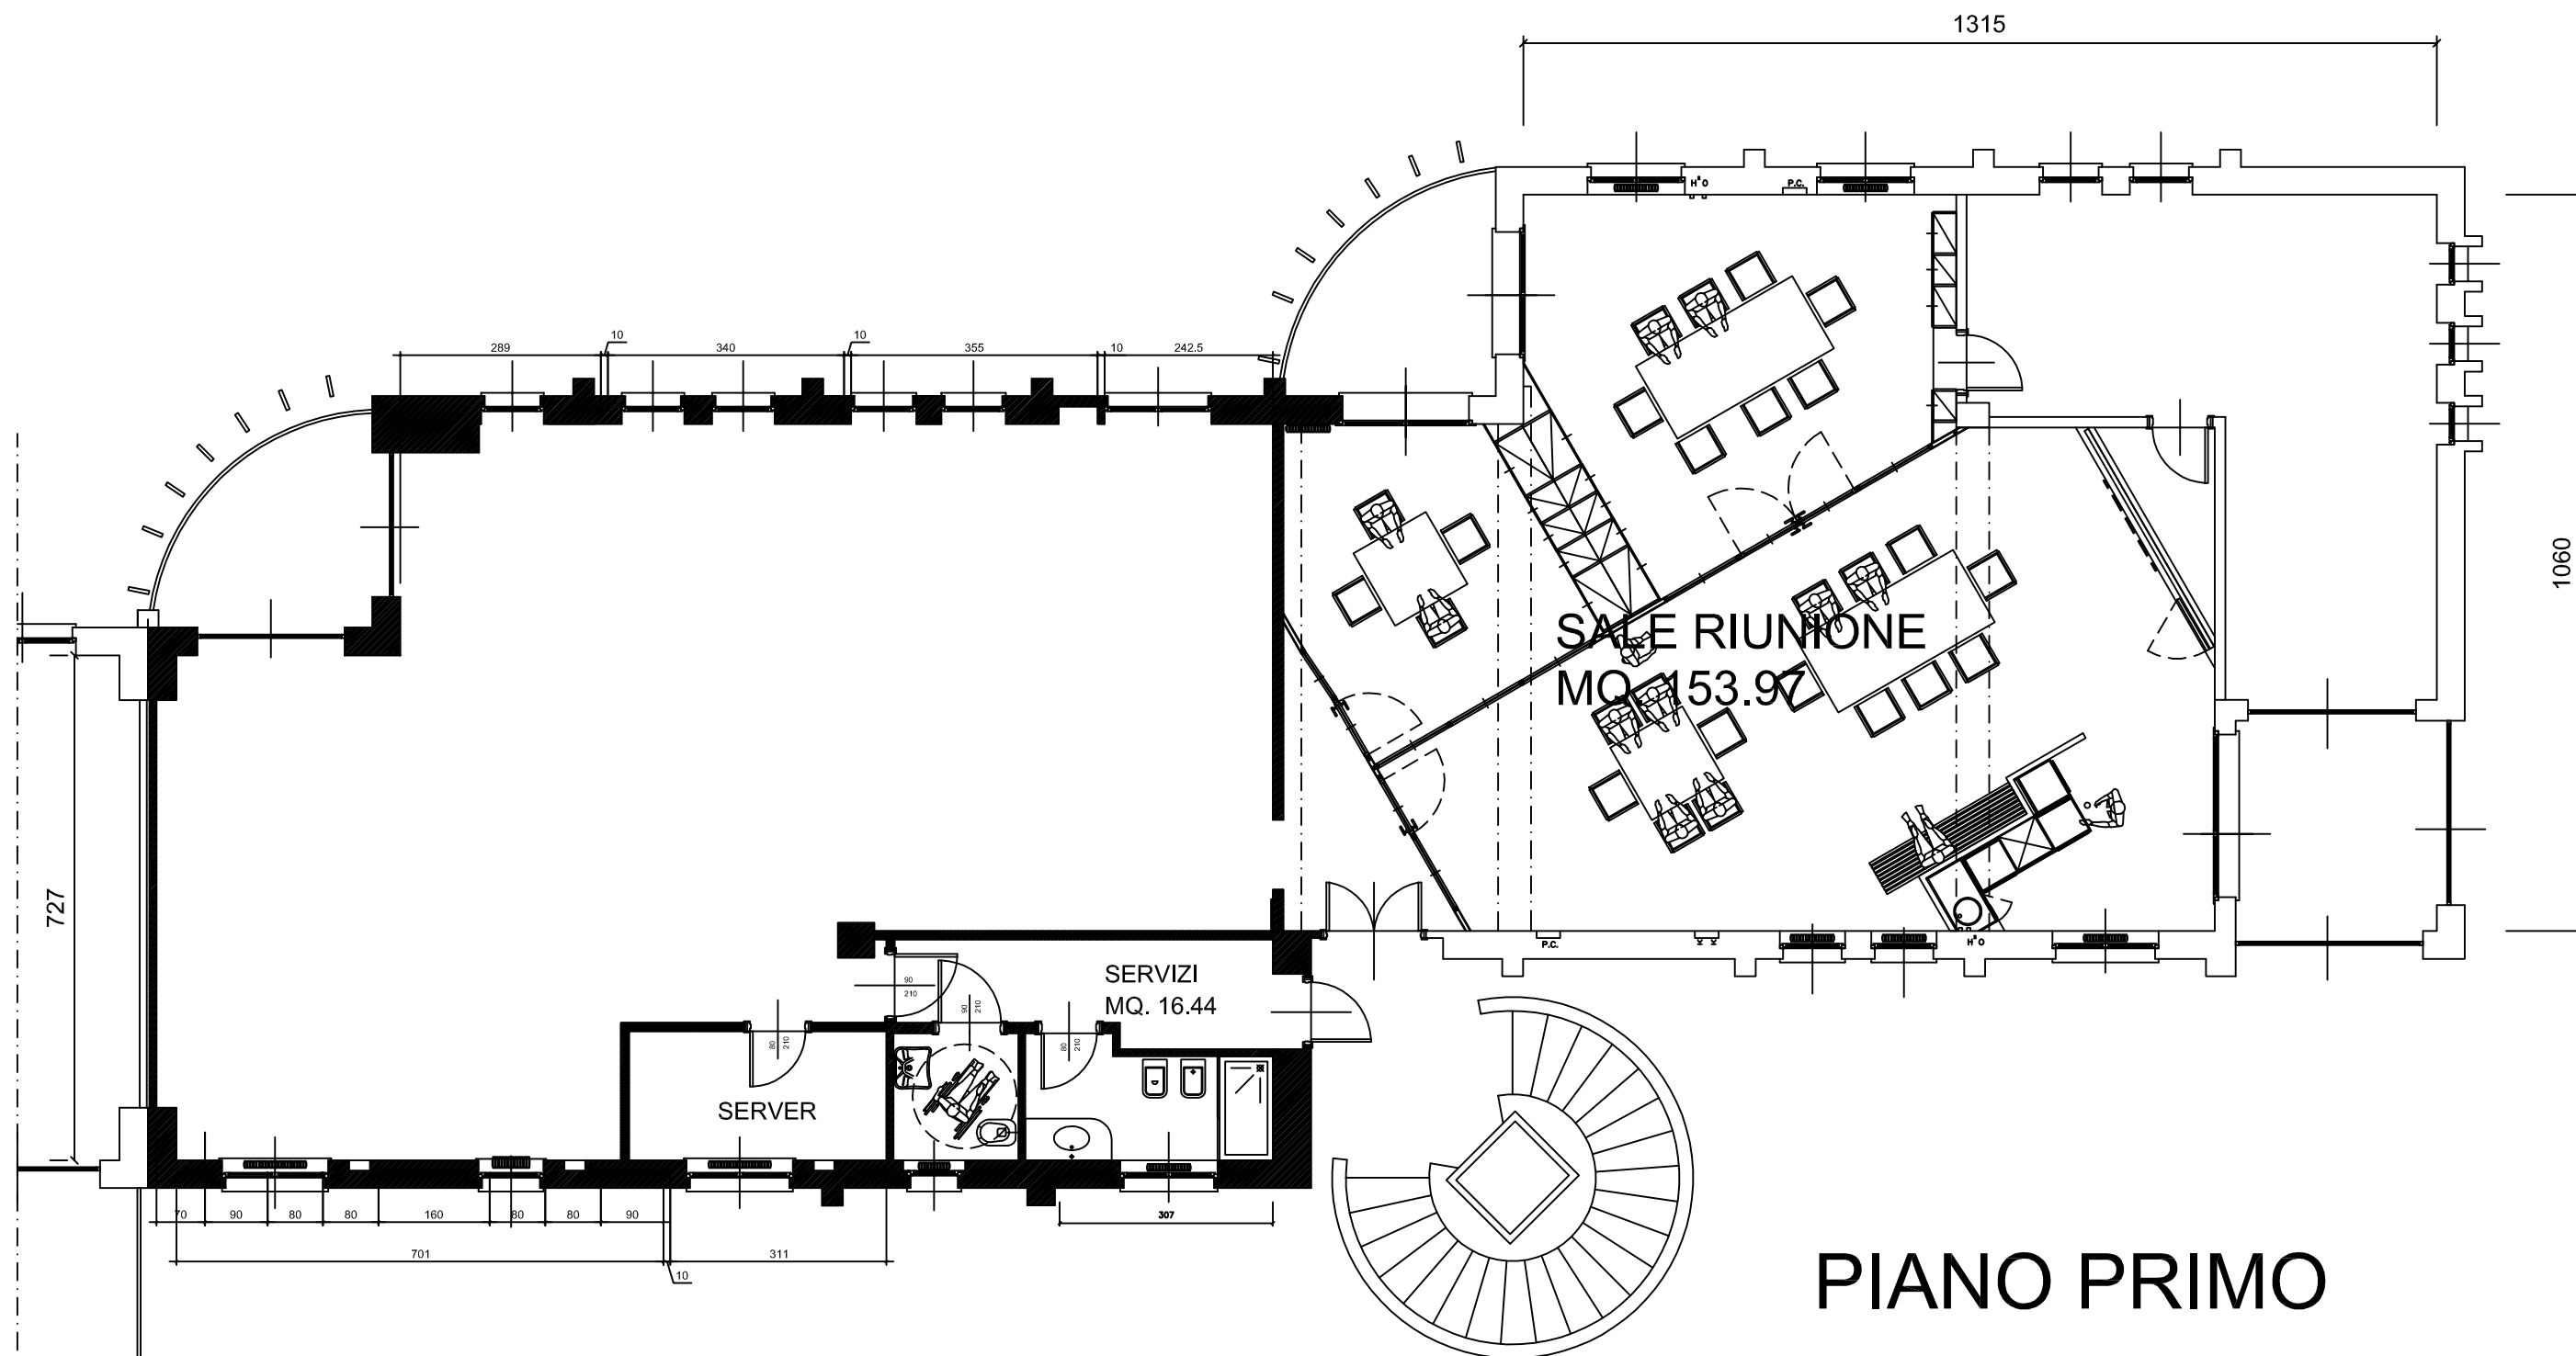

PIANO PRIMO

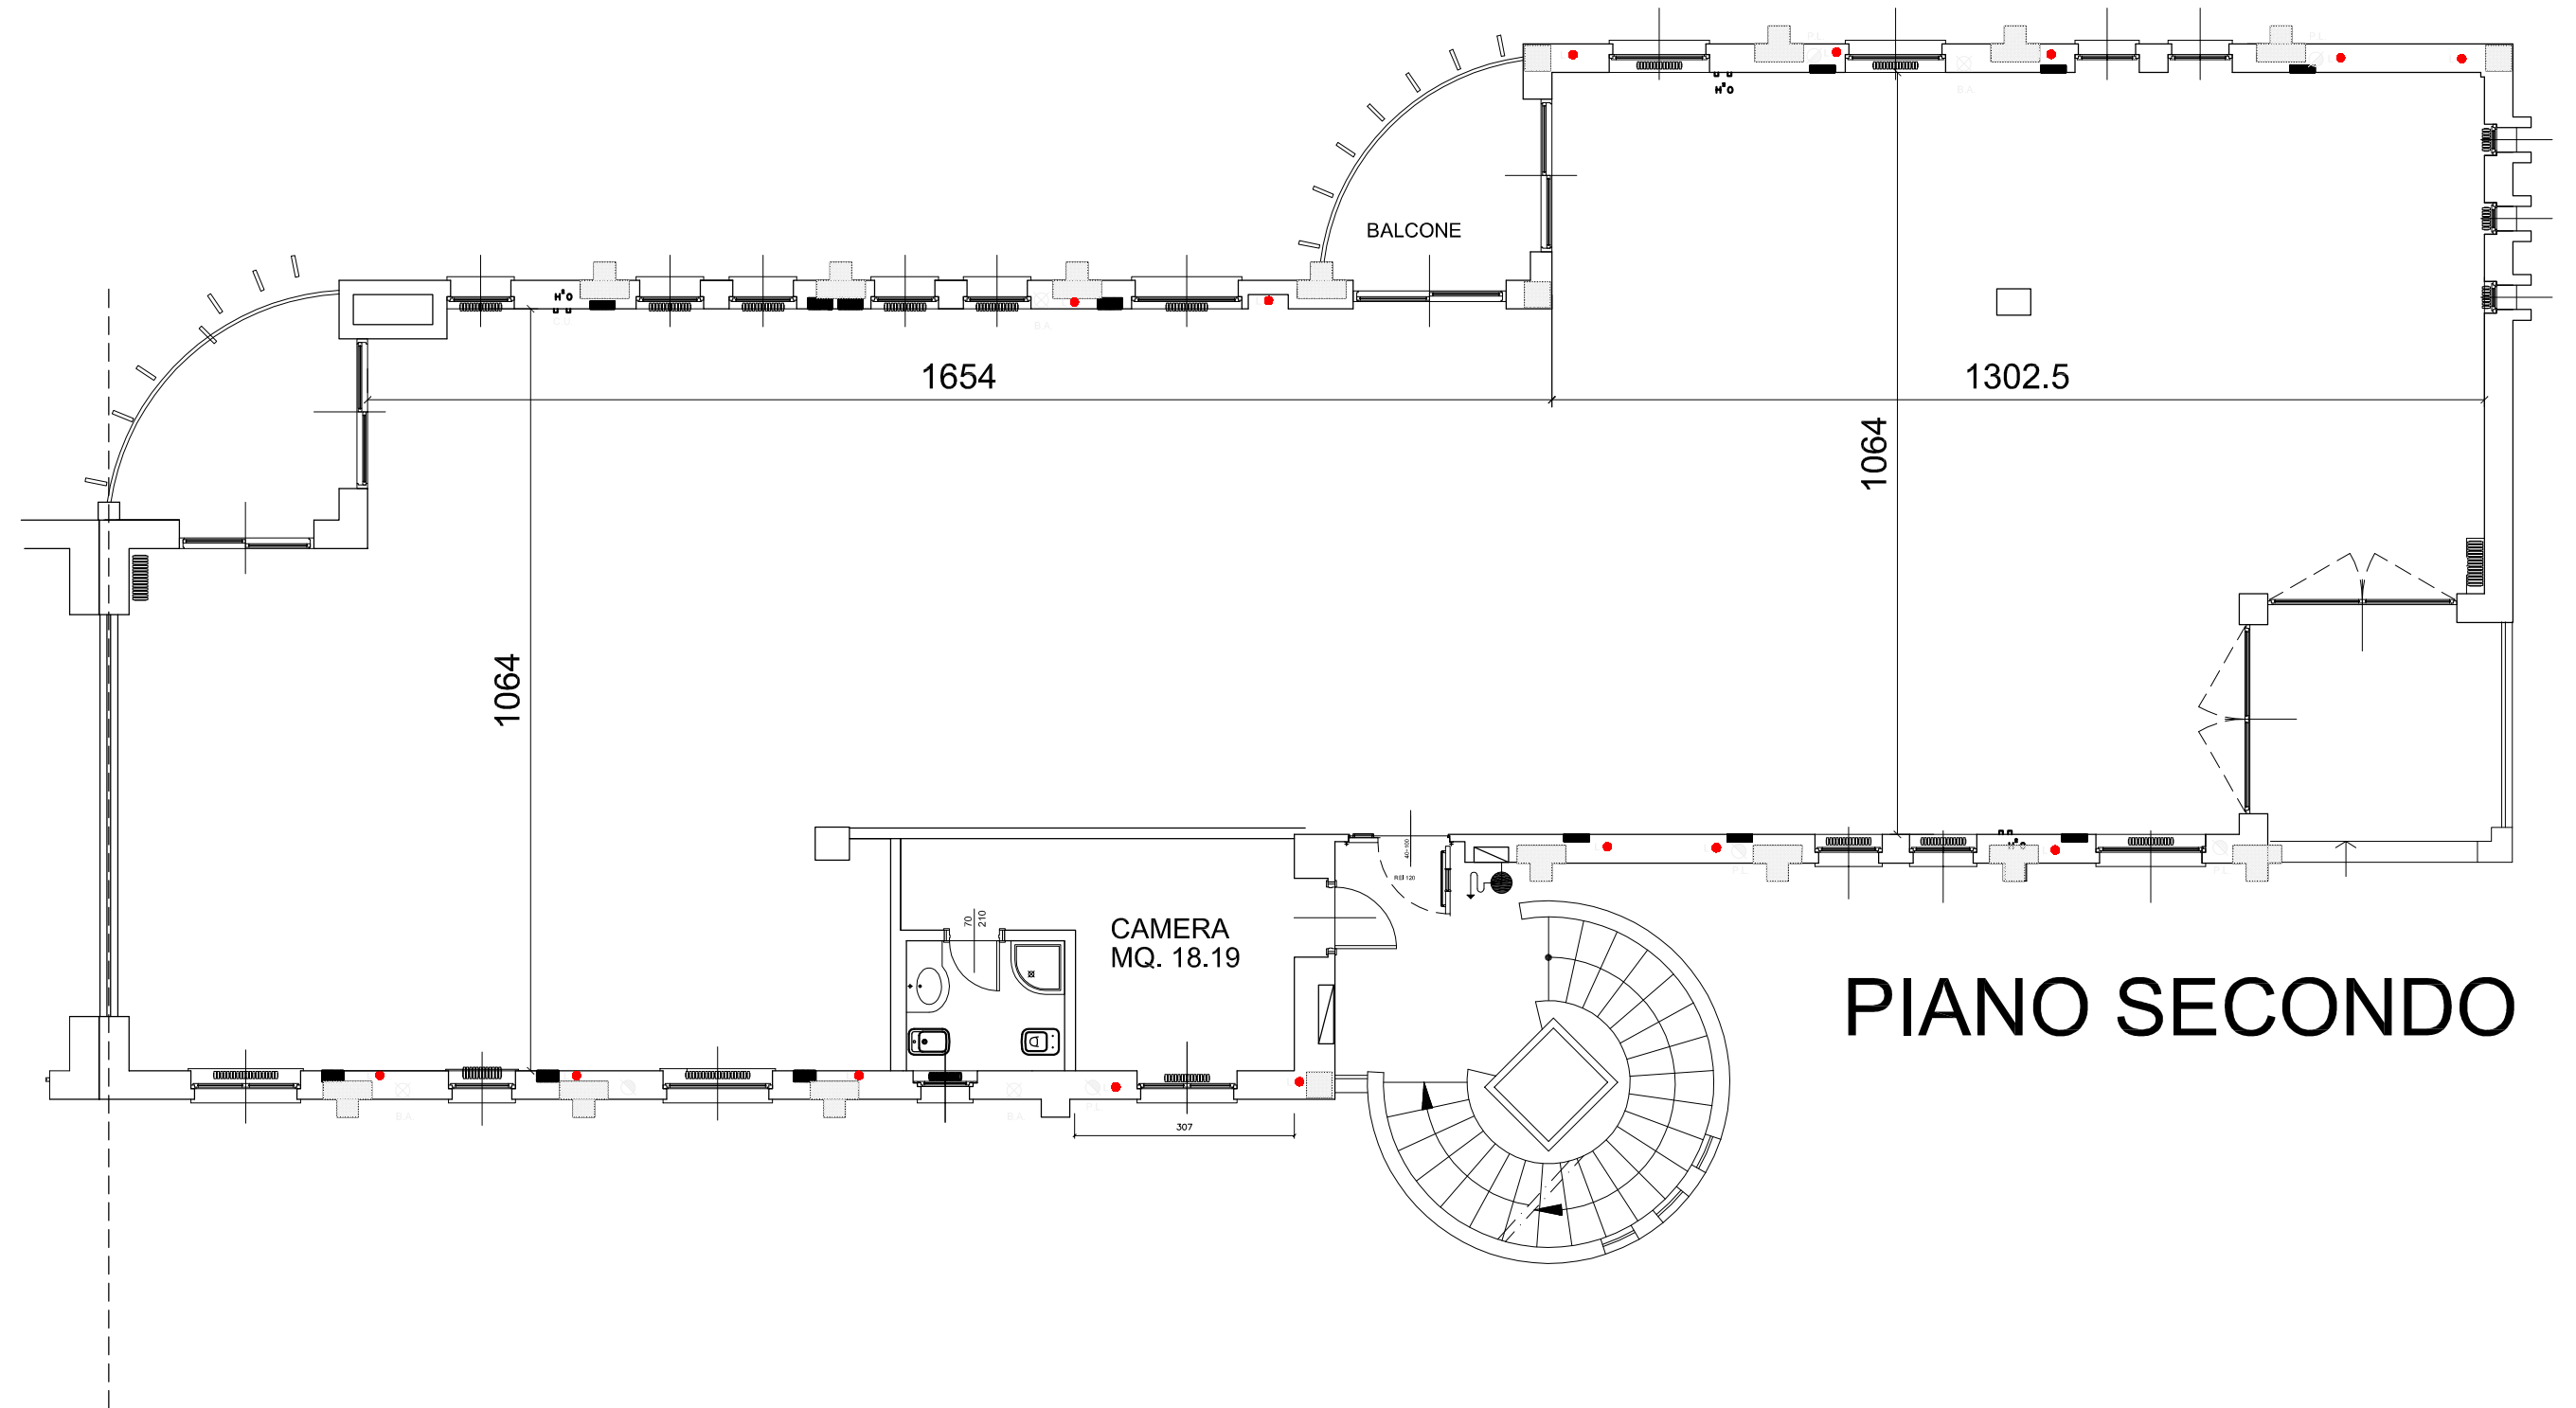

PIANO SECONDO

