


VISTA 2

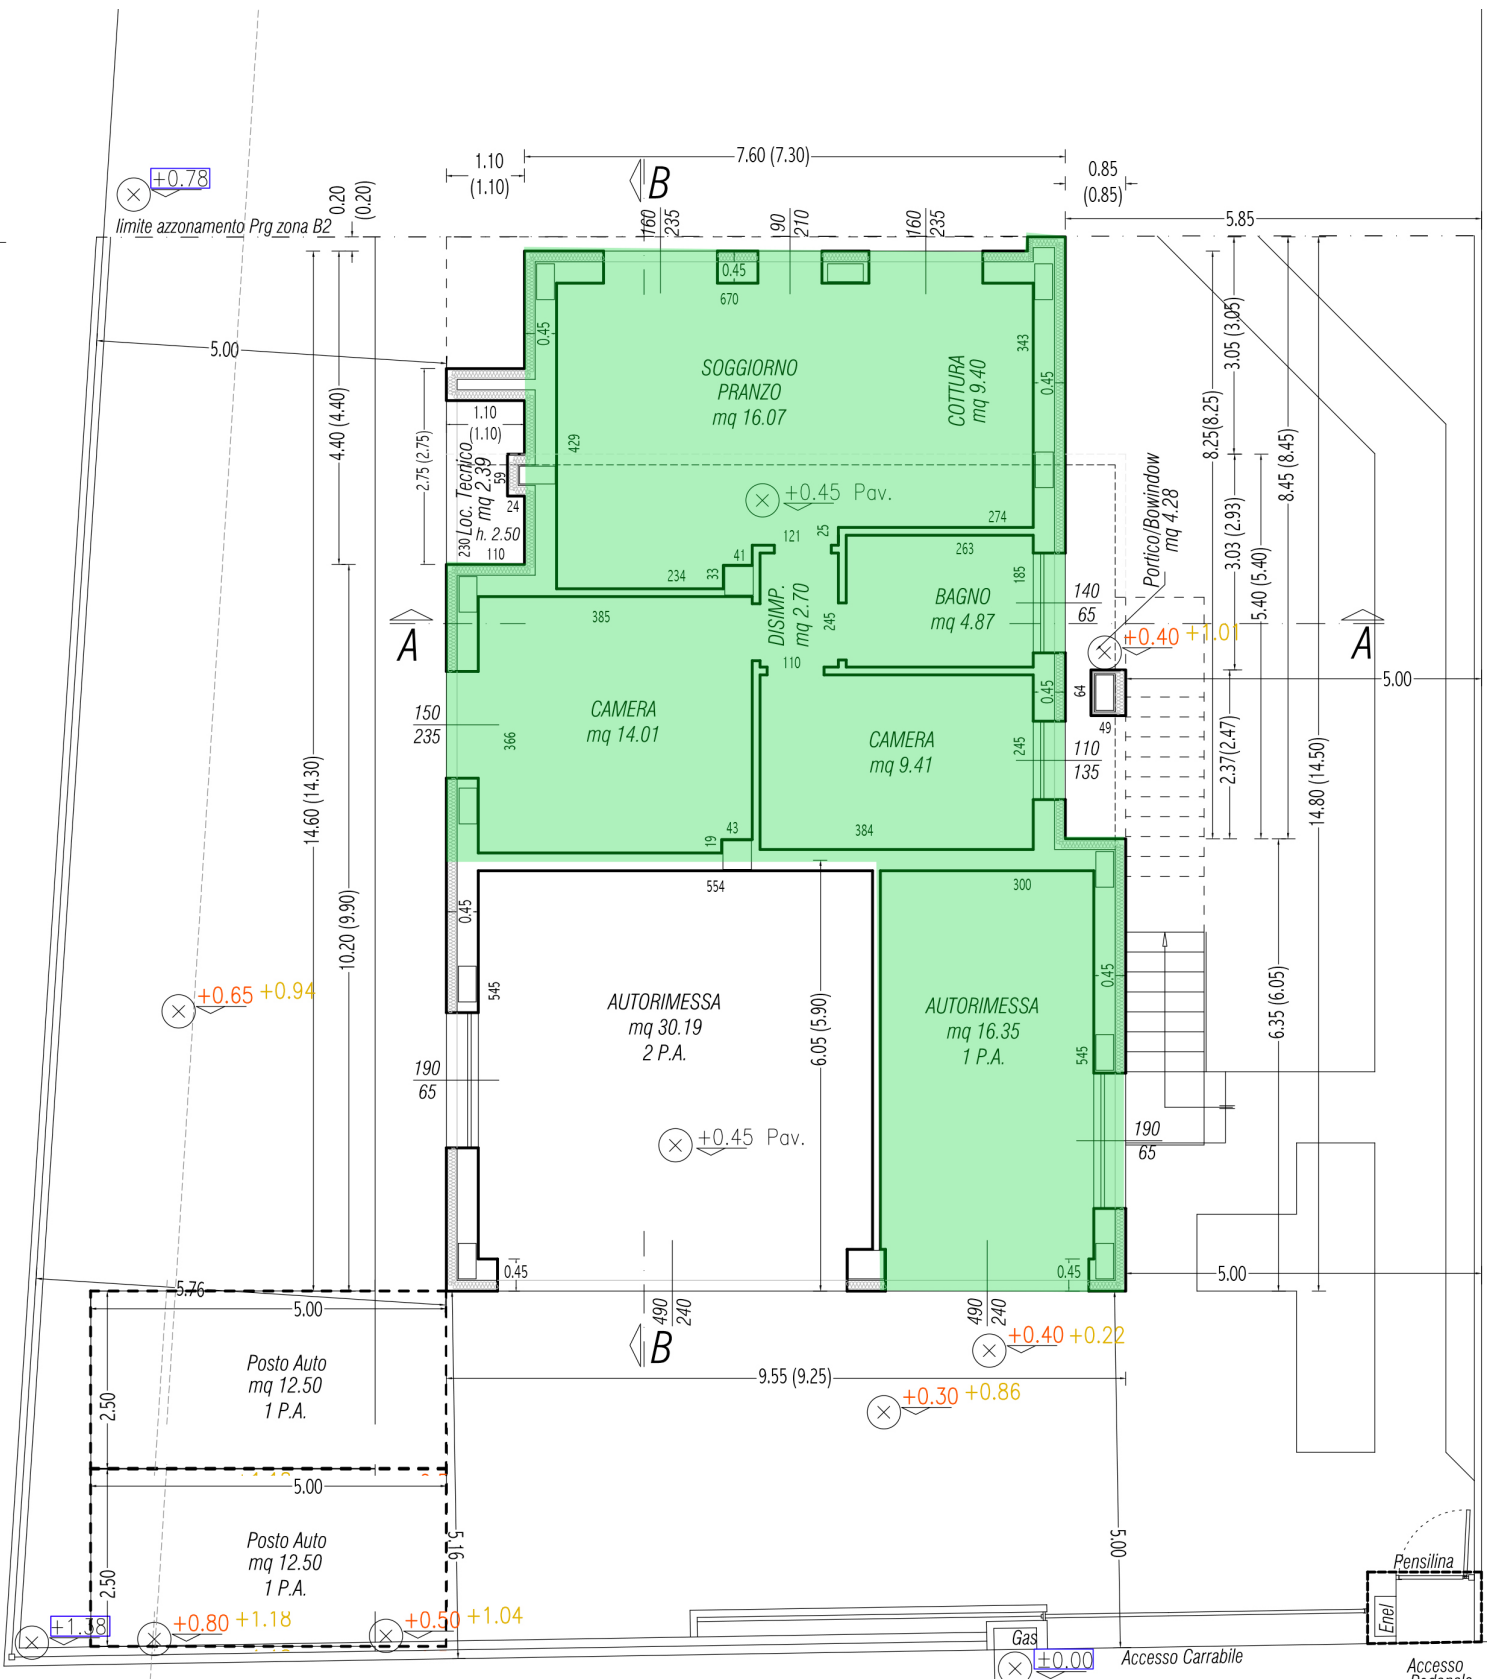

Piano Terra

N.B.: La superficie aero-illuminata di ogni vano e' rispettata in funzione alla sua destinazione ed alla sua superficie pavimentata. L'altezza e' uguale in ogni locale pari a ml. 2.70

Quota terreno stato di progetto modificata
 Quota terreno stato di fatto iniziale
 +0.50 +1.04

Nuova Strada di Lottizzazione

Gas ±0.00 Accesso Carrabile

Pensilina
Enel
Accesso Pedonale