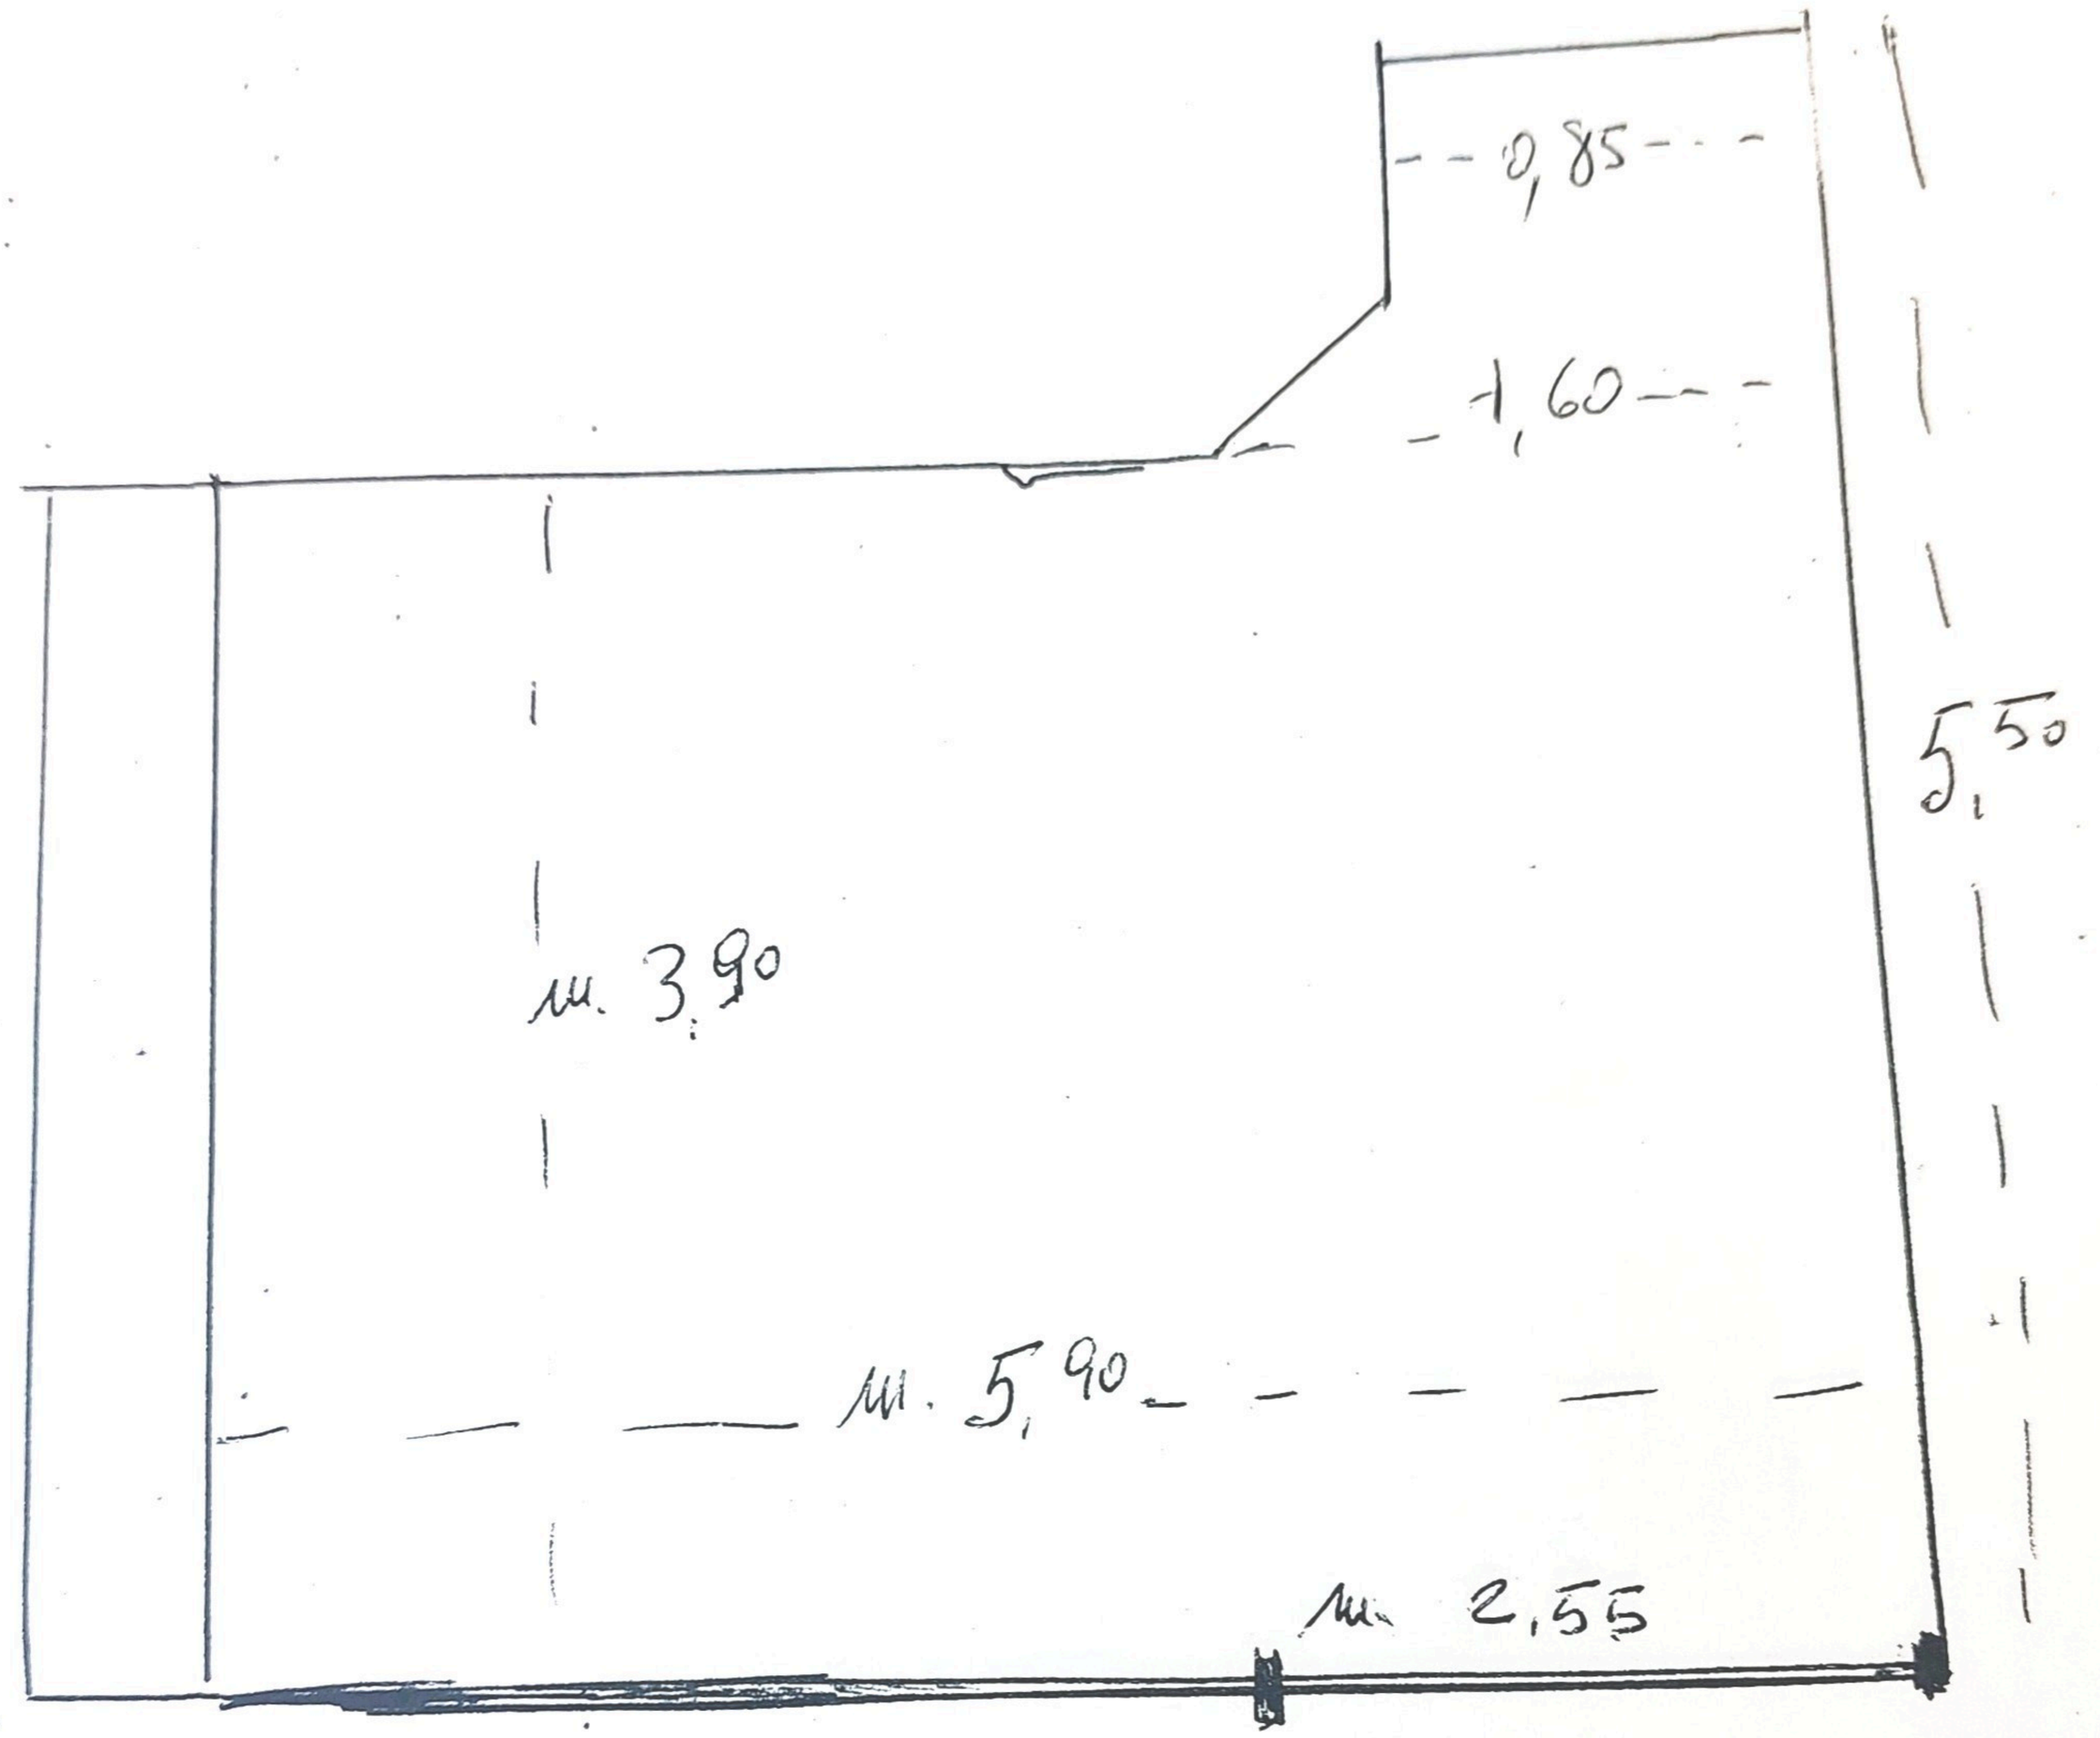

ENTRATA

ALTEZZA ENTRATA BASCULANTE m. 2.00

ALTEZZA INTERNO m. 2,50