PIANTA PIANO SECONDO 1/200

STATO PREESISTENTE CON OPERE IN PROGETTO

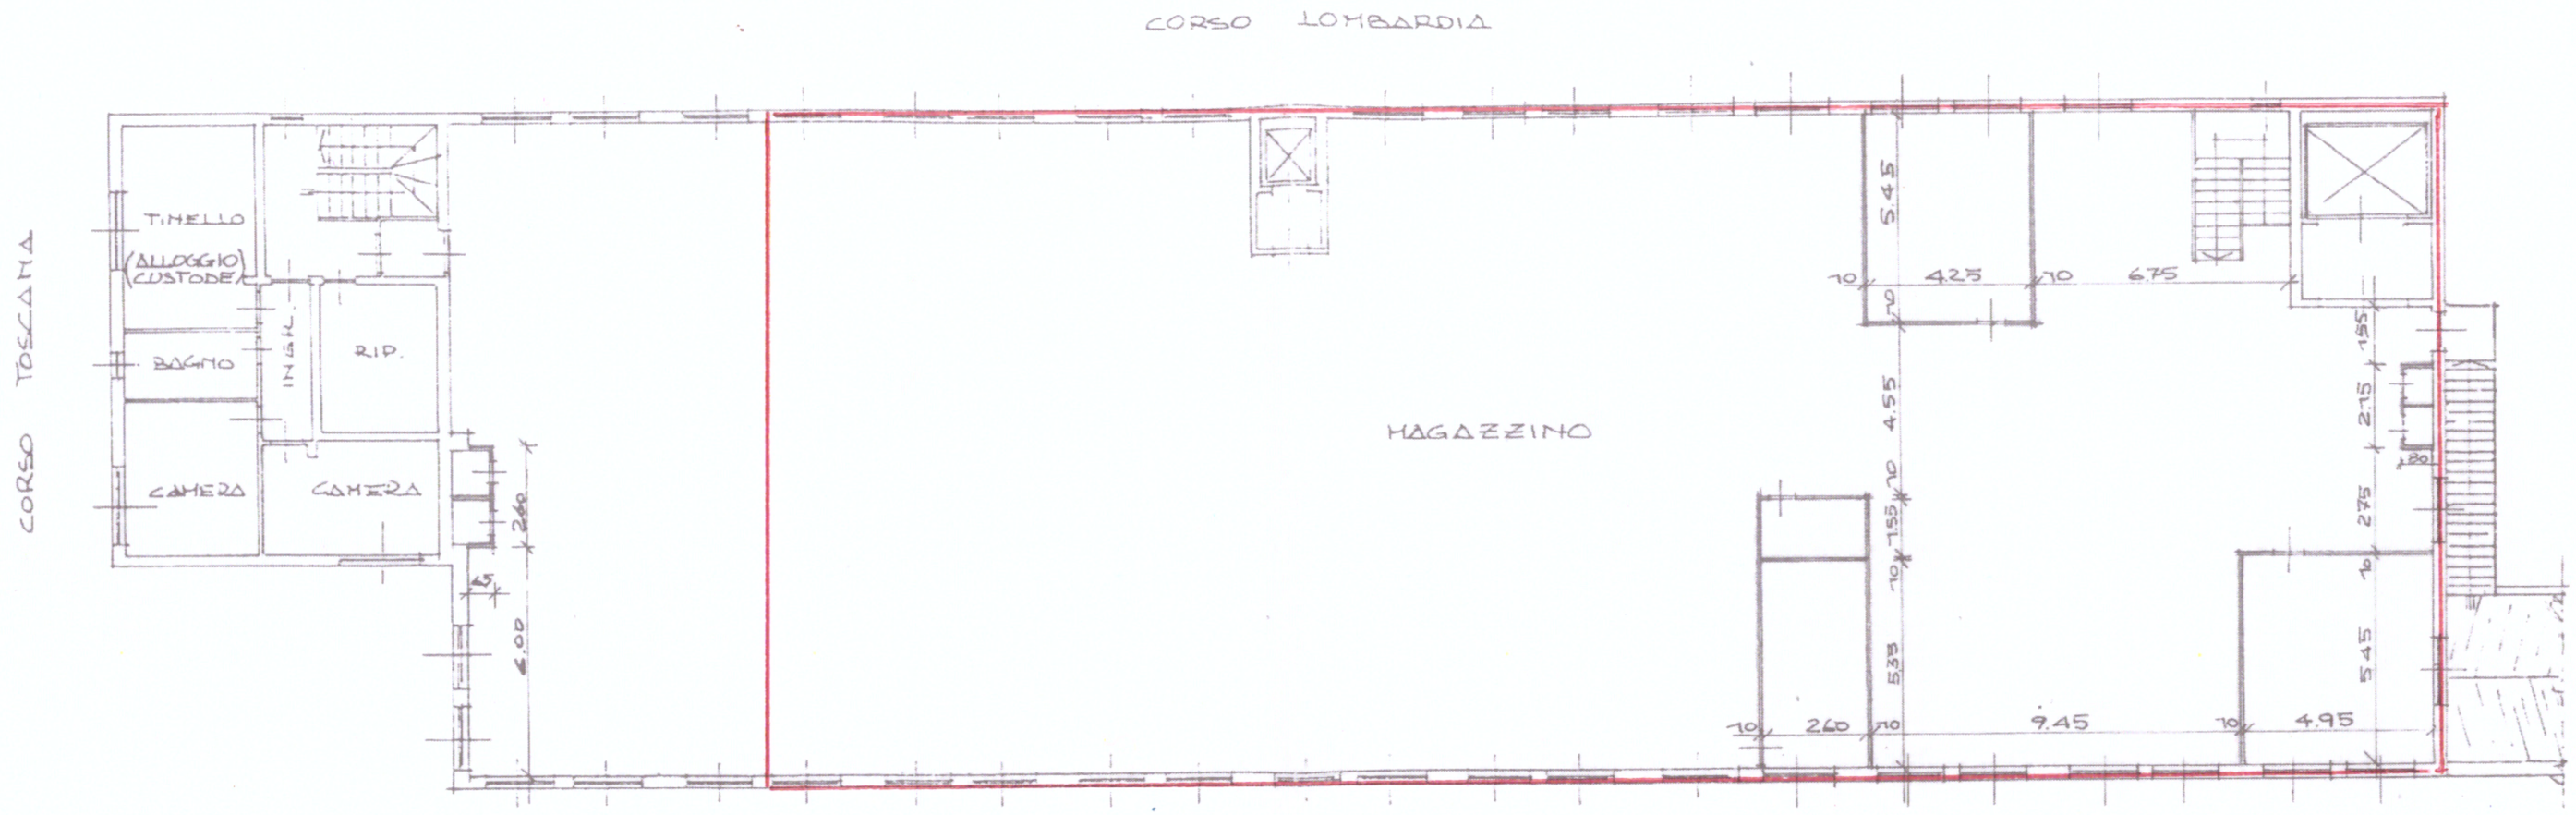

TAV. 4