


PIANTA DEL PIANO SEMINTERRATO

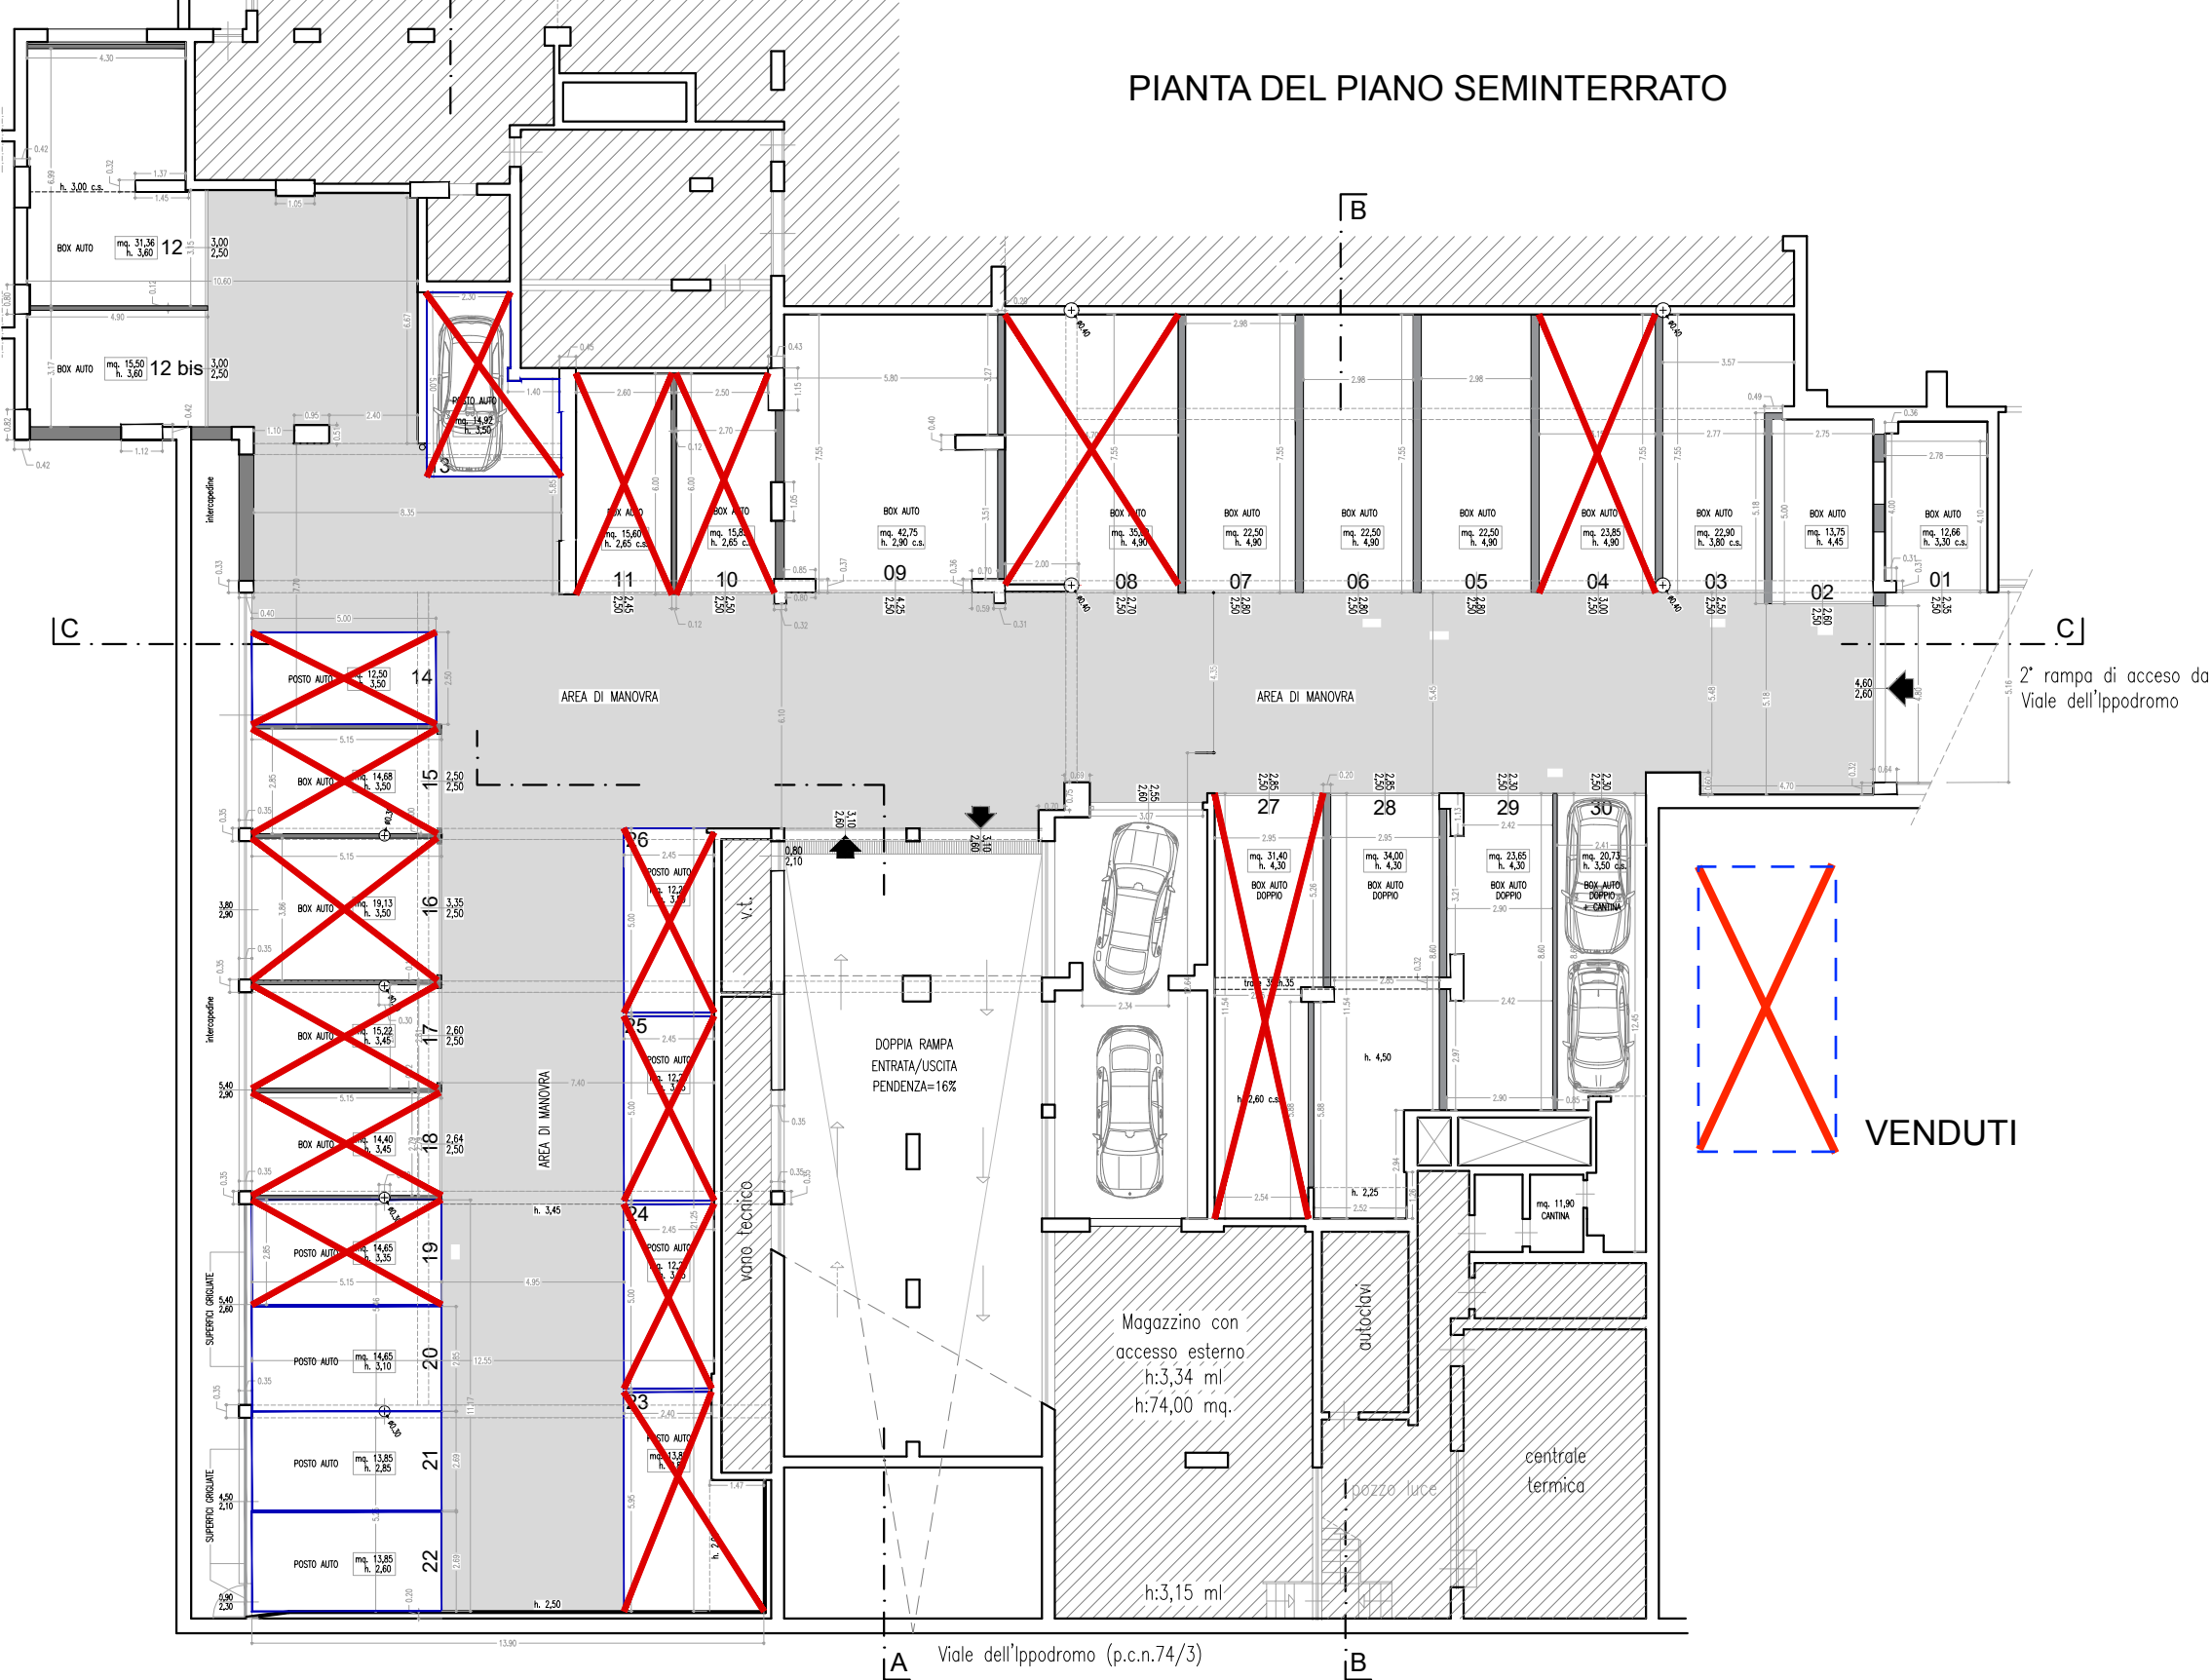

2' rampa di accesso da Viale dell'Ippodromo

VENDUTI

Viale dell'Ippodromo (p.c.n.74/3)