

**Agenzia delle Entrate
CATASTO FABBRICATI
Ufficio Provinciale di
Potenza**

Dichiarazione protocollo n. PZ0063917 del 05/10/2023

Comune di Marsico Nuovo

Piazza Garibaldi

civ. 3

Identificativi Catastali:

Sezione:

Foglio: 38

Particella: 280

Subalterno: 26

Compilata da:

Fanuele Angela Domenica

Iscritto all'albo:

Architetti

Prov. Matera



N. 60

Planimetria

Scheda n. 1

Scala 1:200

PIANO SECONDO

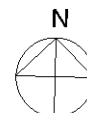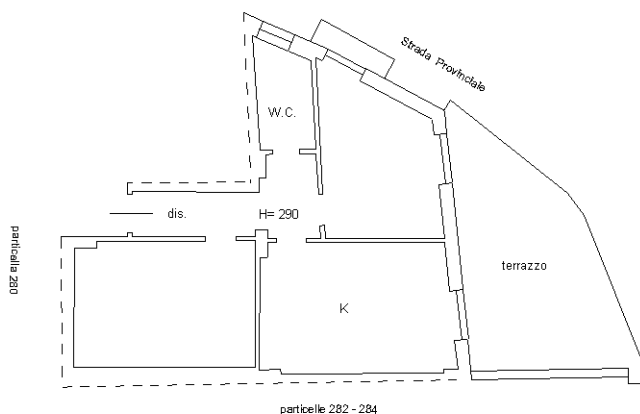

Ultima planimetria in atti