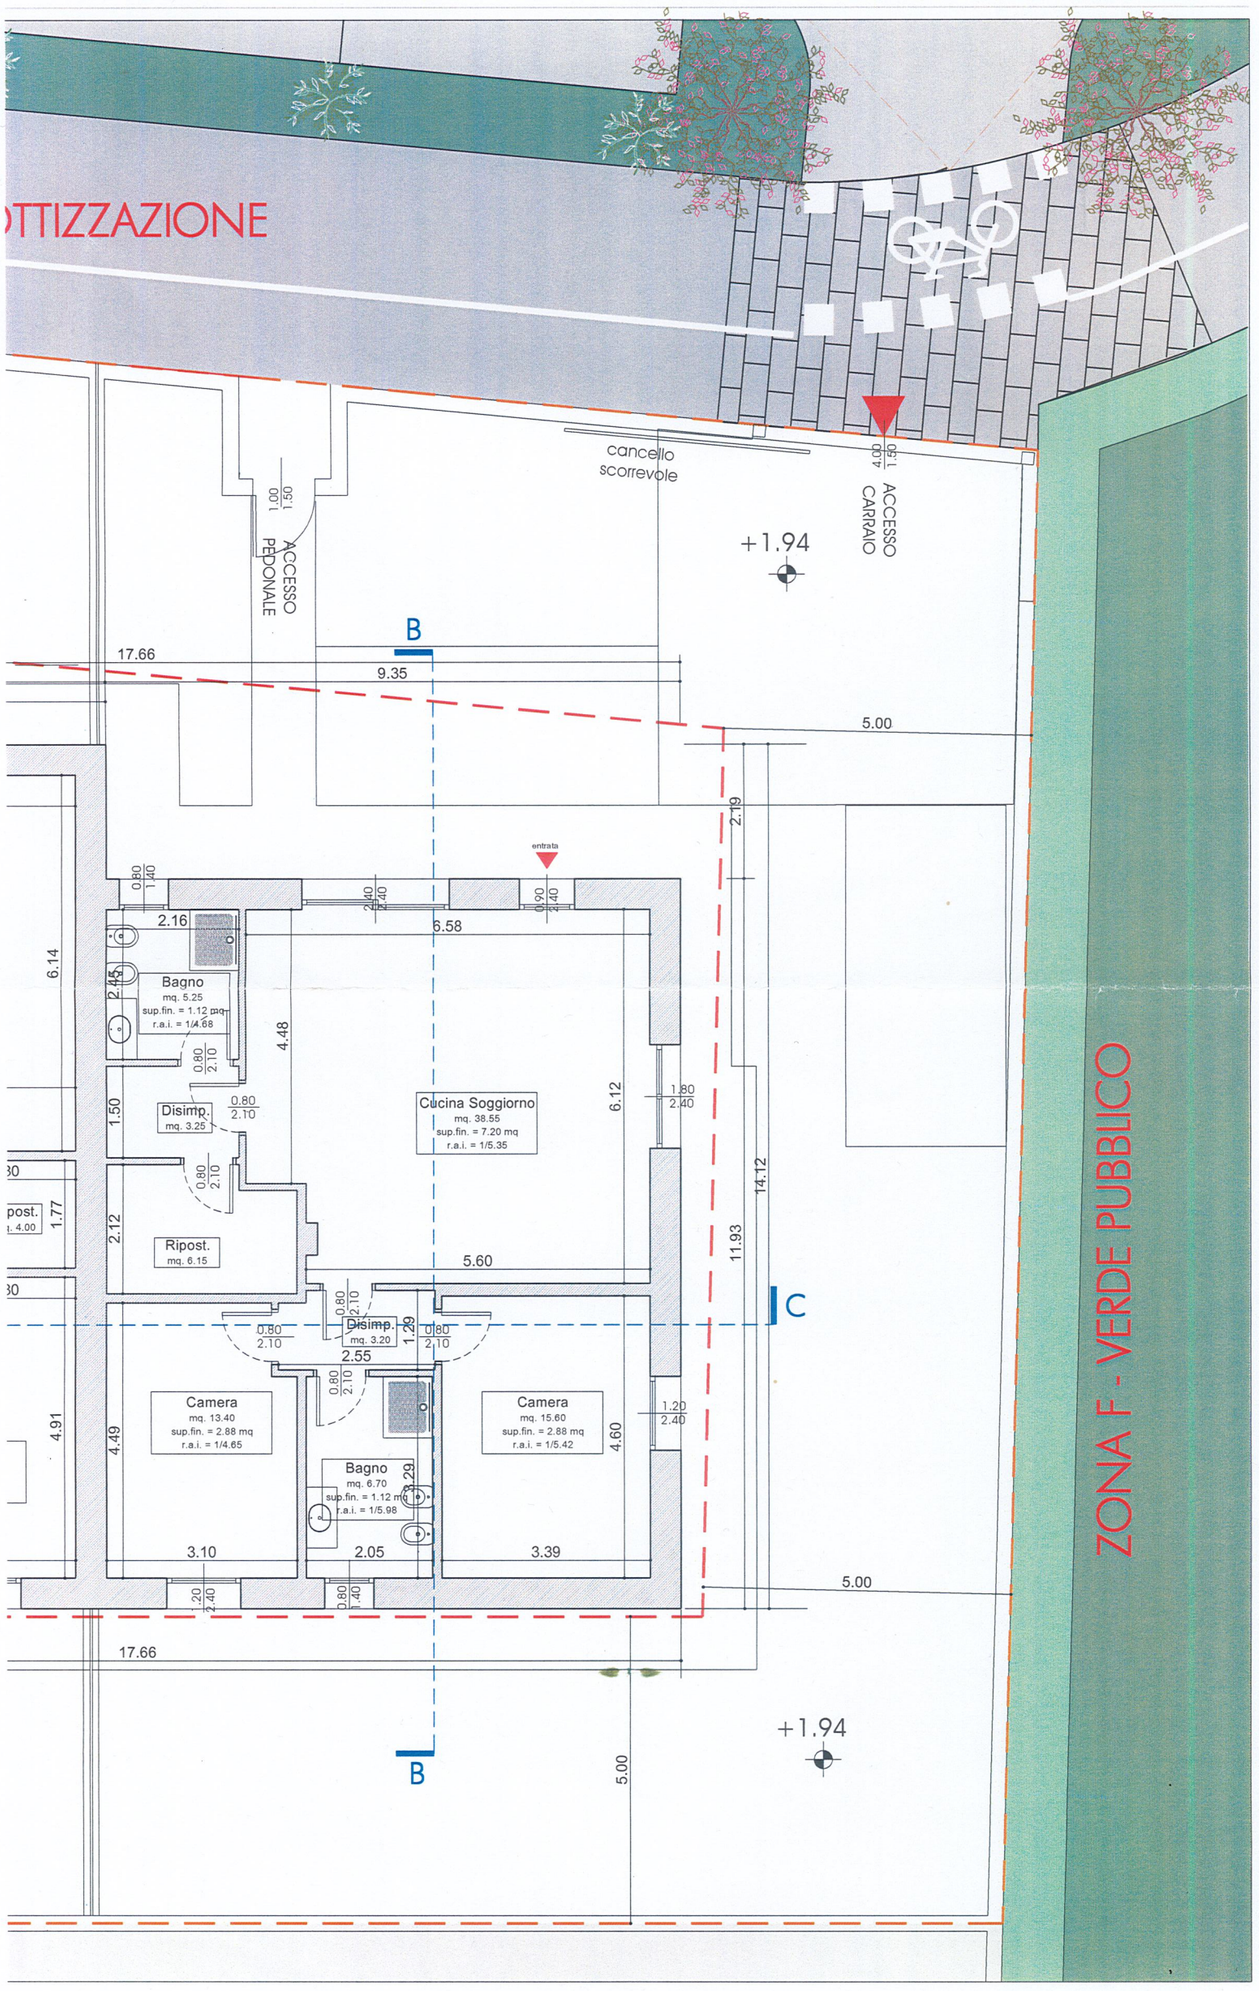
OTTIZZAZIONE
cancello scorrevole
ACCESSO PEDONALE
ACCESSO CARRAIO
+1.94
B
C
17.66
9.35
5.00
2.19
entrata
6.58
2.16
Bagno
mq. 5.25
sup.fin. = 1.12 mq
r.a.i. = 1/4.68
Disimp.
mq. 3.25
Cucina Soggiorno
mq. 38.55
sup.fin. = 7.20 mq
r.a.i. = 1/5.35
Ripost.
mq. 6.15
5.60
Disimp.
mq. 3.20
2.55
Camera
mq. 13.40
sup.fin. = 2.88 mq
r.a.i. = 1/4.65
Camera
mq. 15.60
sup.fin. = 2.88 mq
r.a.i. = 1/5.42
Bagno
mq. 6.70
sup.fin. = 1.12 mq
r.a.i. = 1/5.98
3.10
2.05
3.39
6.14
4.48
6.12
14.12
11.93
4.91
4.49
4.60
ZONA F - VERDE PUBBLICO