


**Agenzia del Territorio
CATASTO FABBRICATI
Ufficio Provinciale di
Grosseto**


Dichiarazione protocollo n. GR0272276 del 15/12/2008	
Planimetria di u.i.u. in Comune di Cinigiano	
Via Delle Piagge	civ. 3
Identificativi Catastali:	Compilata da: Bottai Dino
Sezione:	Iscritto all'albo: Geometri
Foglio: 171	Prov. Grosseto N. 710
Particella: 126	
Subalterno: 4	

Scheda n. 1 Scala 1:200


COROGRAFIA
Foglio 171 Svil. A
Particella 126

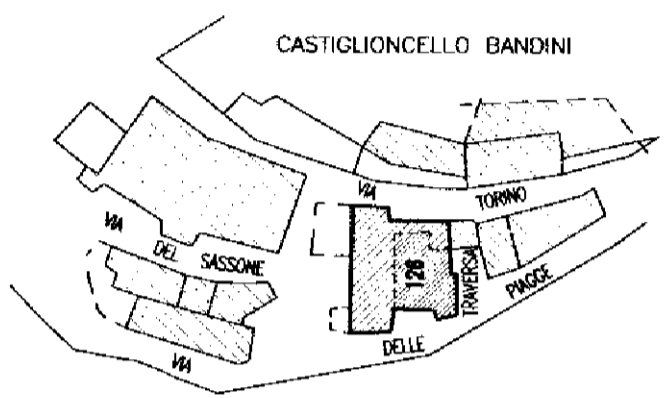


SCALA 1:1000

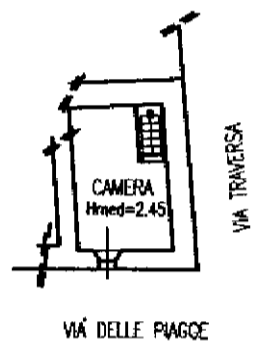


PIANO PRIMO
DA VIA TRAVERSA
H. mt. 2.80

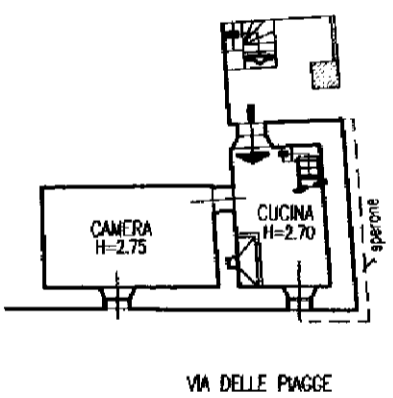

PIANO TERRENO
DA VIA TRAVERSA

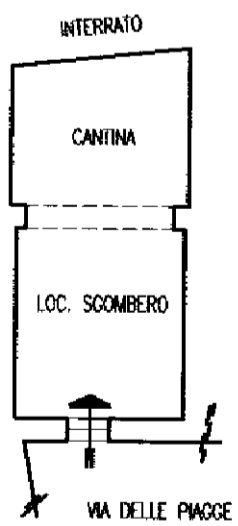

PIANO SEMINTERRATO
H. mt. 2.60

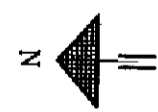

manu 01

Catasto dei Fabbricati - Situazione al 05/10/2025 - Comune di CINIGIANO(C705) - < Foglio 171 - Particella 126 - Subalterno 4 >
VIA DELLE PIAGGE n. 3 Piano S1-T - 1