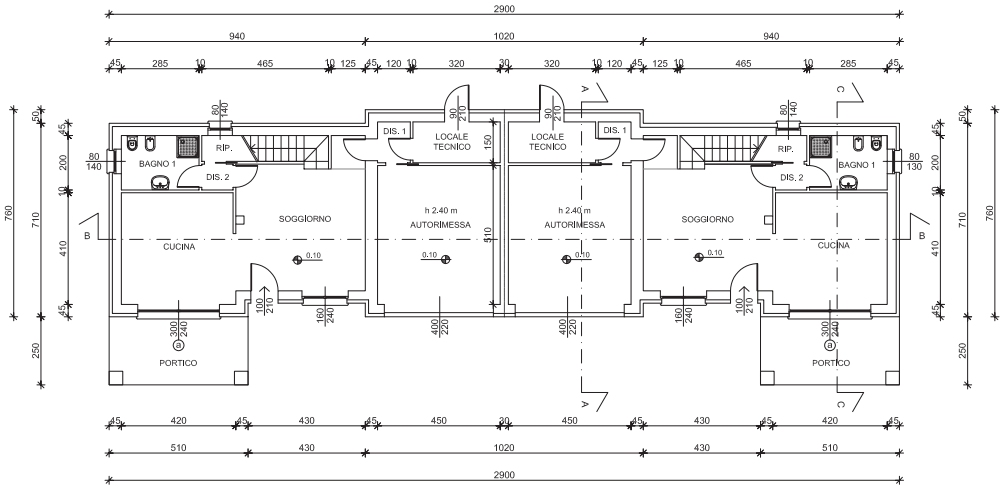

PIANTA PIANO TERRA

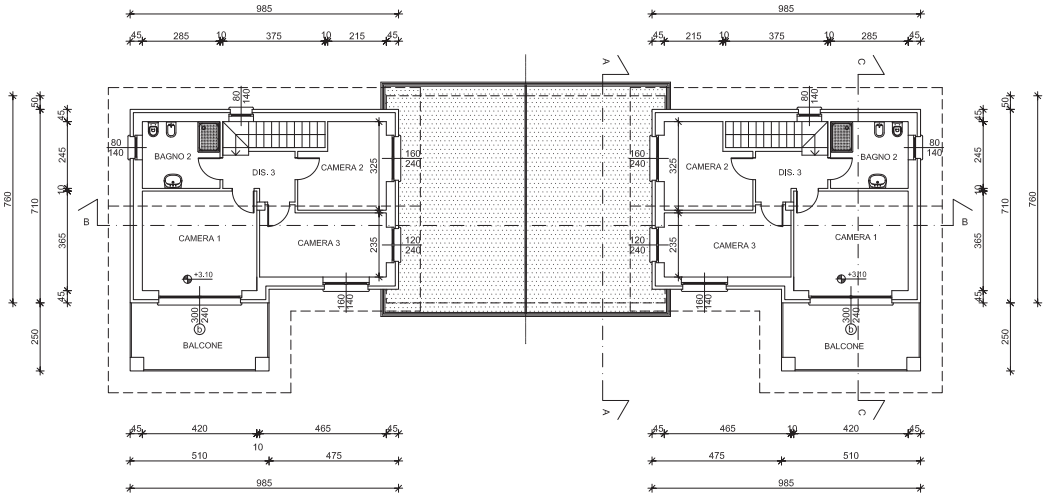

PIANTA PIANO PRIMO

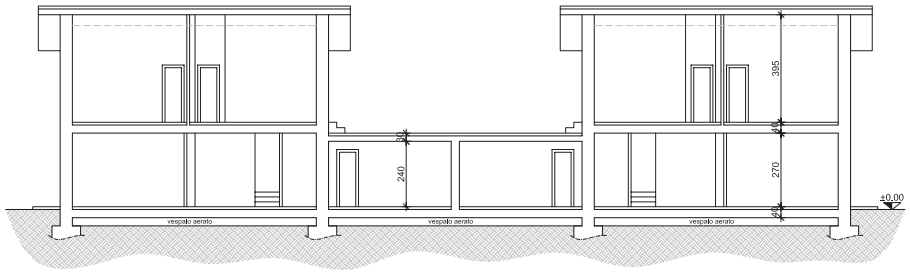

SEZIONE BB - scala 1:100

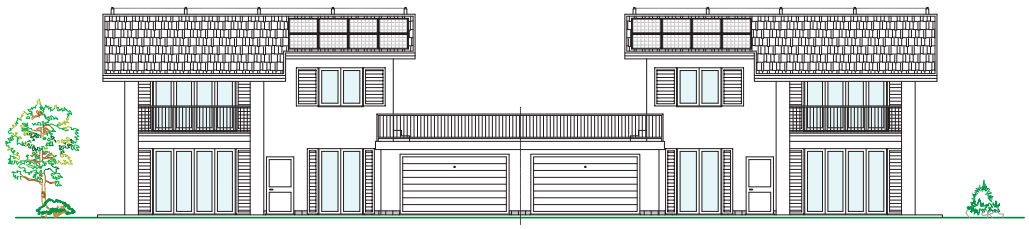

PROSPETTO SUD - scala 1:100

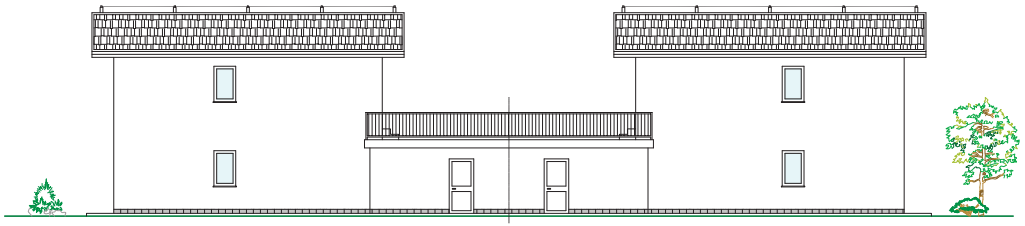

PROSPETTO NORD - scala 1:100

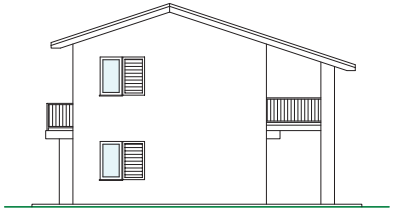

PROSPETTO OVEST - scala 1:100

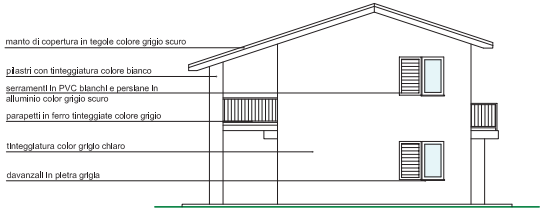

PROSPETTO EST - scala 1:100

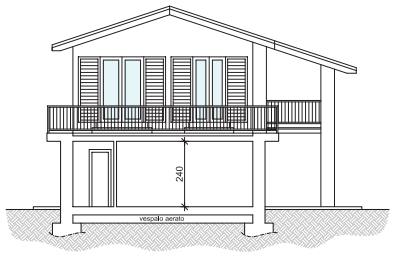

SEZIONE AA - scala 1:100

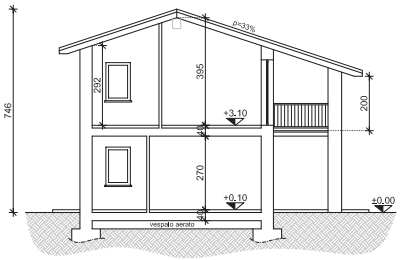

SEZIONE CC - scala 1:100