


Agenzia del Territorio
CATASTO FABBRICATI
Ufficio provinciale di
Reggio Emilia

Dichiarazione protocollo n. 000290780 del 21/10/2002
Planimetria di u.i.u. in Comune di Cadelbosco Di Sopra
Via Neruda civ. 24


Identificativi Catastali:
Sezione:
Foglio: 46
Particella: 499
Subalterno: 6

Compilata da:
Rosselli Marco
Iscritto all'albo:
Geometri
Prov. Reggio Emilia N. 1939


Scala 1: 200

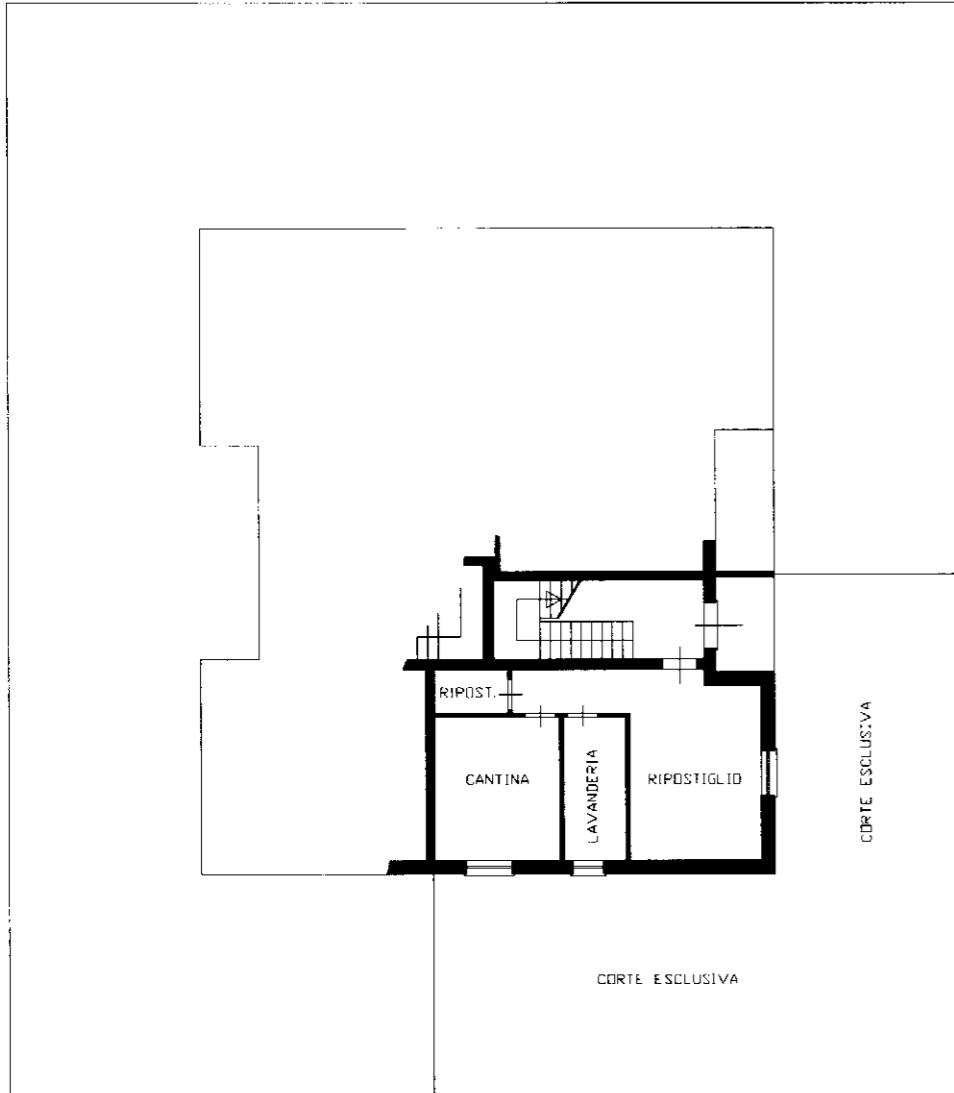

PIANO TERRENO - h = 2,50 m

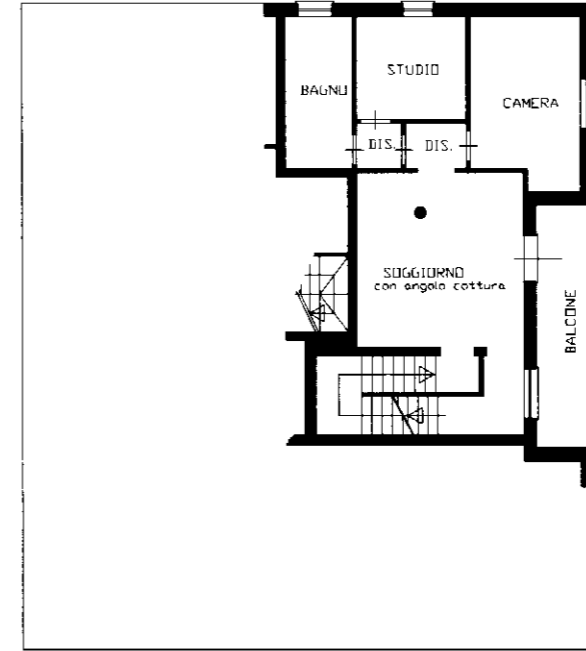

PIANO PRIMO - h = 2,70 m

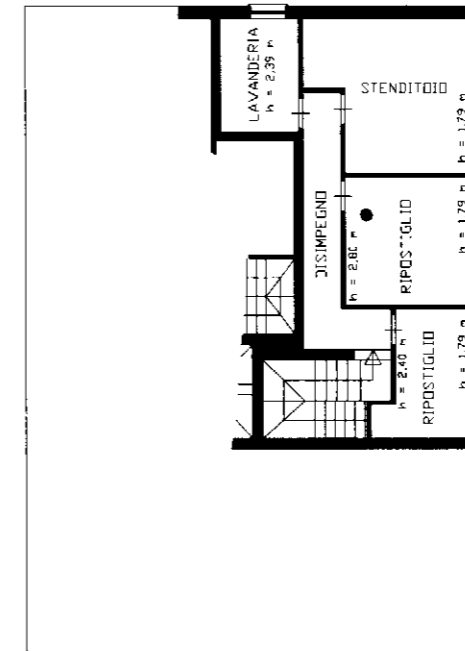


PIANO SECONDO

Agenzia del Territorio
CATASTO FABBRICATI
Ufficio Provinciale di
Reggio Emilia


ELABORATO PLANIMETRICO	
Compilato da:	Roselli Marco
Iscritto all'albo:	Geometri
Prov. Reggio Emilia	N. 1939

Comune di Cadelbosco Di Sopra	Protocollo n. 000290780 del 21/10/2002
Sezione: Foglio: 46 Particella: 499	Tipo Mappale n. 182557 del 16/08/2002
Dimostrazione grafica dei subalterni	Scala 1 : 500

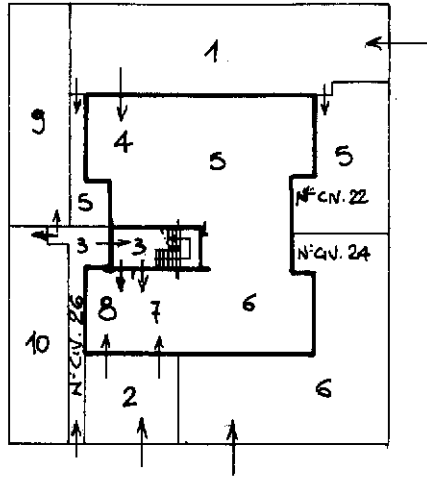


VIA NERUDA

PIANO TERRENO

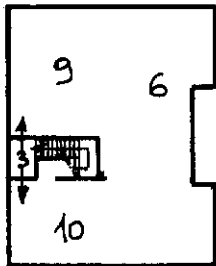

PIANO PRIMO

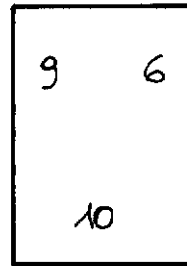

PIANO SECONDO