



**Agenzia delle Entrate**  
**CATASTO FABBRICATI**  
 Ufficio provinciale di  
 Pescara

Planimetria

Scheda n.1 Scala 1: 200

Dichiarazione protocollo n. del

Comune di Popoli

Via Giuseppe Verdi

civ. 3

Identificativi Catastali:

Sezione:

Foglio: 20

Particella: 716

Subalterno: 18

Compilata da:

Falumbo Gianpaolo


Iscritto all'albo:

Ingegneri

Prov. Pescara


N. 350

Via C. D'Ascanio

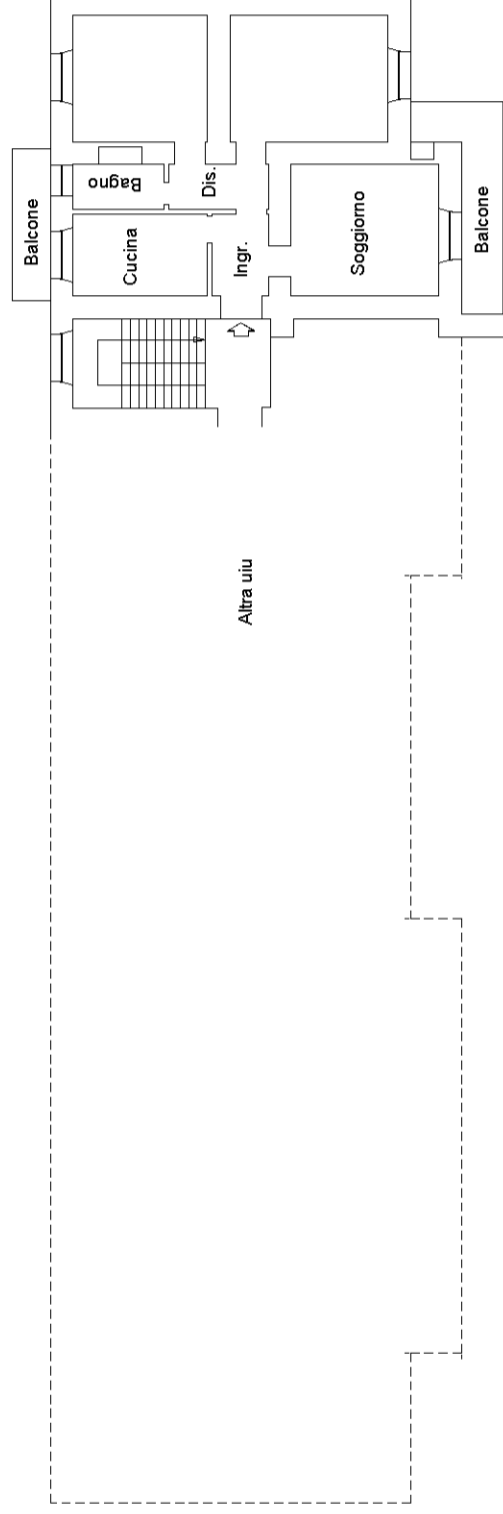

Via G. Verdi

**PIANO PRIMO**  
 H=3,15

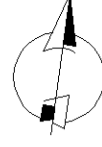




Dichiarazione protocollo n. del  
 Comune di Popoli  
 Via Giuseppe Verdi

civ. 3

Identificativi Catastali:  
 Sezione:  
 Foglio: 20  
 Particella: 716  
 Subalterno: 17

Compilata da:  
 Palumbo Gianpaolo  
 Iscritto all'albo:  
 Ingegneri  
 Prov. Pescara N. 350

Via C. D'Ascanio

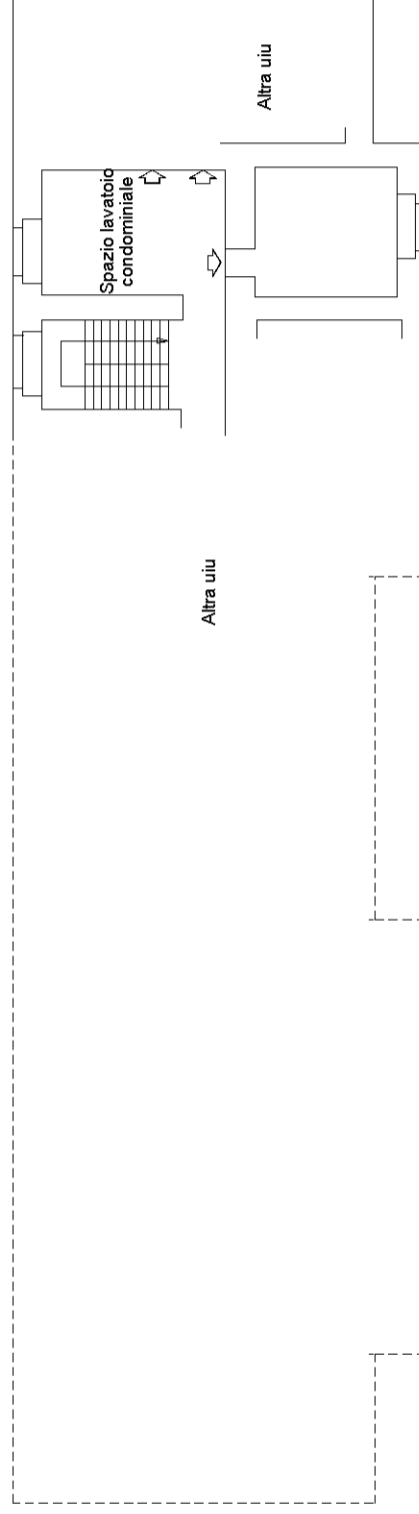

Via G. Verdi

CANTINA  
 H=2.22

PIANO SEMINTERRATO

