

**Agenzia del Territorio
CATASTO FABBRICATI
Ufficio Provinciale di
Vicenza**

Dichiarazione protocollo n. del
Planimetria di u.i.u. in Comune di Gallio
Piazza Italia

civ. 24

Identificativi Catastali:

Sezione:

Foglio: 2


Particella: 58

Subalterno: 11

Compilata da:
Reniero Andrea


Iscritto all'albo
Geometri

Prov. Vicenza

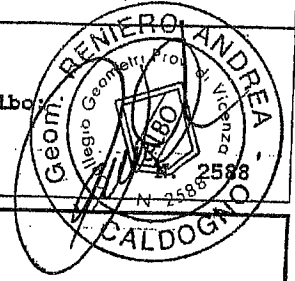


Scheda n. 1

Scala 1:200

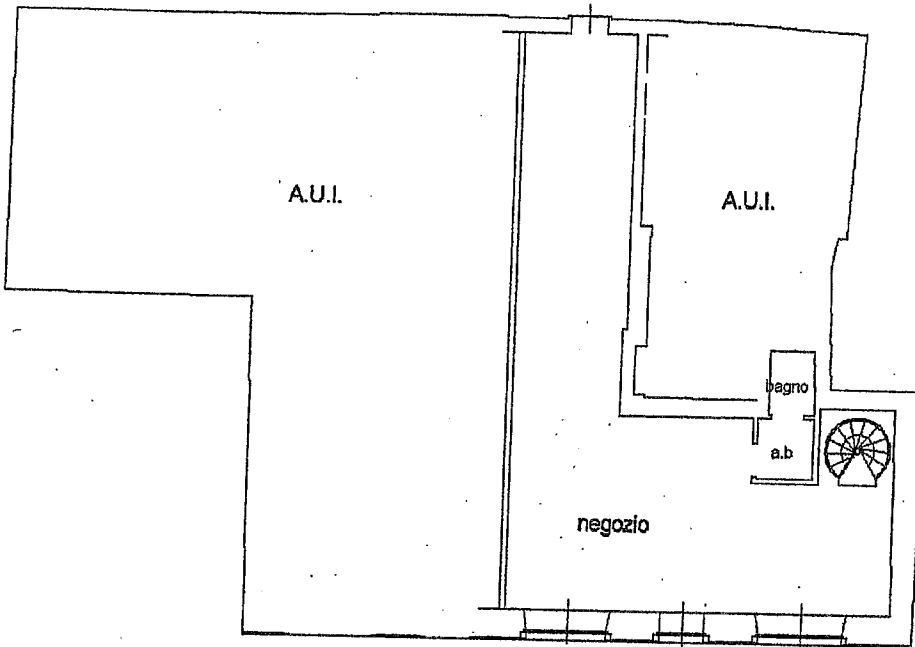

PIANO TERRA h.3.00

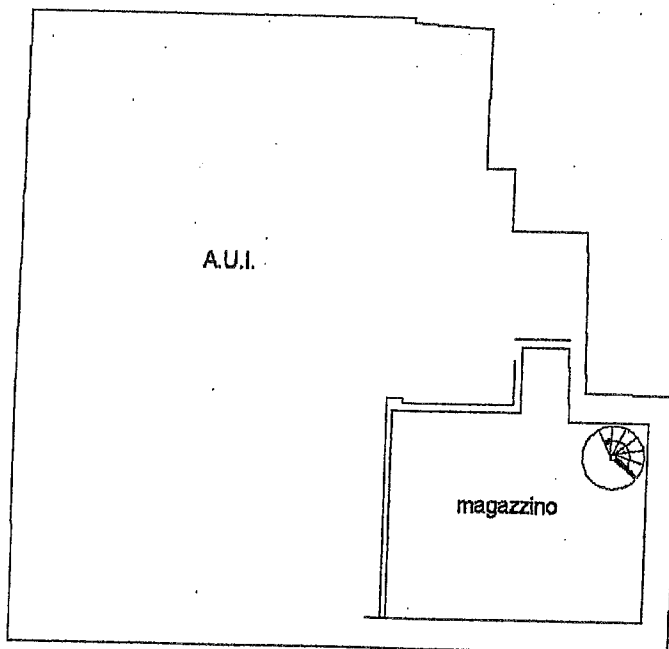

PIANO INTERRATO h.2.10



B.8.a

**Agenzia del Territorio
CATASTO FABBRICATI
Ufficio Provinciale di
Vicenza**

Dichiarazione protocollo n. _____ del _____
Planimetria di u.i.u. in Comune di Gallio
Piazza Italia


Identificativi Catastali:

Sezione:
Foglio: 2
Particella: 58
Subalterno: 12

Compilata da:
Reniero Andrea


Iscritto all'albo
Geometri

Prov. Vicenza

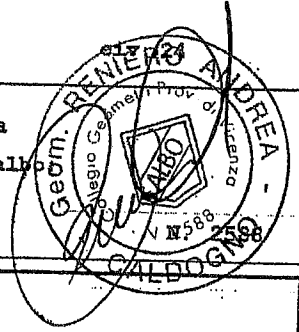

Scheda n. 1

Scala 1:200

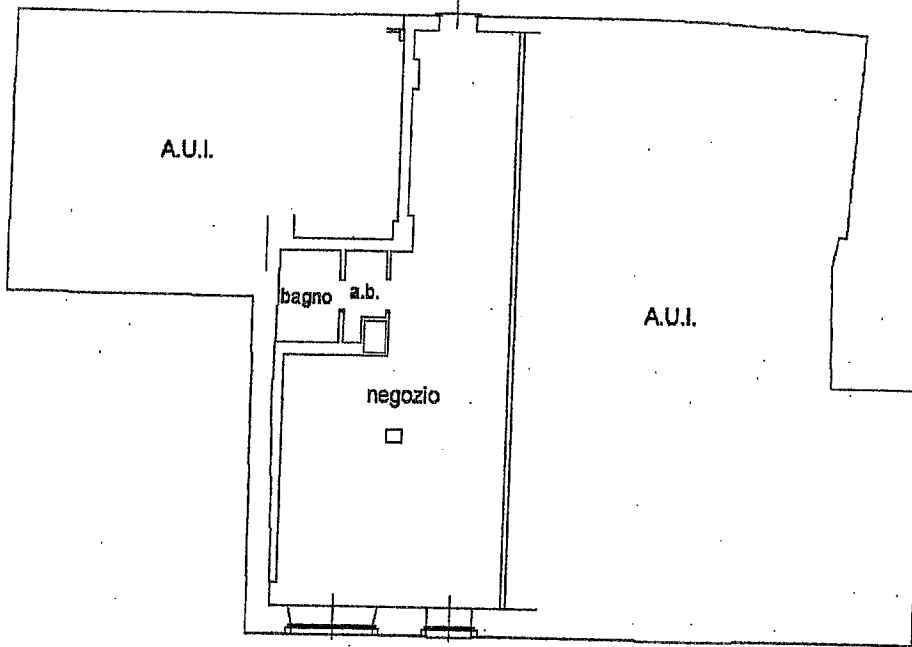

PIANO TERRA h.3.00



B.9.a