

MODULARIO
F. - rig. rend. - 496



MINISTERO DELLE FINANZE
DIREZIONE GENERALE DEL CATASTO E DEI SERVIZI TECNICI ERARIALI

MOD. A (Nuovo Catasto Edilizio Urbano)

Lire
200

NUOVO CATASTO EDILIZIO URBANO


(R. DECRETO-LEGGE 13 APRILE 1939, N. 652)

Planimetria dell'immobile situato nel Comune di **VITORCHIANO** Via **DANTE 13**

Ditta **FABBRIO MARIA CECILIA s. VITORCHIANO** SI. 05. 844

Allegata alla dichiarazione presentata all'Ufficio Tecnico Erariale di **VITERBO**

Foglio 14 - part. 264/2
265/1 } frazion.to
455/1 }

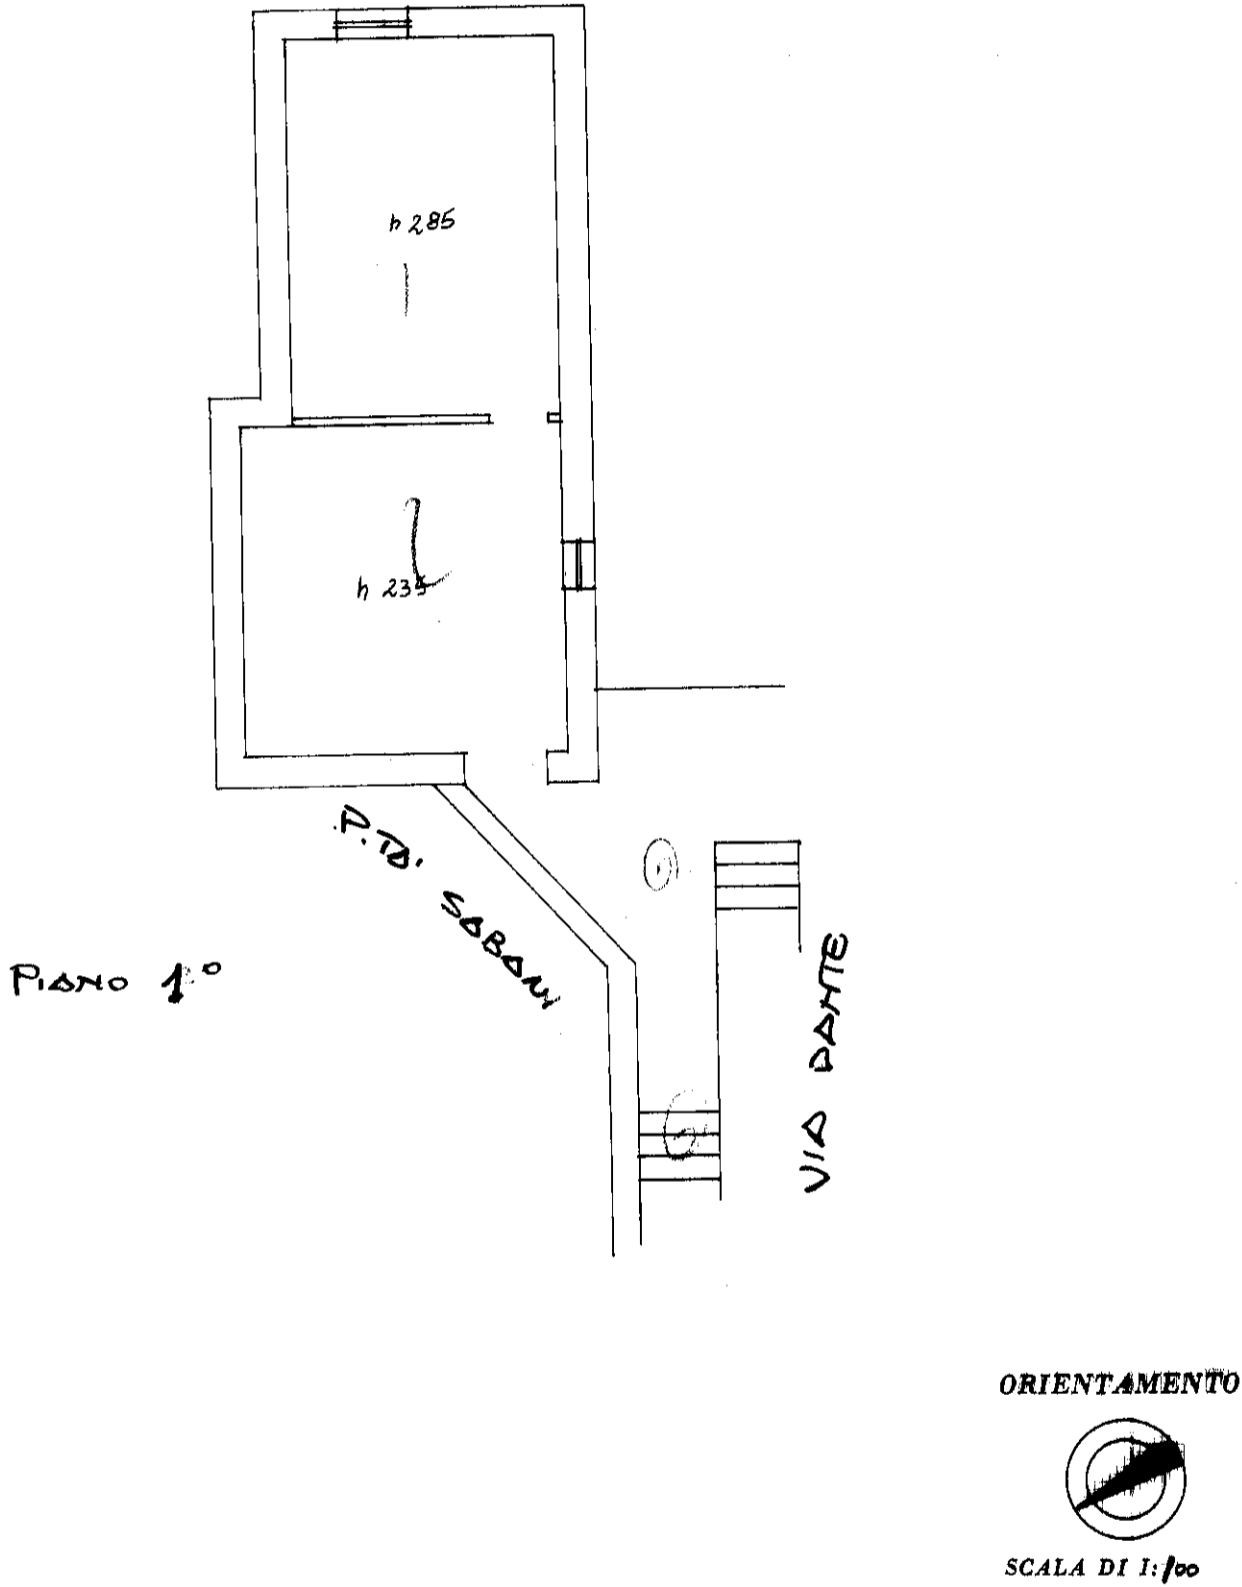

SPAZIO RISERVATO PER LE ANNOTAZIONI D'UFFICIO

DATA - 6 MAG 1987
PROT. N° 3889

Foglio 14

264/6 }
265/5 }
455/5 }

Compilata dal **GEOMETRA**
(Titolo, nome e cognome del tecnico)
MARCELLO CELESTINI
Iscritto all'Albo de i **GEOMETRI**
della Provincia di **VITERBO**

DATA _____
Firma: *Marcello Celestini*

