

**Agenzia delle Entrate
CATASTO FABBRICATI
Ufficio Provinciale di
Napoli**

Dichiarazione protocollo n. NA0010611 del 14/01/2022

Comune di Forio

Via Mezzavia

civ. SNC

Identificativi Catastali:

Sezione:

Foglio: 8

Particella: 1438

Subalterno: 2

Compilata da:

Restituto Giuseppe

Iscritto all'albo:

Geometri


Prov. Napoli

N. 5579

Planimetria

Scheda n. 1


Scala 1:200

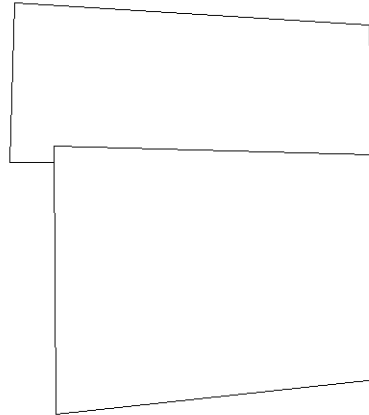

Via Dei Marmi

PIANO PRIMO

p.lla 1437

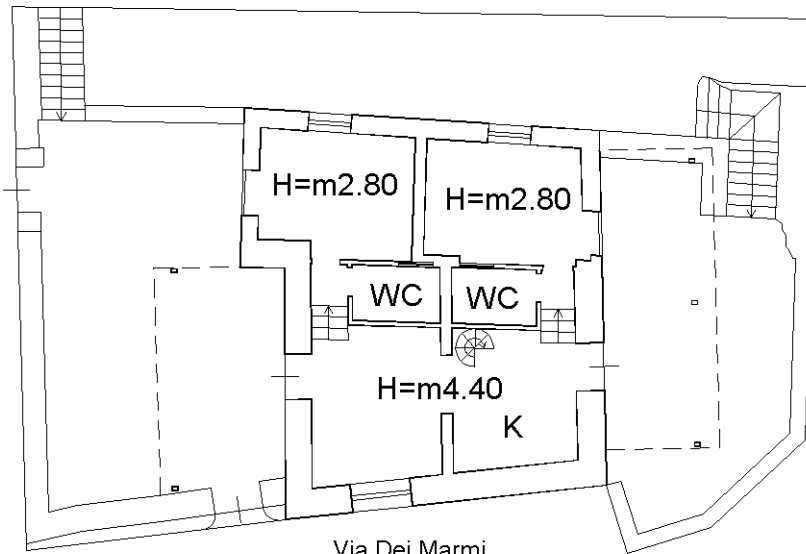


p.lla 1336

p.lla 1437


Via Dei Marmi

PIANO TERRA

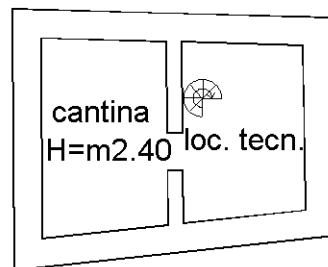

Via Dei Marmi

PIANO SEMINTERRATO

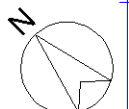

Ultima planimetria in atti