

COMUNE DI ARZACHENA
PROV. DI SASSARI

Concessione Edilizia N. 161/92
 Pratica Edilizia N. 146/92
 Grafico N. Tre

IL PROPRIETARIO



IL PROGETTISTA



PROGETTO DI VARIANTE

STUDIO

COMUNE D ARZACHENA LISCIA DI VACCA CENTRO COMMERCIALE	17.5.89 1.100	
PIANTA PIANO INTERRATO		
AGGIORNATO IL 23.6.89 / 17.9.89		
" 29-5-'91 / 1-4-92		

Il presente progetto si compone di N. 12
elaborati grafici numerati da 1 a 12

COMUNE DI ARZACHENA
PROV. DI SASSARI

Concessione Edilizia N. 012/921
Pratica Edilizia N. 179/91
Grafico N. 0110




IL PROPRIETARIO


IL PROGETTISTA

STUDIO

COMUNE DI ARZACHENA LISCIA DI VACCA CENTRO COMMERCIALE	17-5-89	15
SEZIONE S.S / T.T	1:100	
AGGIORNATO IL 23-6-89 / 17-9-89		
" 29-5-'91		

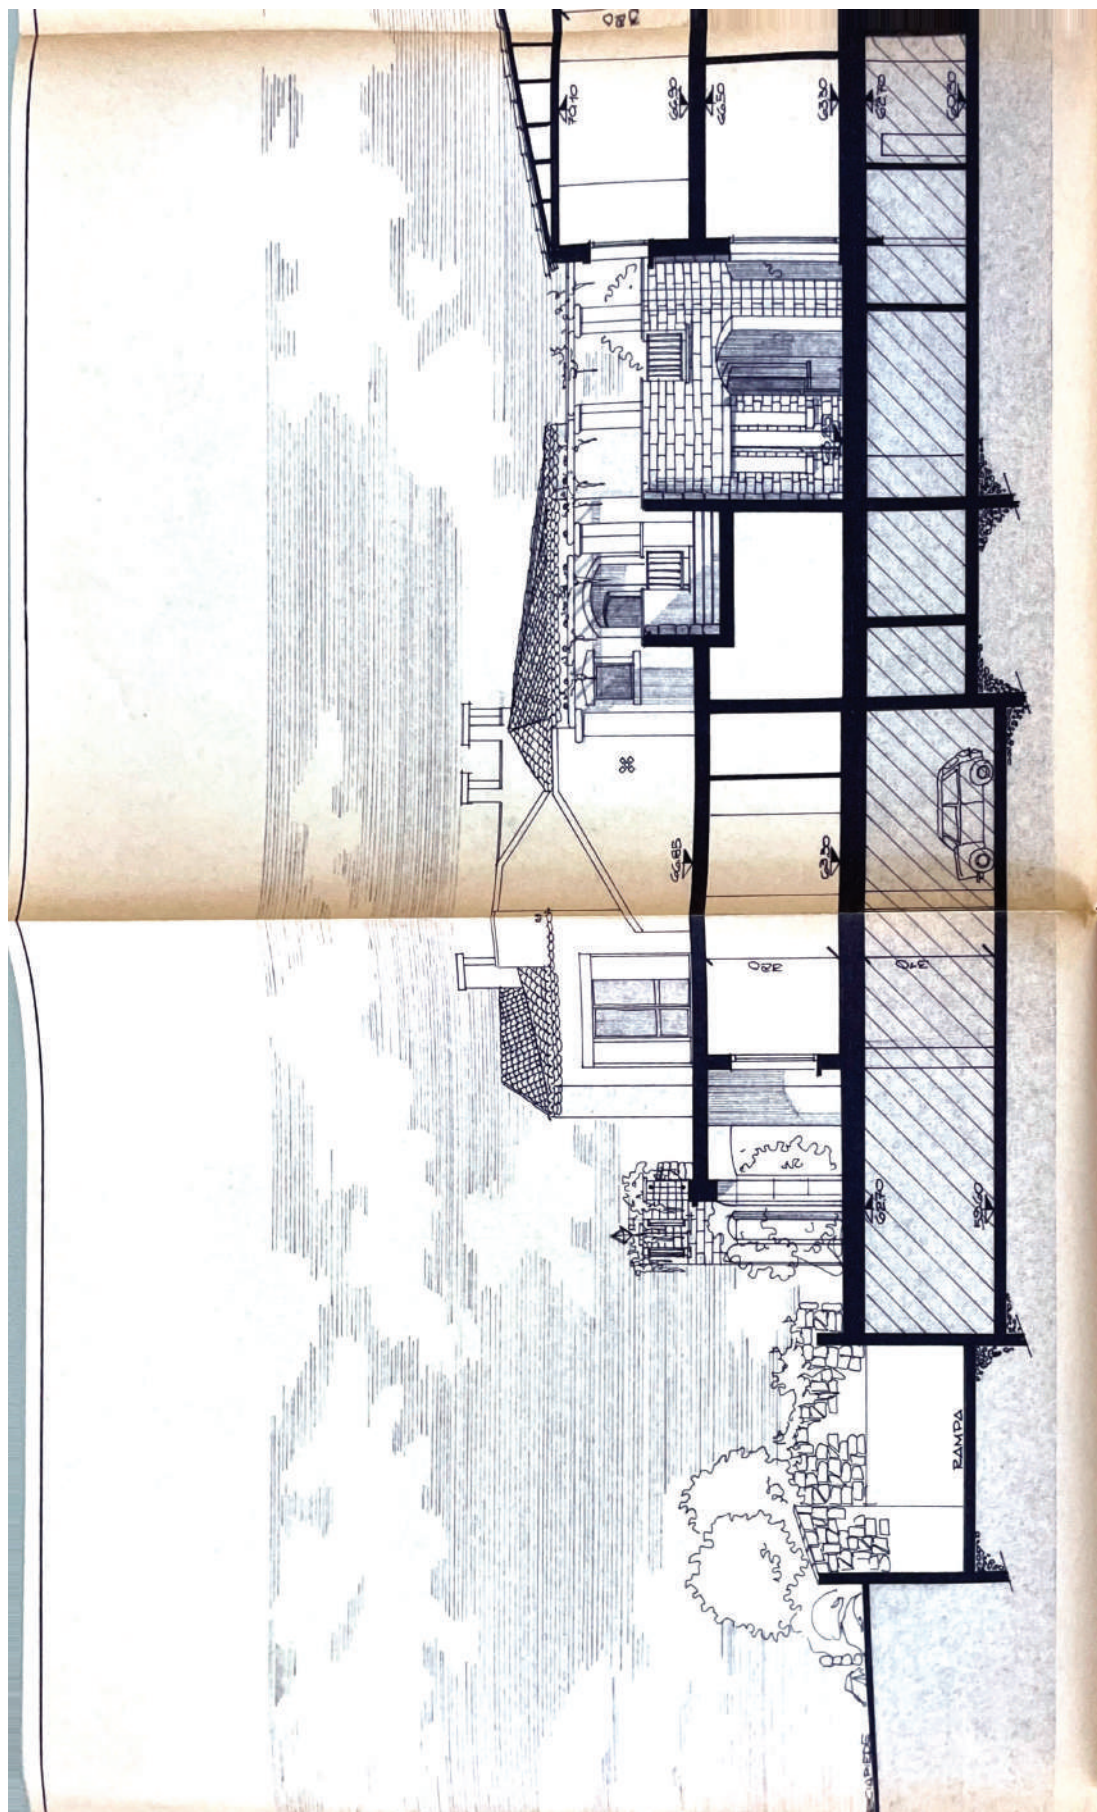

- PROFILI IN INTONACO TINTEGGIATI NELLE TONALITÀ DELLE TERRE
- SERRAMENTI A VETRI IN LEGNO V BIANCO
- RIVESTIMENTI IN PIETRA LOCALE
- FINITURE DI PROSPETTO (ARCHITRA IN PIETRA LOCALE
- PARAPETTI BALCONI IN FERRO E II GINEPRO
- ANTE DI OSCURAMENTO IN LEGNO

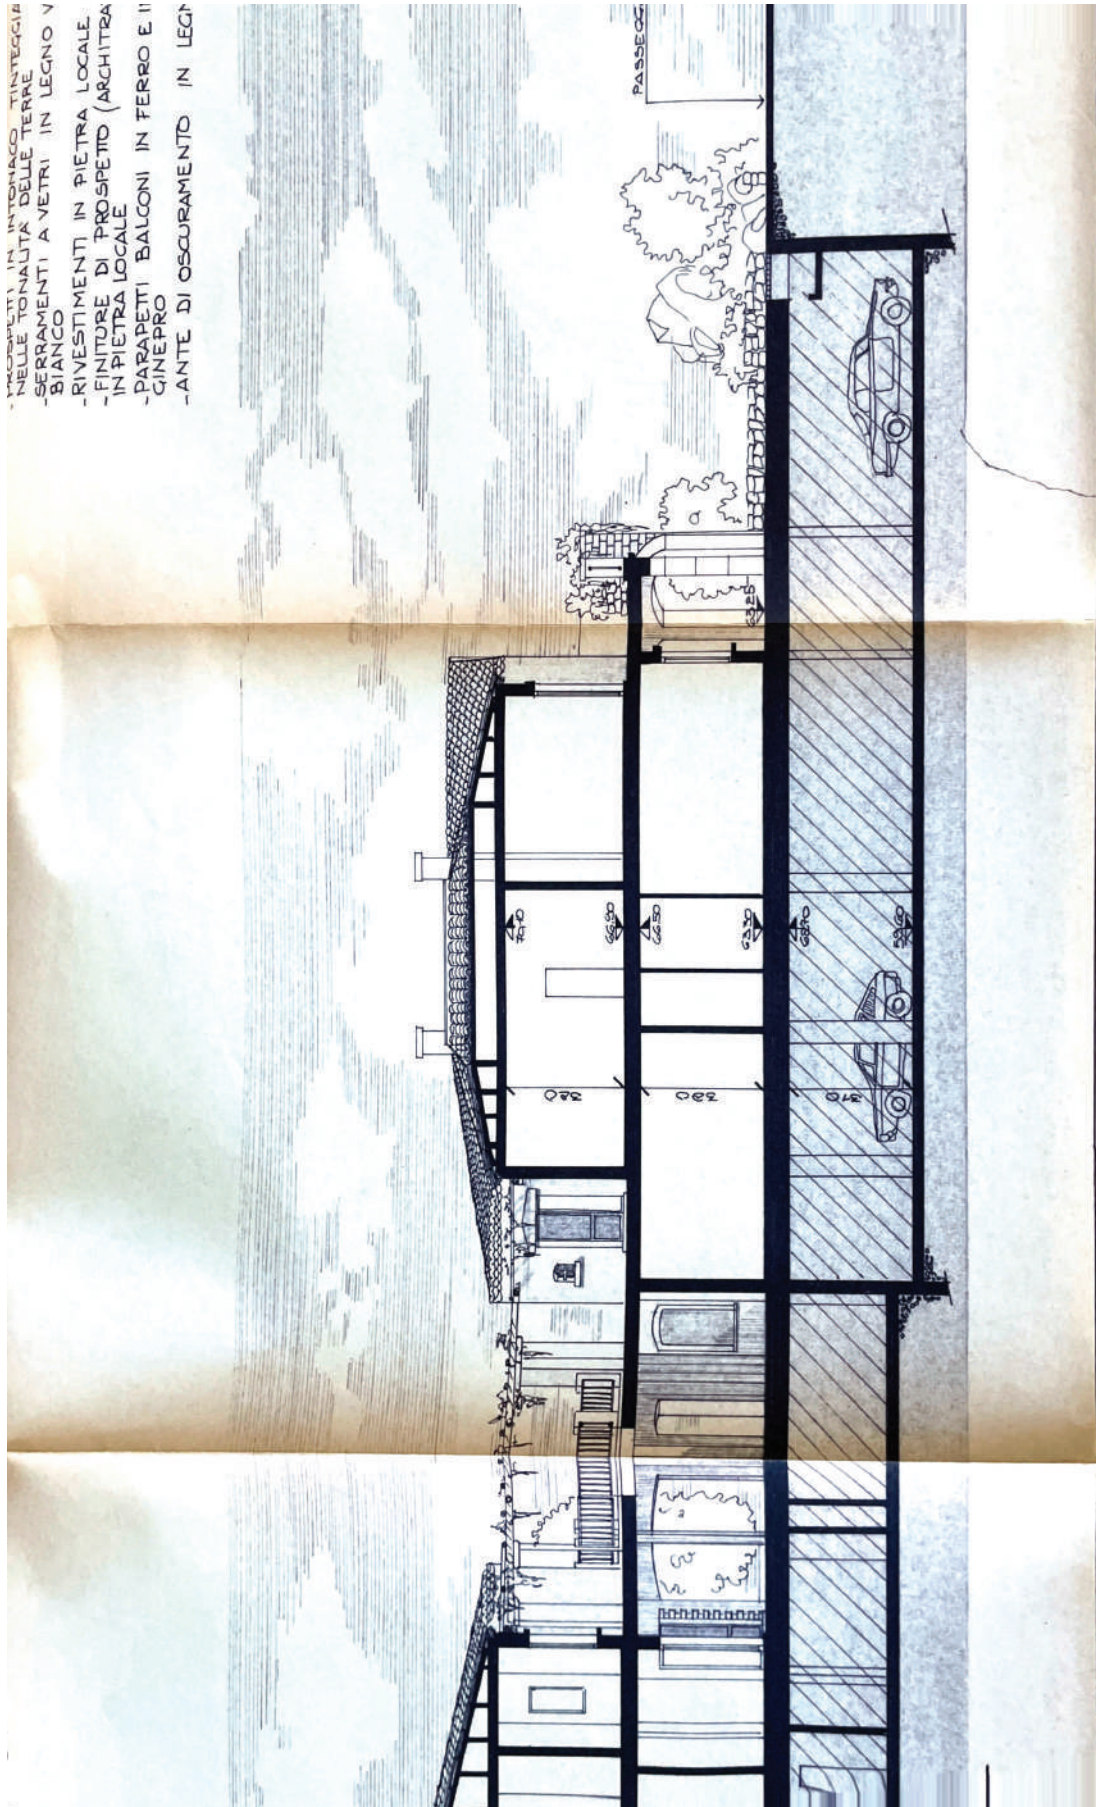



Ufficio Provinciale di SASSARI - Territorio
 Servizio di Pubblicità Immobiliare di TEMPIO PAUSANIA

Ispezione ipotecaria

Data 29/03/2022 Ora 18:35:00

Pag. 1 - segue

Ispezione telematica

n. T1 357259 del 29/03/2022

Inizio ispezione 29/03/2022 18:25:01

Richiedente [REDACTED]

Tassa versata € 3,60

Nota di trascrizione

Registro generale n. 585

Registro particolare n. 291

Presentazione n. 2 del 17/01/2019

Sezione A - Generalità

Dati relativi al titolo

Descrizione ATTO GIUDIZIARIO

Data 11/01/2019

Pubblico ufficiale UFFICIALE GIUDIZIARIO

Sede CAGLIARI (CA)

Numero di repertorio 6370

Codice fiscale [REDACTED]

Dati relativi alla convenzione

Specie ATTO ESECUTIVO O CAUTELARE

Descrizione 726 VERBALE DI PIGNORAMENTO IMMOBILI

Voltura catastale automatica NO

Altri dati

Non sono presenti nella sezione D parti libere relative alle sezioni A, B e C

Richiedente [REDACTED]

Codice fiscale [REDACTED]

Indirizzo [REDACTED]

Dati riepilogativi

Unità negoziali 1

Soggetti a favore 1

Soggetti contro 1

Sezione B - Immobili

Unità negoziale n. 1

Immobile n. 1

Comune A453 - ARZACHENA (SS)

Catasto FABBRICATI

Sezione urbana U Foglio 20 Particella 257 Subalterno 62

Natura C2 - MAGAZZINI E LOCALI DI Consistenza -

DEPOSITO

Indirizzo ARZACHENA LOCALIT LISCIA DI VACCA

N. civico SNC

Interno M47 Piano S1



Ufficio Provinciale di SASSARI - Territorio
Servizio di Pubblicità Immobiliare di TEMPIO PAUSANIA

Ispezione ipotecaria

Data 29/03/2022 Ora 18:35:00

Pag. 2 - Fine

Ispezione telematica

n. T1 357259 del 29/03/2022

Inizio ispezione 29/03/2022 18:25:01

Richiedente [REDACTED]

Tassa versata € 3,60

Nota di trascrizione

Registro generale n. 585

Registro particolare n. 291

Presentazione n. 2 del 17/01/2019

Sezione C - Soggetti

A favore

Soggetto n. 1 In qualità di FAVORE

Cognome [REDACTED]

Nome [REDACTED]

Sesso F

Codice fiscale [REDACTED]

Relativamente all'unità negoziale n. 1 Per il diritto di PROPRIETA'

Per la quota di 1/1

Contro

Soggetto n. 1 In qualità di CONTRO

Denominazione o ragione sociale [REDACTED]

Sede [REDACTED]

Codice fiscale [REDACTED]

Relativamente all'unità negoziale n. 1 Per il diritto di PROPRIETA'

Per la quota di 1/1

Sezione D - Ulteriori informazioni

Altri aspetti che si ritiene utile indicare ai fini della pubblicità immobiliare