

**Agenzia del Territorio**  
**CATASTO FABBRICATI**  
 Ufficio Provinciale di  
**Napoli**

Dichiarazione protocollo n. NA0380292 del 12/07/2004

Planimetria di u.i.u. in Comune di Napoli

Via Vicinale Croce Di Piperno

civ. 26A

Identificativi Catastali:

Sezione: SOC

Foglio: 1

Particella: **[REDACTED]**

Subalterno: **[REDACTED]**

Compilata da:  
 Ferrara Aniello

Iscritto all'albo:  
 Geometri

Prov. Napoli

N. 4895

Scheda n. 1


Scala 1:100

BOX AUTO N.D

PIANO PIANO TERRA


H = 4.28mt

CORTILE

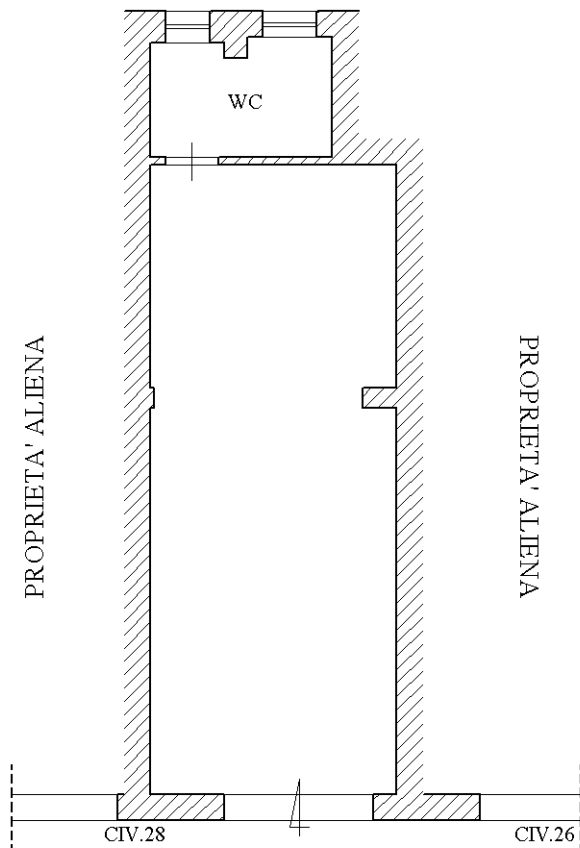

VIA VICINALE CROCE DI PIPERNO

ORIENTAMENTO

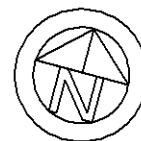

SCALA 1:100

10 metri