


Area parcheggio pubblico

Proprietà confinante
Lotto 3

Proprietà confinante
Lotto 2b

Proprietà confinante
Lotto 1

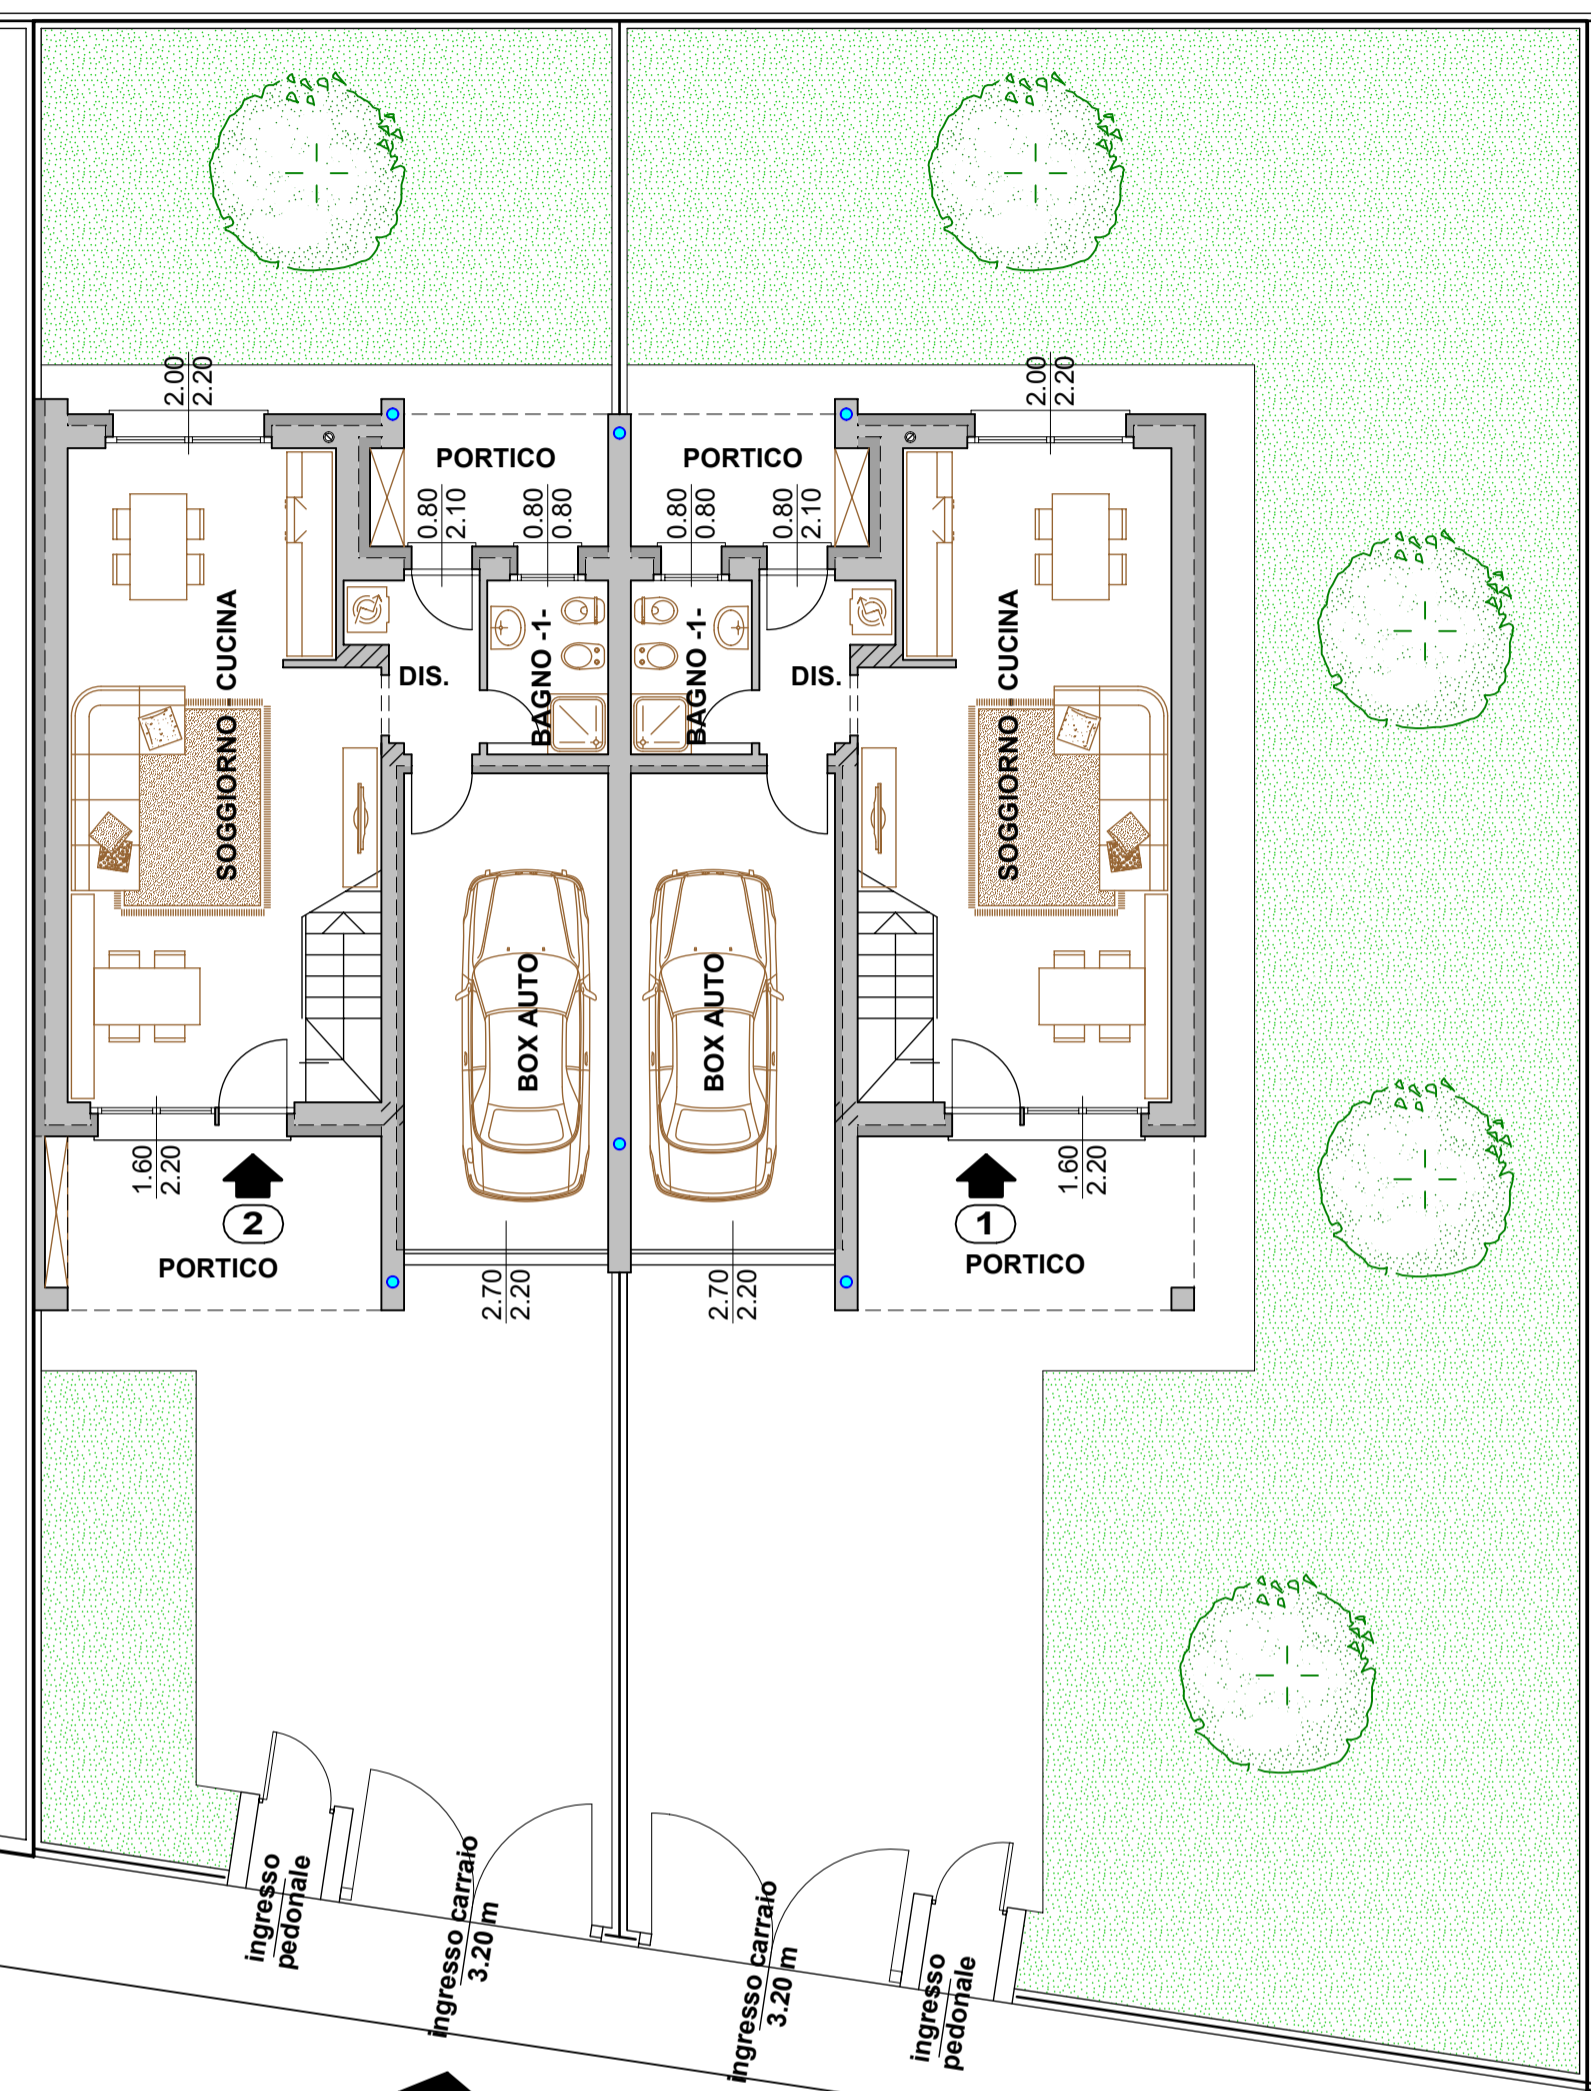

pista ciclopedonale

Roggia Rivoltana

via Anna Adelmi

STOP

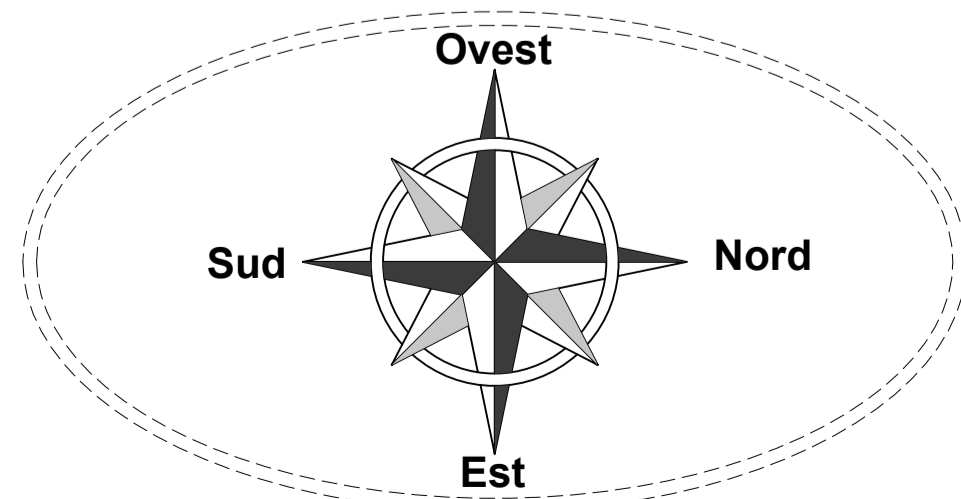


TAVOLA 8	RIVOLTA D'ADDA 28.10.2025	COSTRUZIONE n°2 VILLETTE NEL LOTTO n°2A DEL P.L. RESIDENZIALE DI VIA MANDELLI A RIVOLTA D'ADDA
Studio Associato MG di Manfredi e Gregori via F. Filzi, 1 - Rivolta d'Adda (CR) tel 0363.370375	Scala 1 : 100	
La Proprietà o il Richiedente :		Planimetria generale

Questo disegno non può essere riprodotto, né dato in visione a terzi senza l'autorizzazione scritta dell'autore
OGNI ABUSO SARA' PERSEGUITO A NORMA DI LEGGE