



STATO LICENZIATO
(DA PROT. 0003888)
PIANTA PIANO TERRA

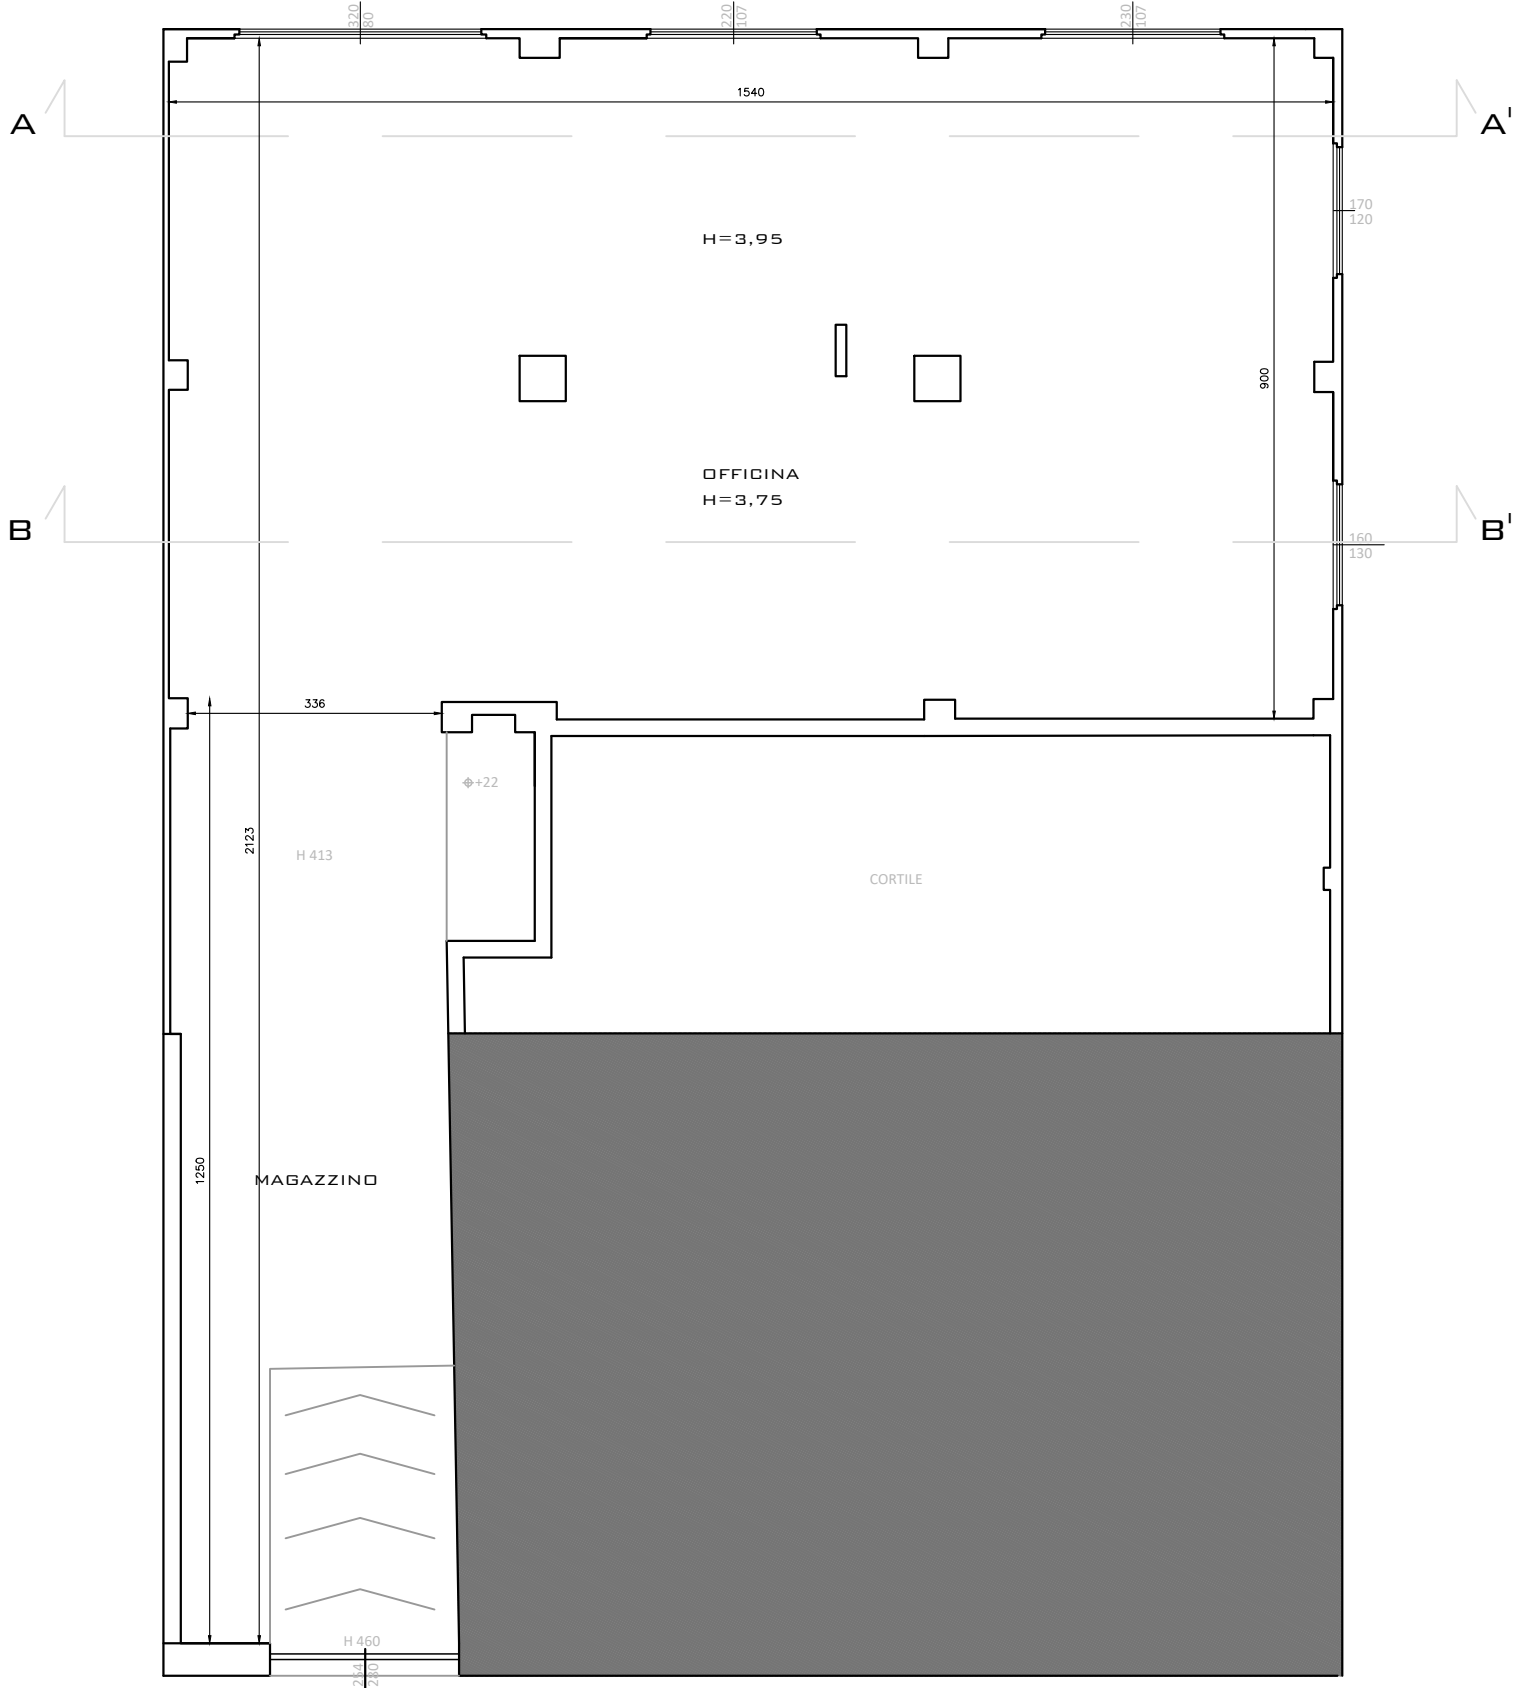

SOVRAPPOSIZIONI
PIANTA PIANO TERRA



STATO DI PROGETTO
PIANTA PIANO TERRA

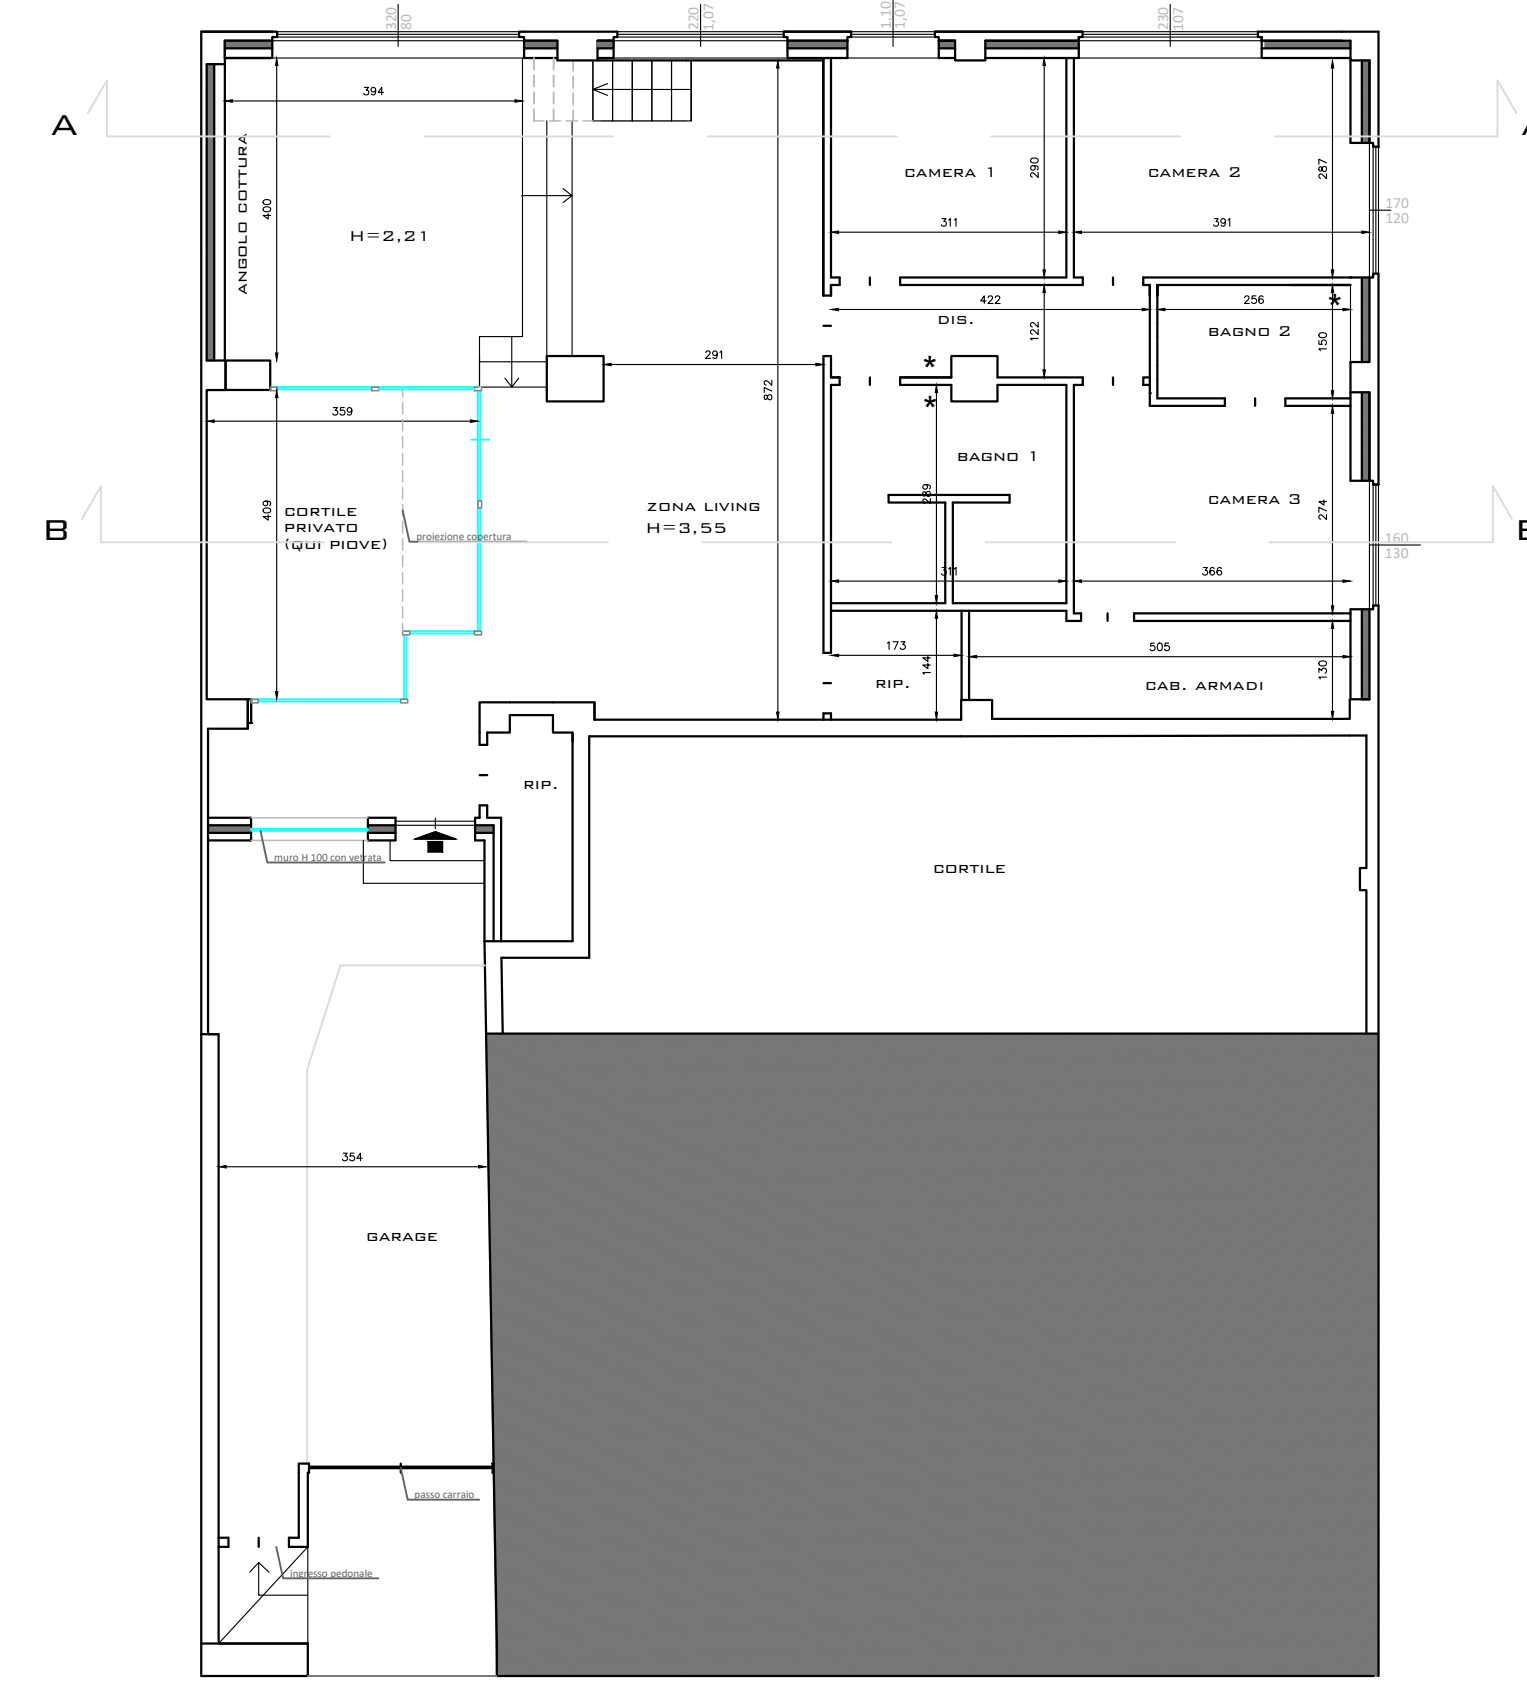

REGIONE PIEMONTE
COMUNE DI COLLEGNO

STUDIO DI ARCHITETTURA
Architetto Lorenzo Da Ros

Strada Antica di Collegno 180/7 - 10146 Torino - ITALY
e-mail: architettdaros@gmail.com
mobile: +39 349 2950803

IMMOBILE SITO IN:
VIA CATANIA 41

PROMISSARIO
ACQUIRENTE:
IMMOBILIARE SANGRILA S.A.S.
DI FILIPPELLI ALESSANDRO & C.

SCIA ALT. PDC
EFFETTUATI AI SENSI DELL'ART. 23 DEL DPR N.380/2001

CAMBIO DI DESTINAZIONE D'USO CON OPERE


STATO LICENZIATO - SOVRAPPOSIZIONI - STATO DI PROGETTO

03/04/2025


SCALA 1.100

TAV. 01


PIANTA SOPPALCHI

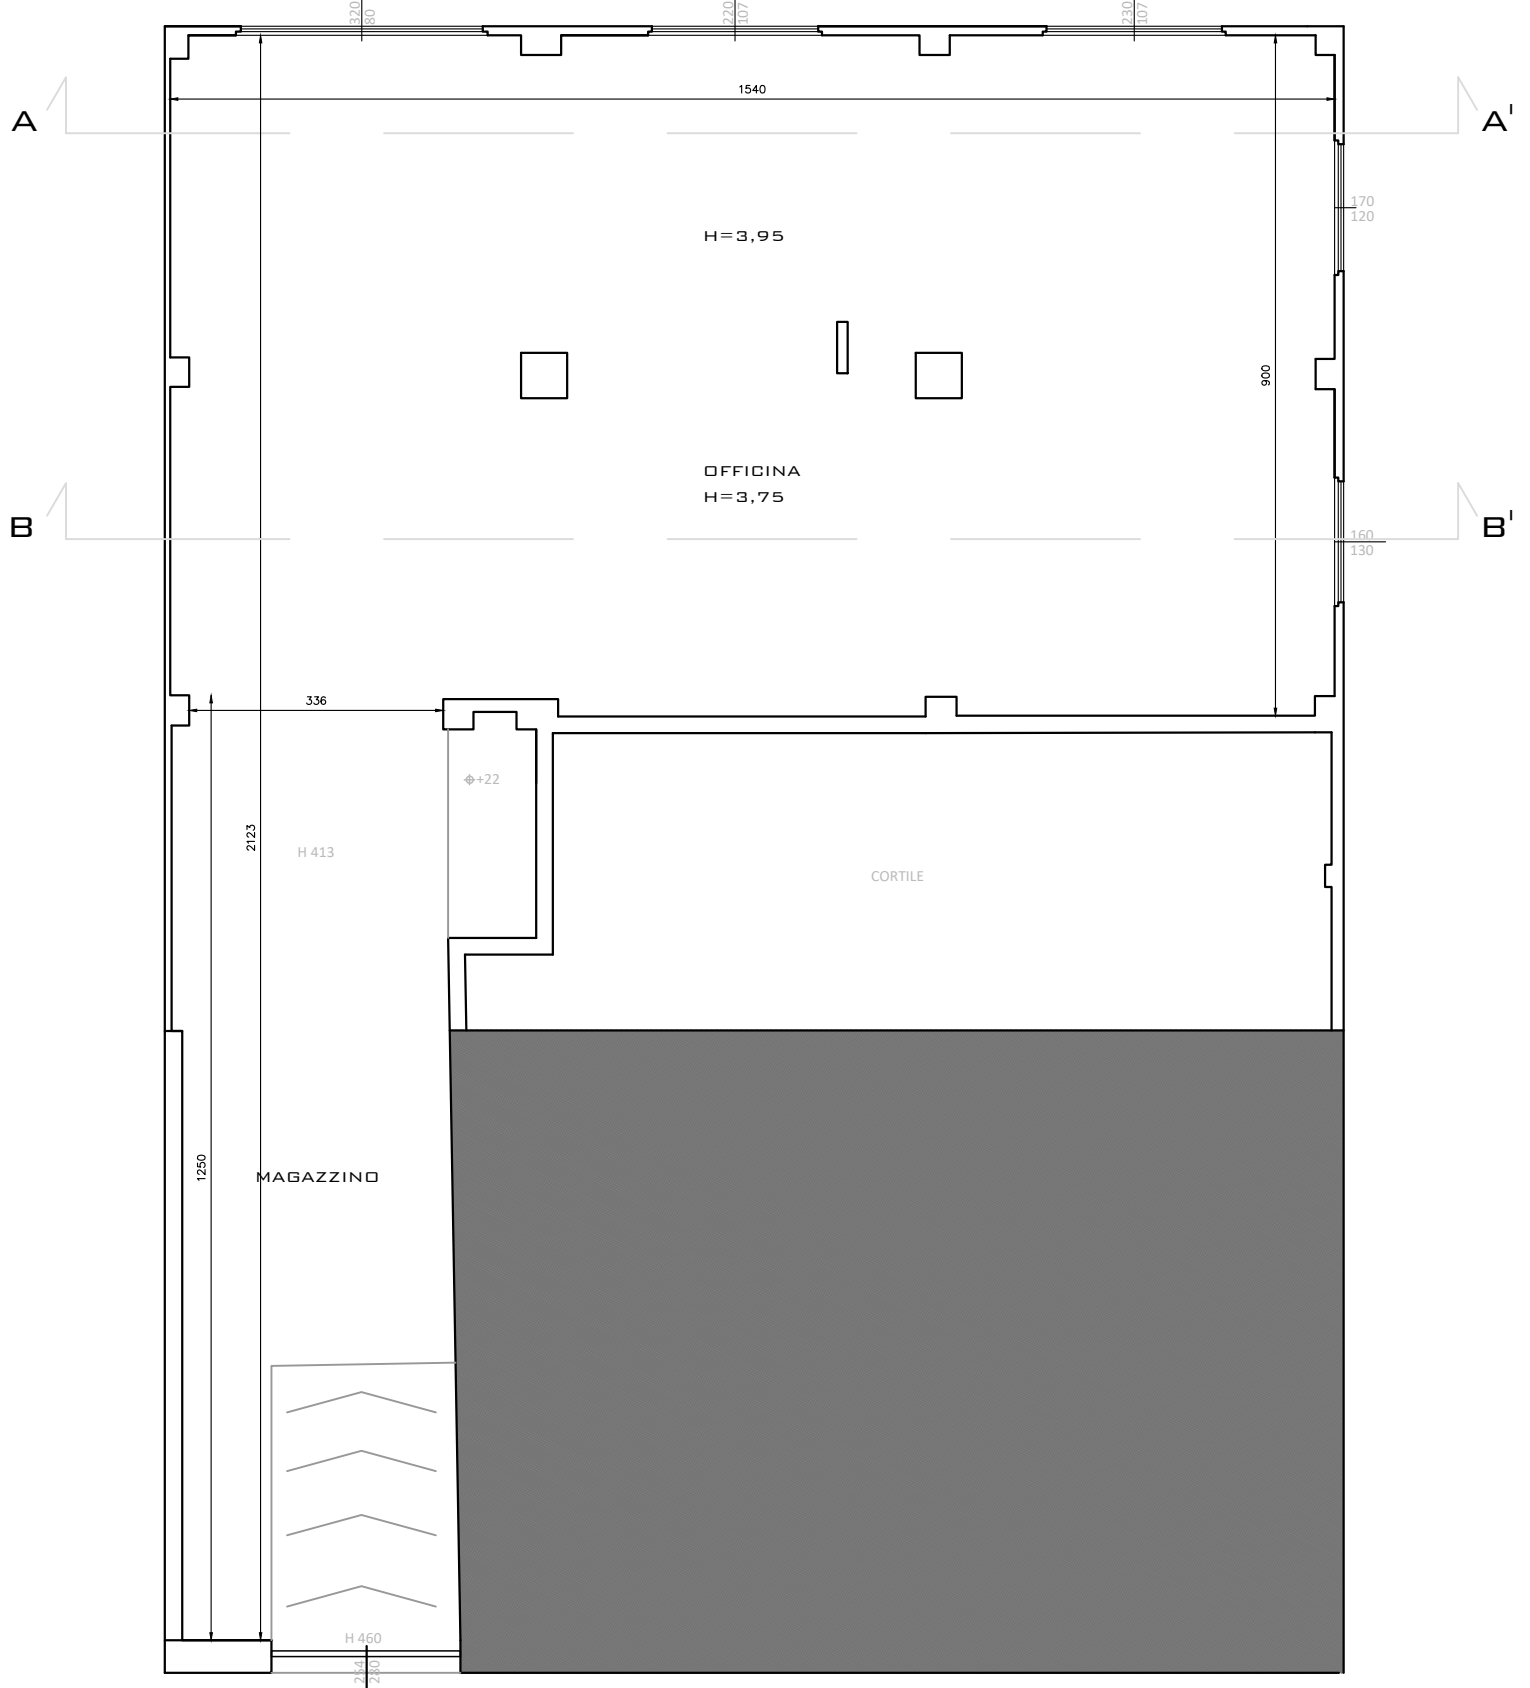

PIANTA SOPPALCHI

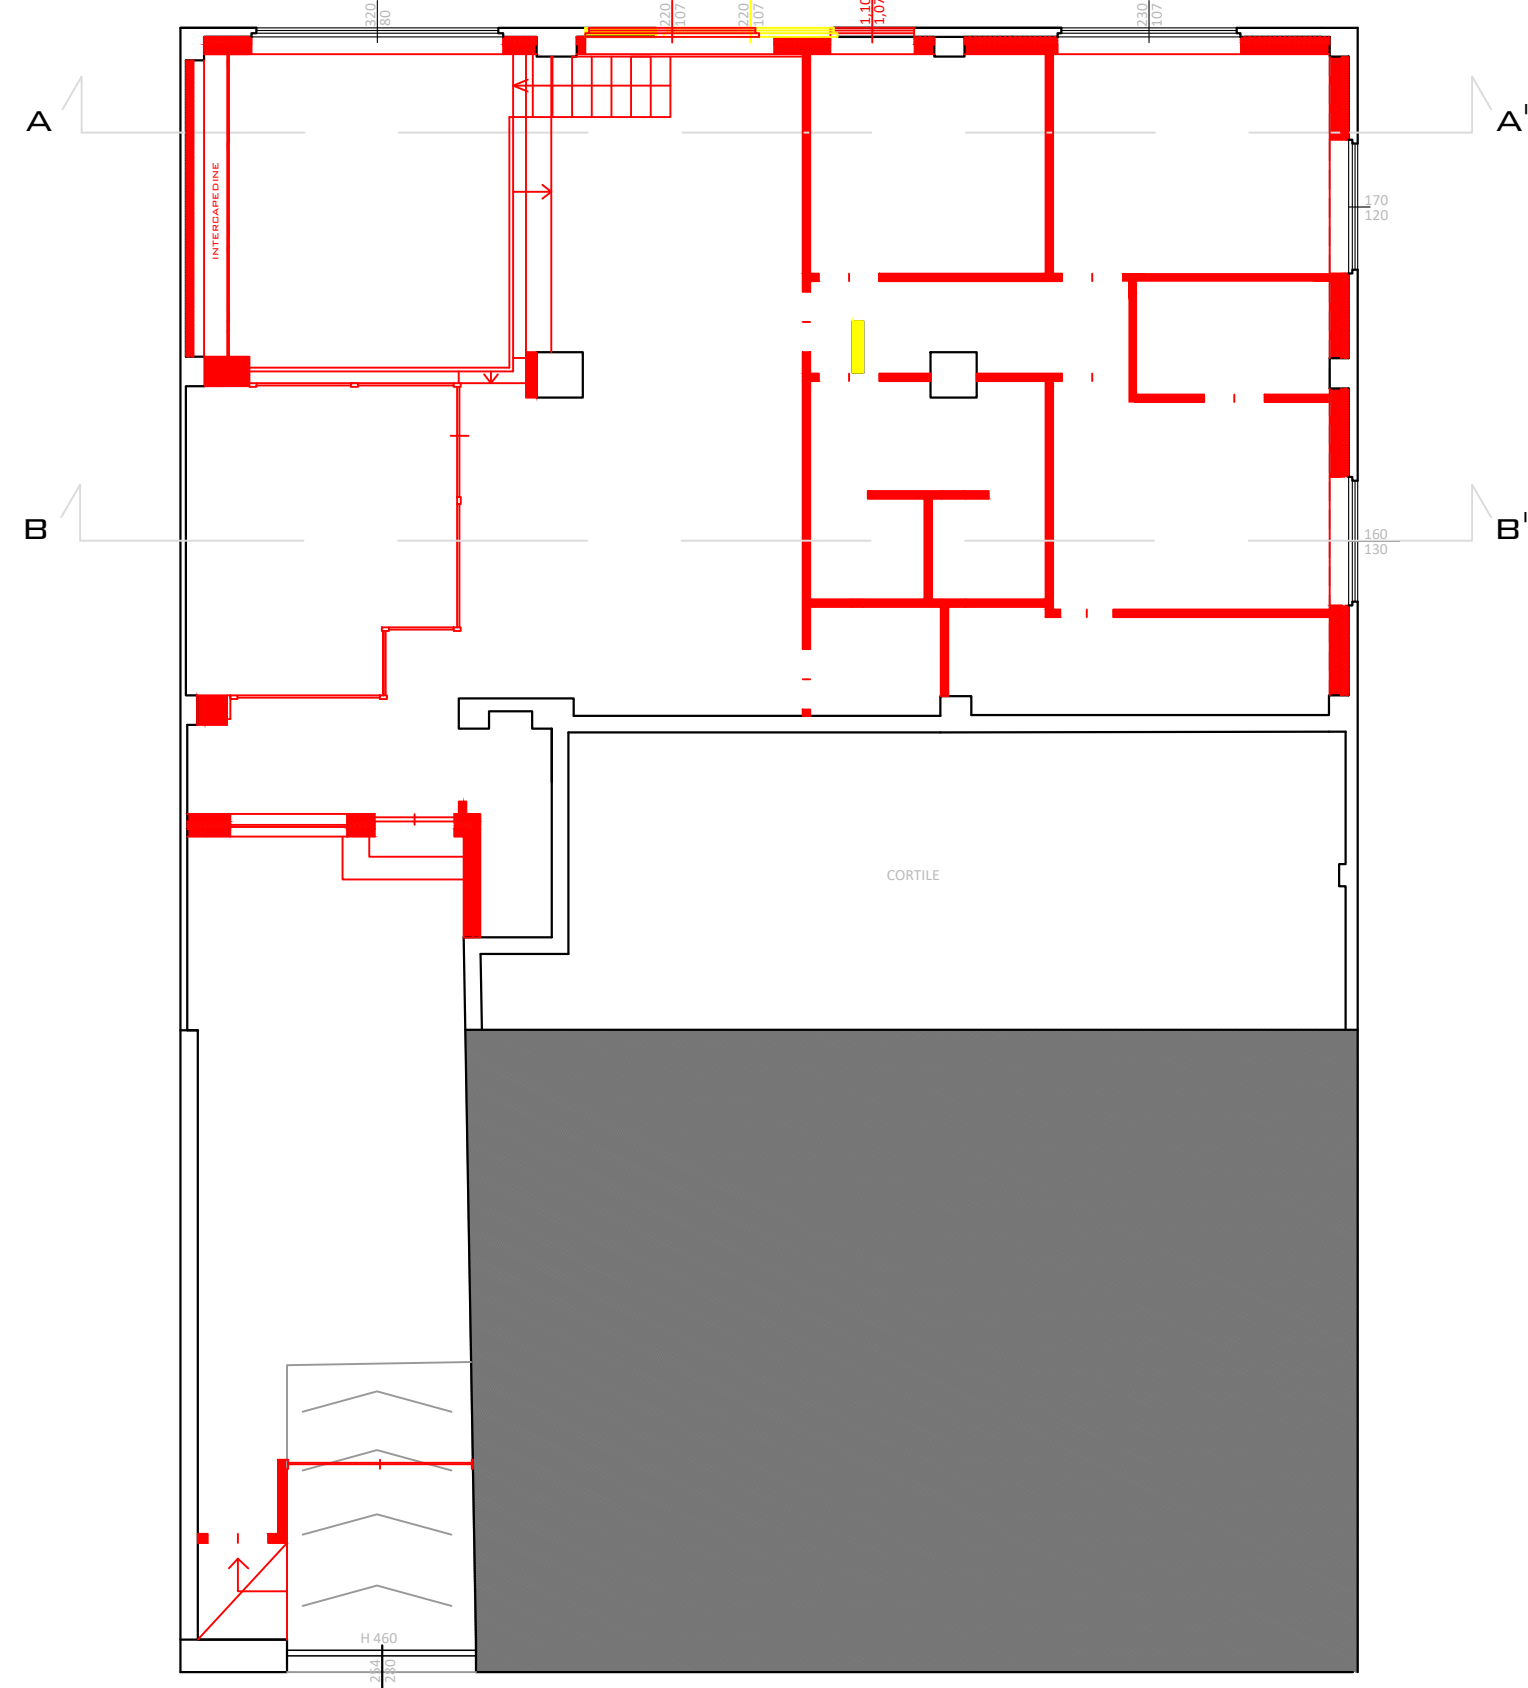

PIANTA SOPPALCHI

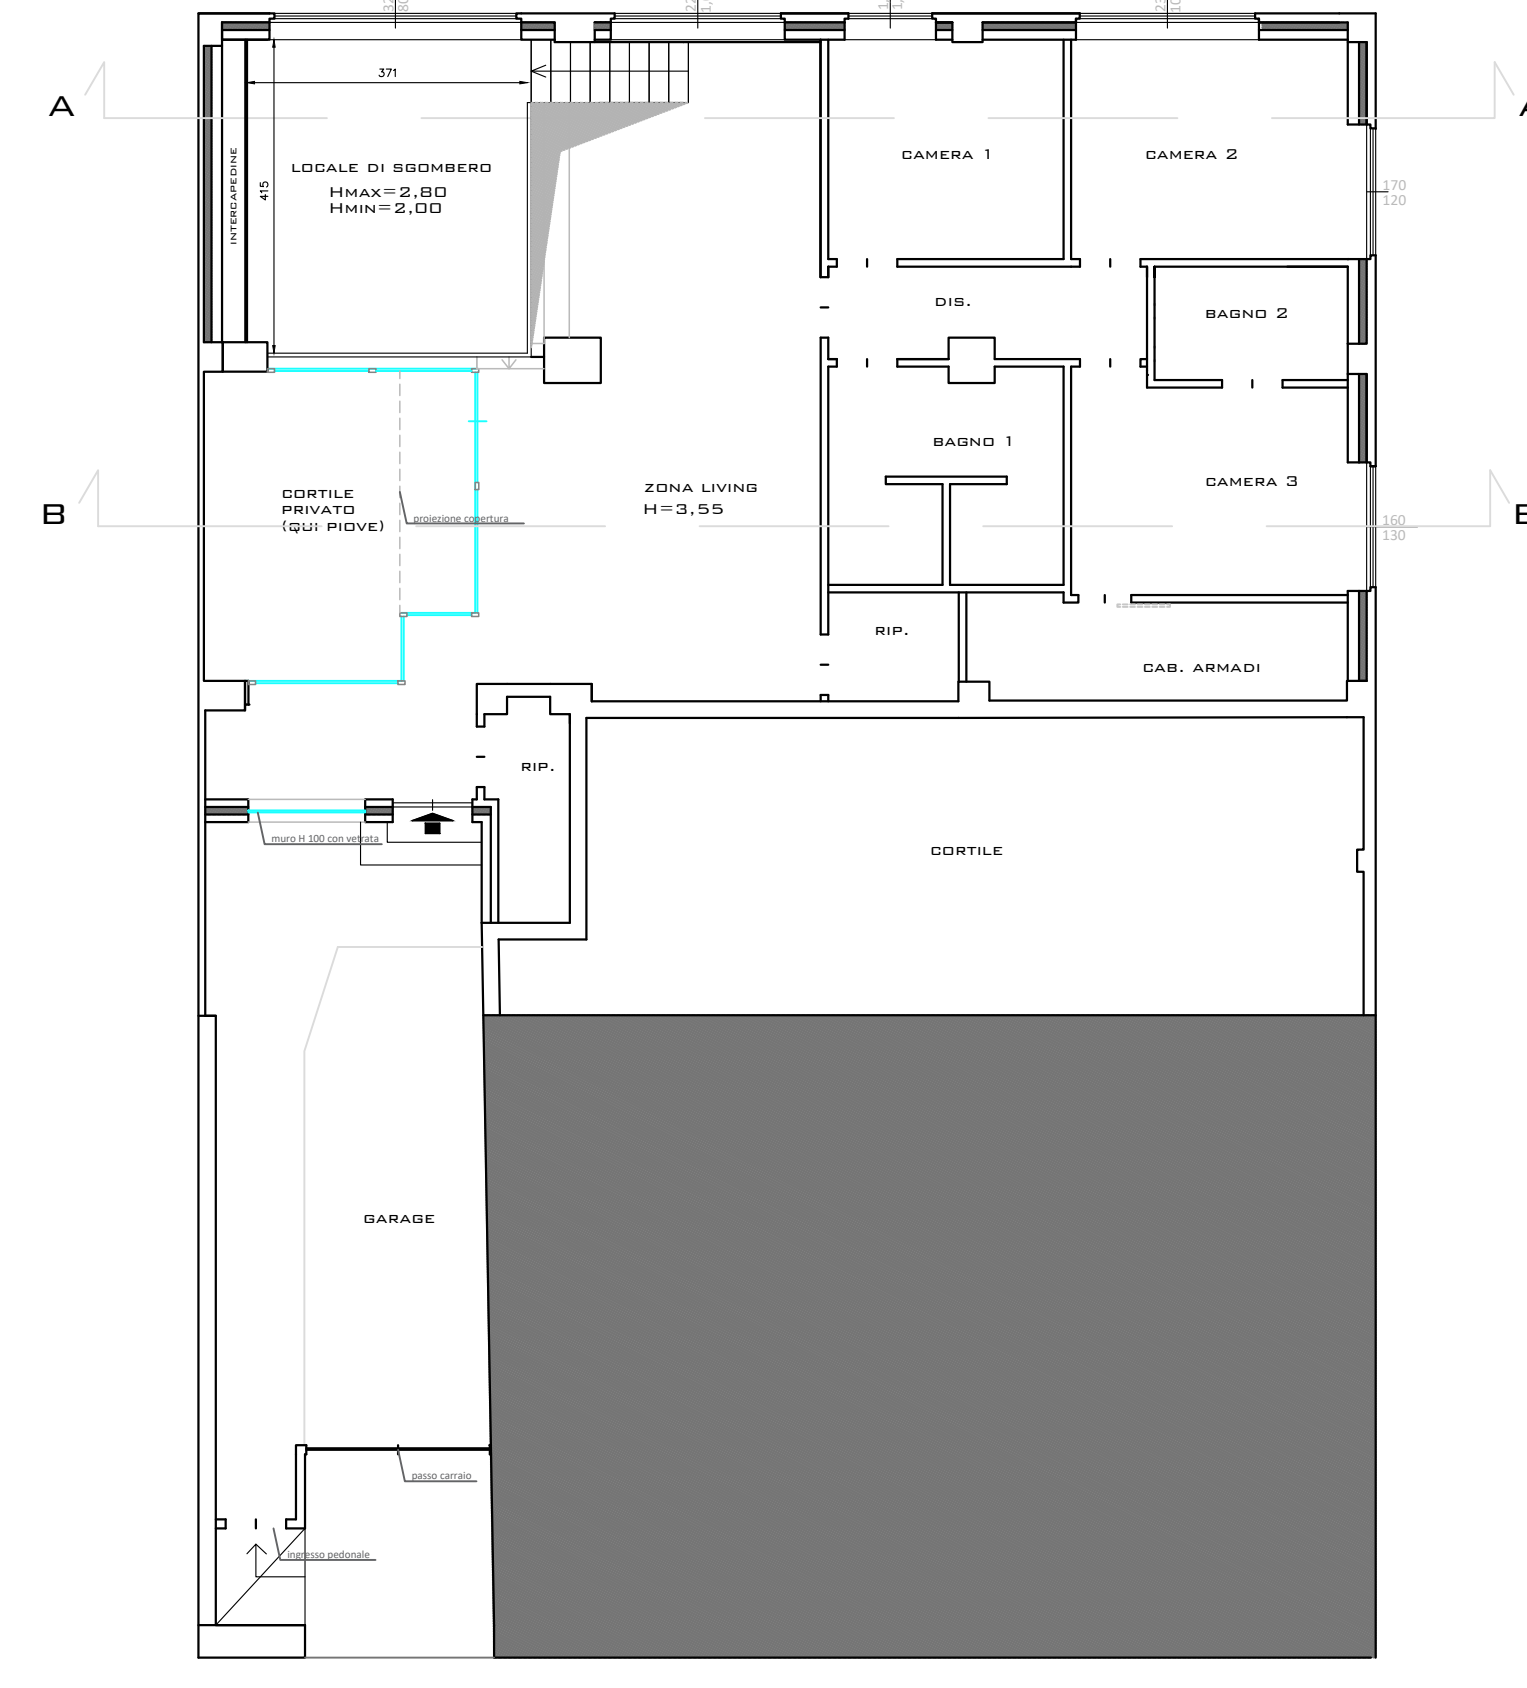


VERIFICA DEI PARAMETRI AEROILLUMINANTI

LOCALI	MQ	1/8	MQ FINESTRA	VERIFICA
ZONA LIVING	59,84	7,48	7,97	SI
CAMERA 1	9,02	1,12	1,17	SI
CAMERA 2	10,62	1,12	1,17	SI
DISIMPEGNO	4,98	VENTILAZIONE MECCANICA		
BAGNO 1	8,56	VENTILAZIONE MECCANICA		
BAGNO 2	3,83	VENTILAZIONE MECCANICA		
CAMERA 3	10,31	1,29	2,08	SI
CAB. ARMADI	6,63	NON NECESSITA DI VERIFICA		
RIPOSTIGLIO	2,48	NON NECESSITA DI VERIFICA		


LEGENDA

	DEMOLIZIONI
	COSTRUZIONI
	VENTILAZIONE MECCANICA FORZATA

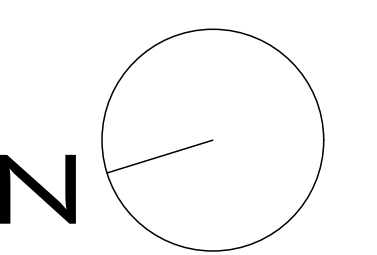


PROSPETTO EST


STATO LICENZIATO

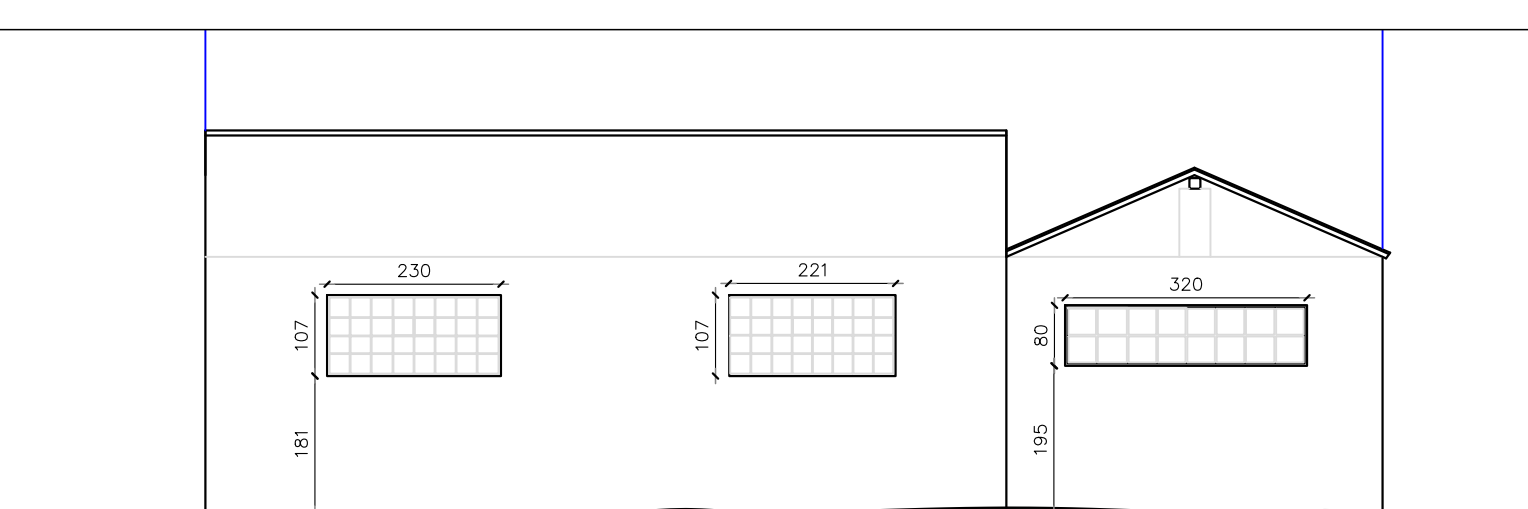

SOVRAPPOSIZIONI

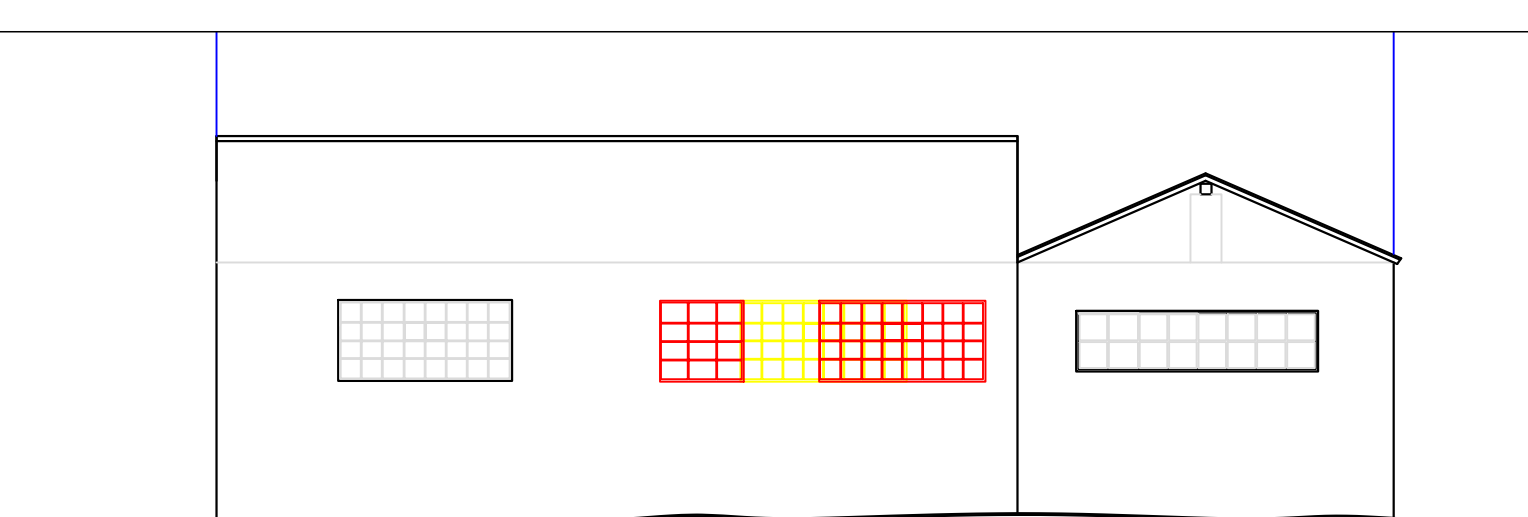

STATO DI PROGETTO

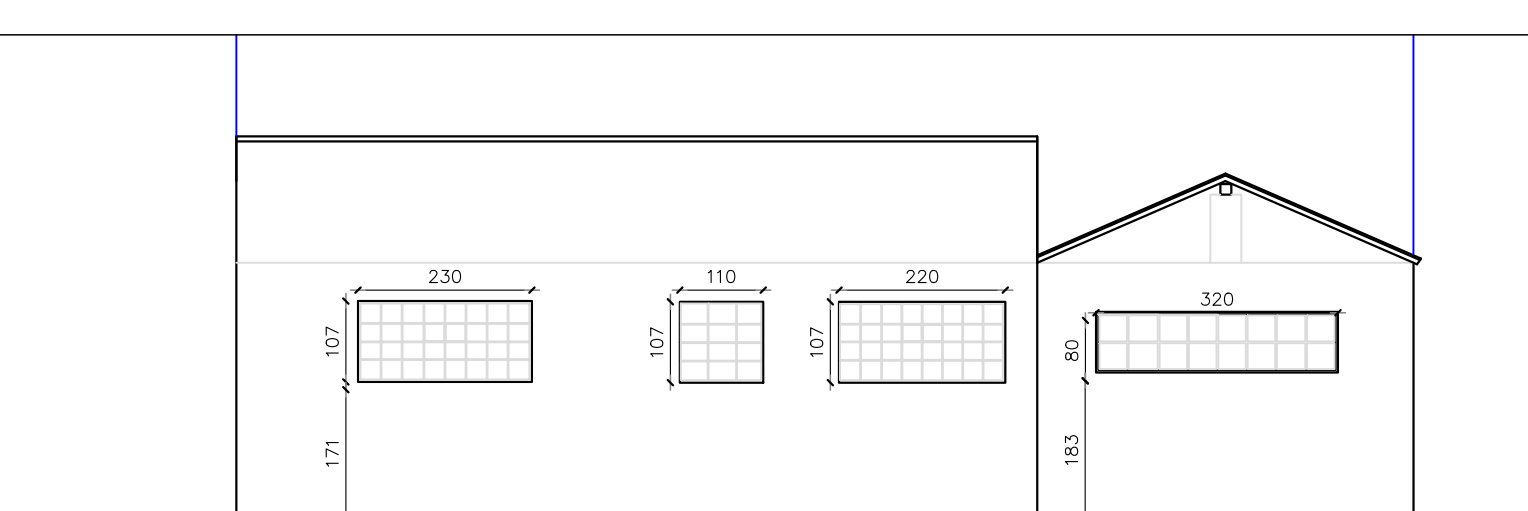

INQUADRAMENTO FUORI
SCALA, ©GOOGLE MAPS

