


AFFACCIO ESTERNO

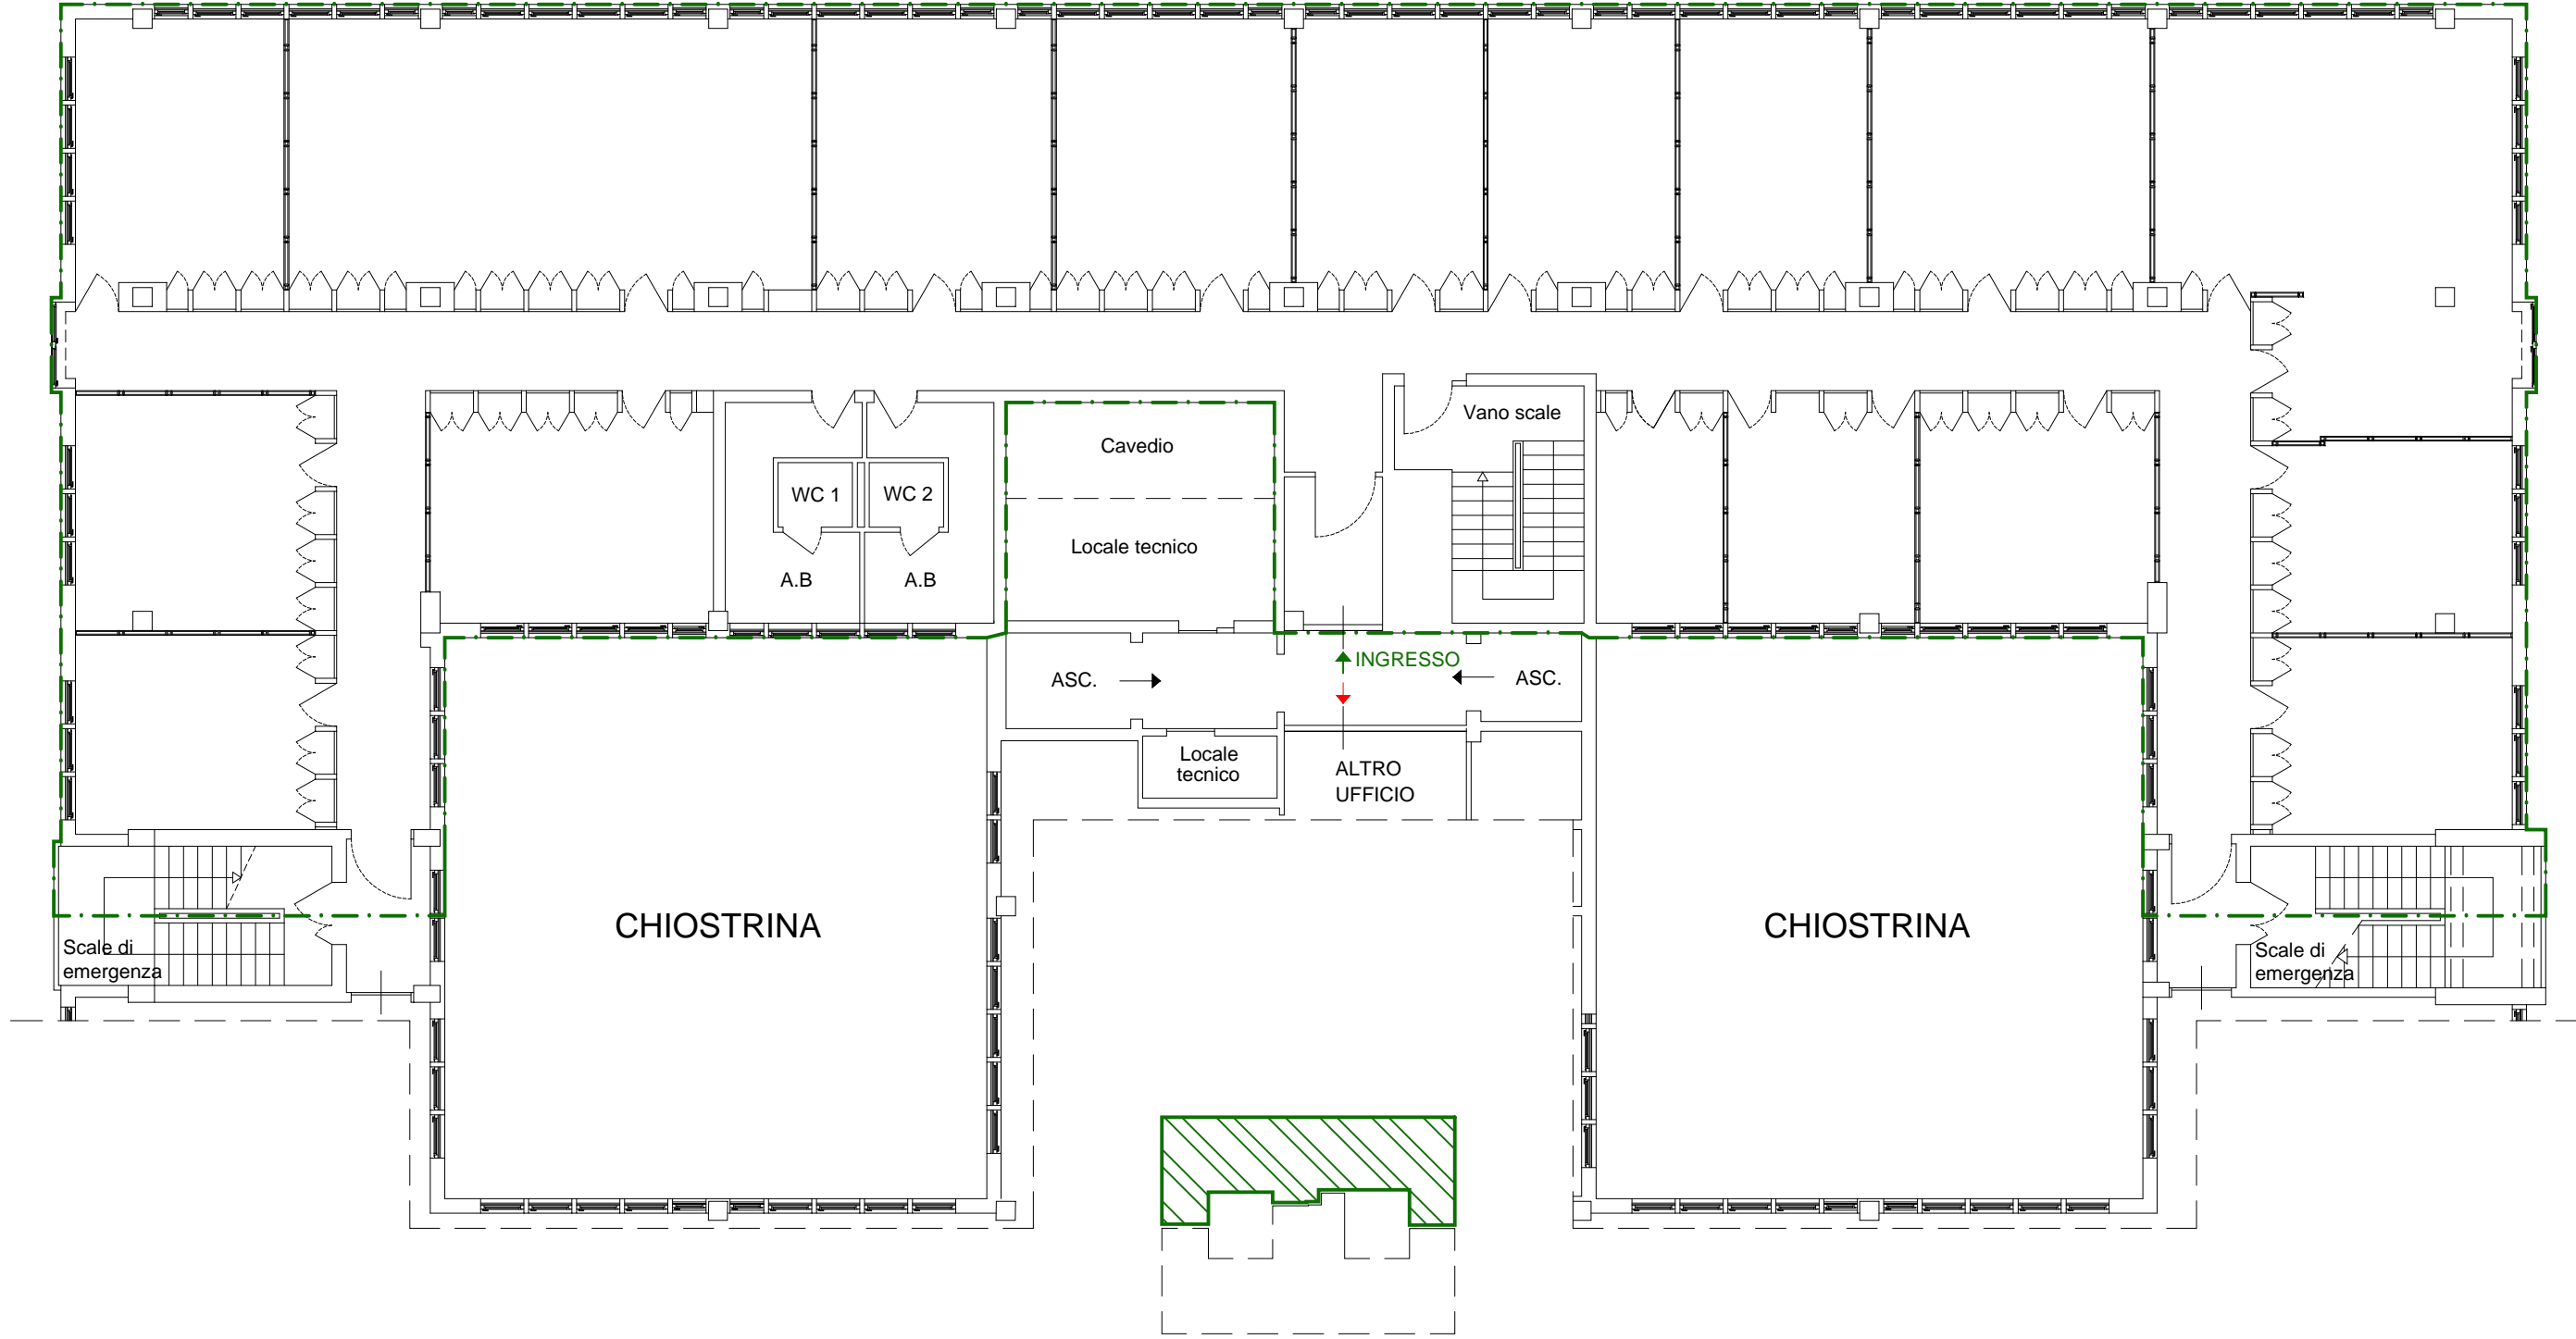

4°Piano
745 mq