

**Agenzia delle Entrate
CATASTO FABBRICATI
Ufficio Provinciale di
Napoli**

Dichiarazione protocollo n. NA0211657 del 06/05/2025

Comune di Pozzuoli

Via Vecchia Delle Vigne

civ. 11

Identificativi Catastali:

Sezione:

Foglio: 44

Particella: 613

Subalterno: 11

Compilata da:

Laezza Giovanni

Iscritto all'albo:

Geometri

Prov. Napoli


N. 6111

Planimetria

Scheda n. 1

Scala 1:200

PIANO TERRA
H = 2,90 MT

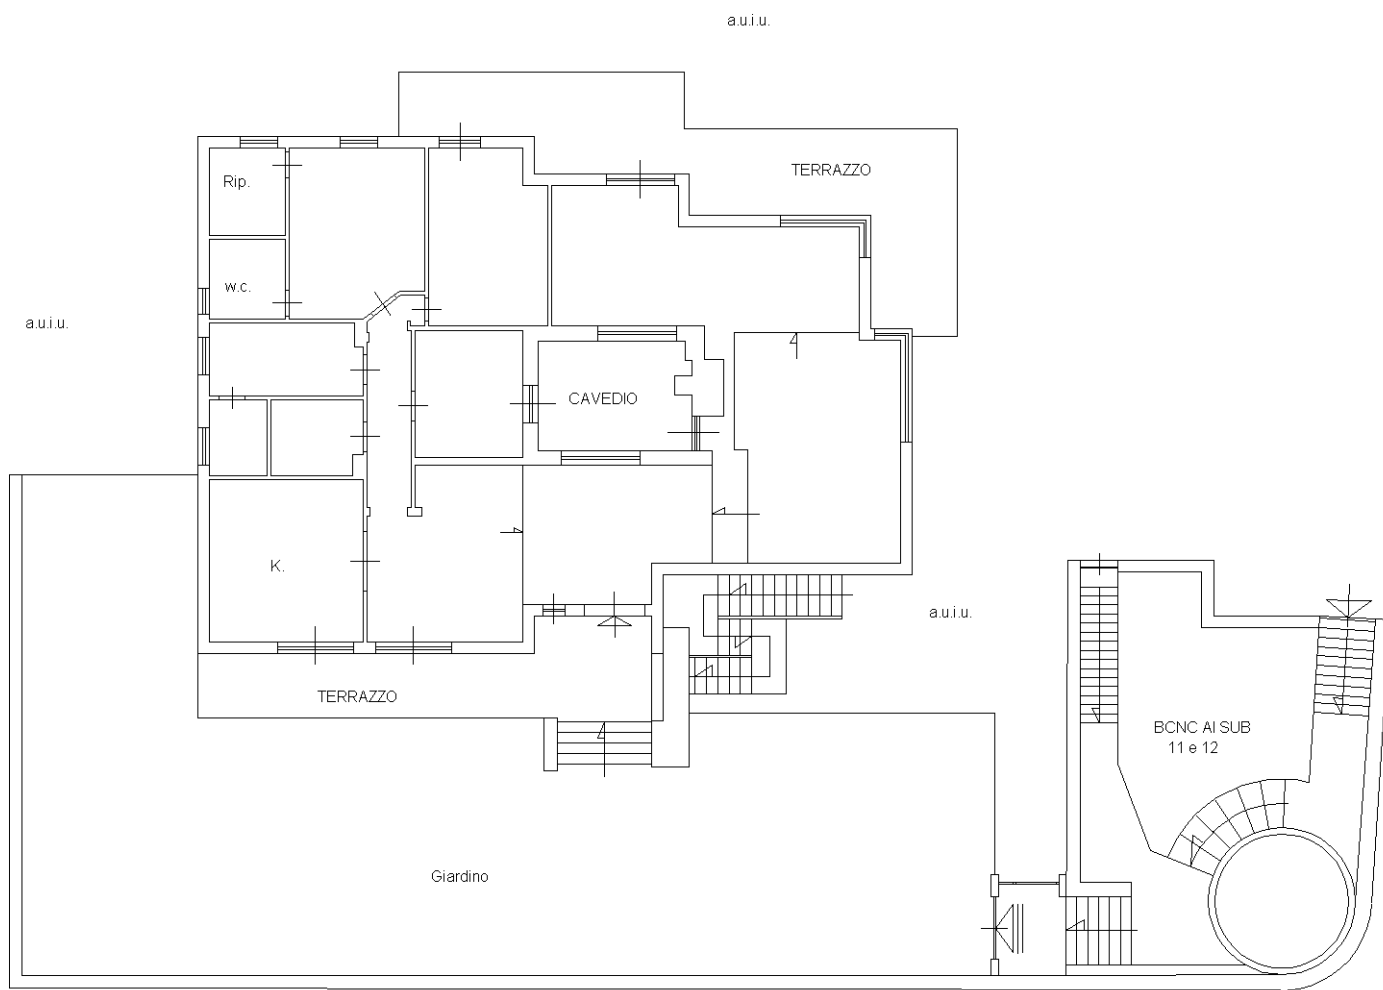

Catasto dei Fabbricati - Situazione al 08/05/2025 - Comune di POZZUOLI(G964) - < Foglio 44 - Particella 613 - Subalterno 11 >
VIA VECCHIA DELLE VIGNE n. 11 Edificio 16 Piano T

Ultima planimetria in atti