

**Agenzia del Territorio  
CATASTO FABBRICATI  
Ufficio Provinciale di  
Milano**

Dichiarazione protocollo n. MI0742601 del 17/09/2008

Planimetria di u.i.u. in Comune di Parabiago

Via Giuseppe Parini

civ. SNC

Identificativi Catastali:

Sezione:  
Foglio: 6  
Particella: 254  
Subalterno: 730


Compilata da:  
Orvi Stefano  
Iscritto all'albo:  
Ingegneri

Prov. Milano

N. 16239

Scheda n. 1

Scala 1:200

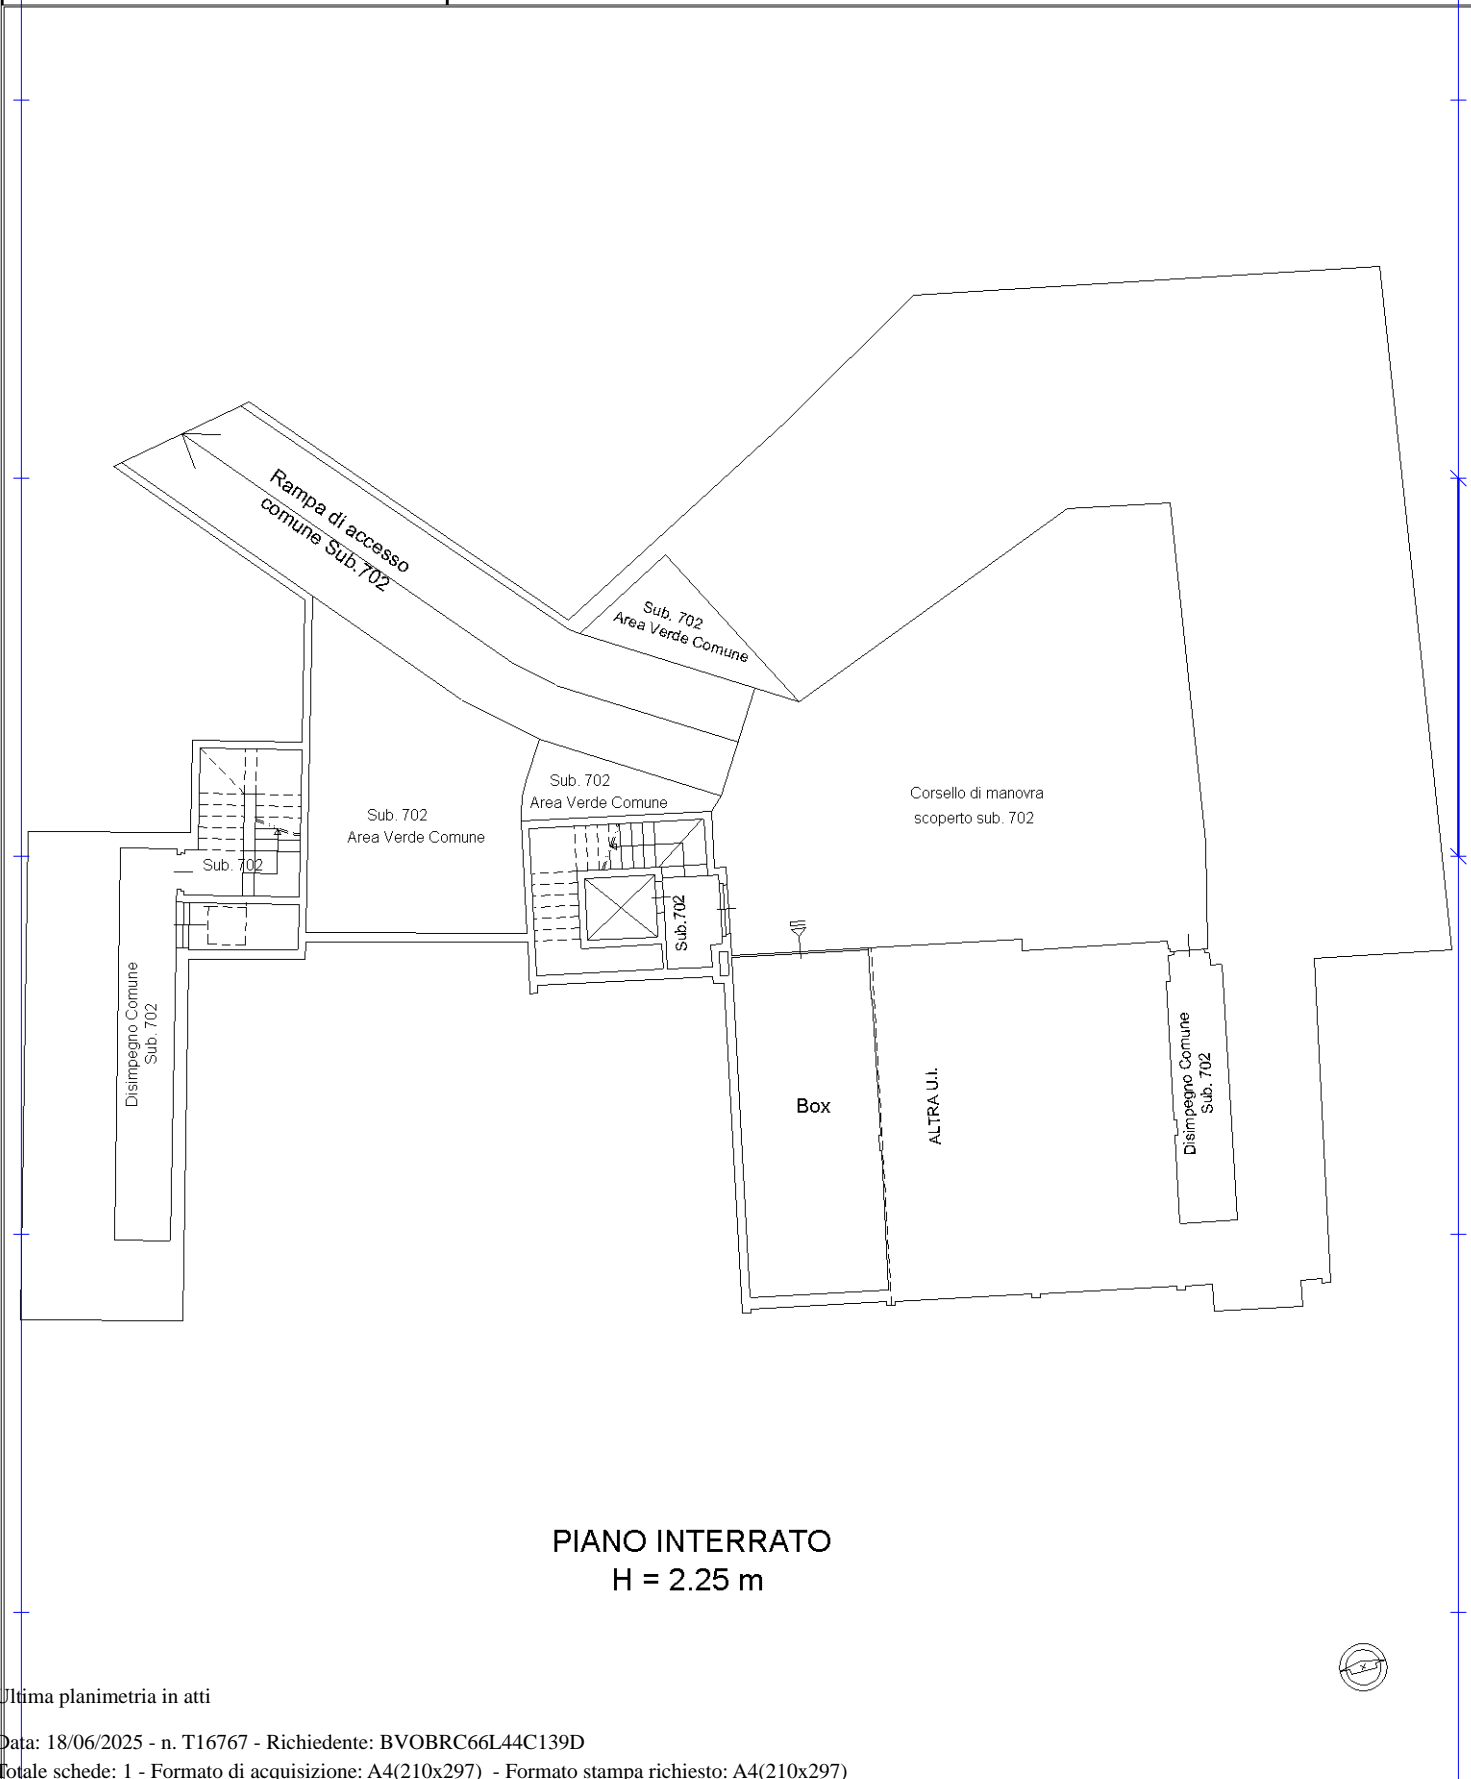

Catasto dei Fabbricati - Situazione al 18/06/2025 - Comune di PARABIAGO(G3324) - < Foglio 6 - Particella 254 - Subalterno 730 >  
VIA GIUSEPPE PARINI n. SNC Piano SI

Ultima planimetria in atti