

**Agenzia delle Entrate  
CATASTO FABBRICATI  
Ufficio Provinciale di  
Milano**

Dichiarazione protocollo n. MI0094763 del 20/03/2019

Comune di Parabiago

Via San Michele

civ. 102

Identificativi Catastali:

Sezione:

Foglio: 6

Particella: 254

Subalterno: 713

Compilata da:  
Tonetti Marco

Iscritto all'albo:  
Geometri



Prov. Varese

N. 1752

Planimetria

Scheda n. 1

Scala 1:200

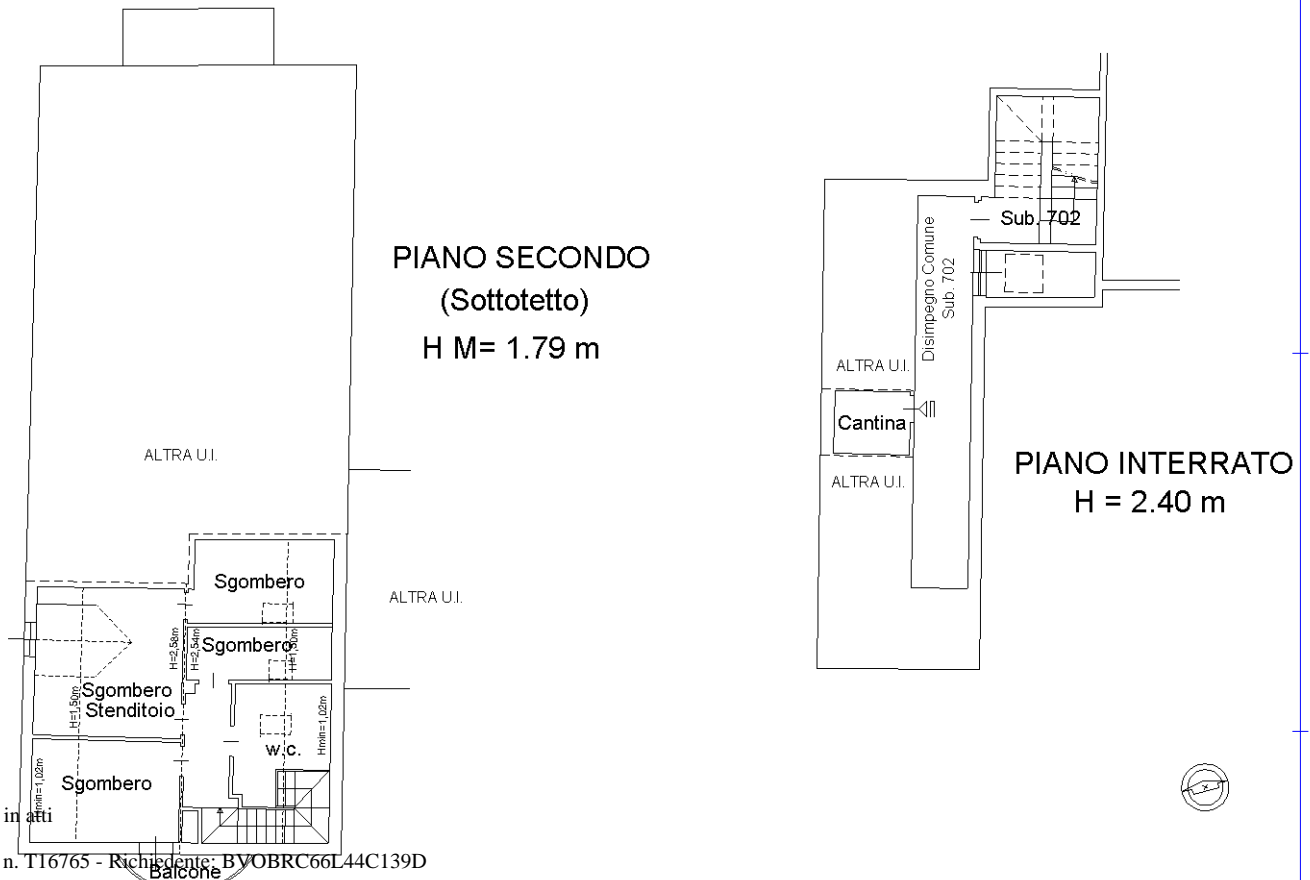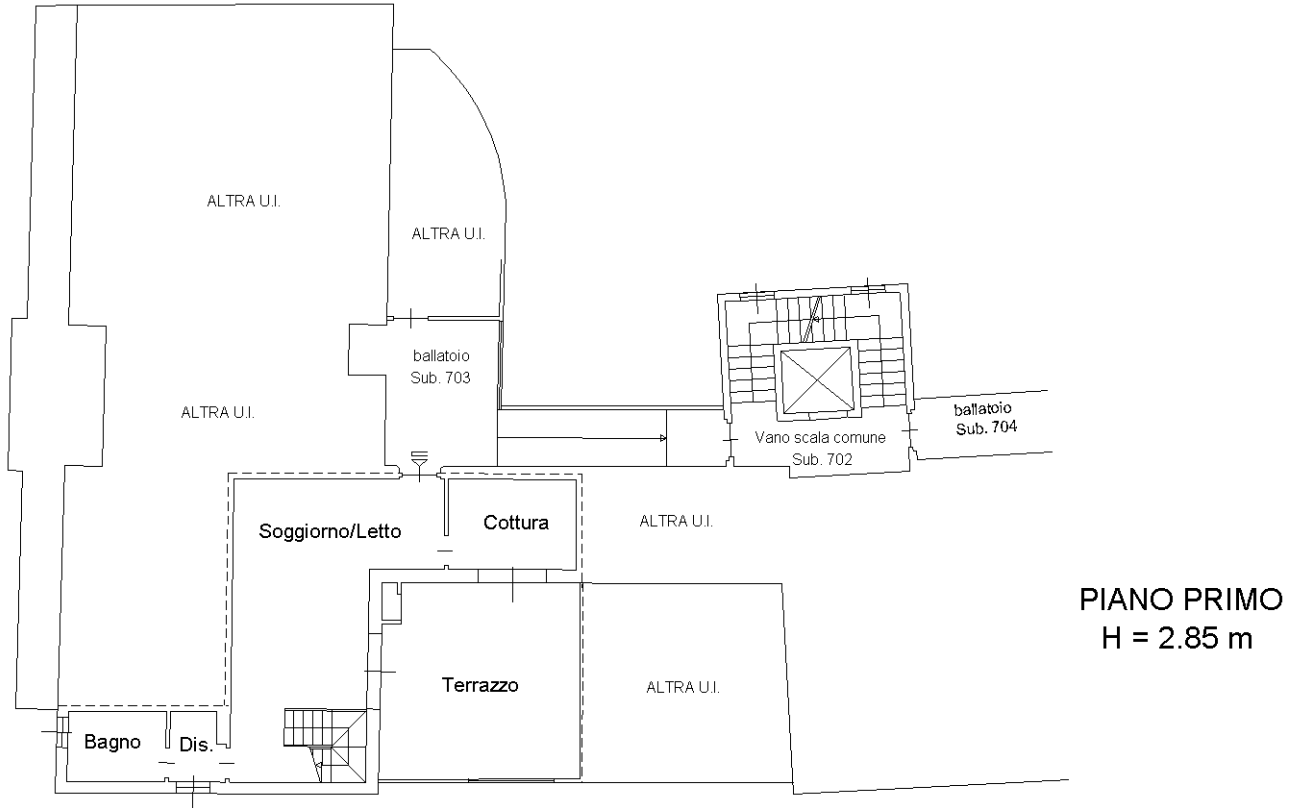

Ultima planimetria in atti