

Agenzia delle Entrate
CATASTO FABBRICATI
Ufficio Provinciale di
Matera

Dichiarazione protocollo n. MT0047134 del 31/10/2025

Comune di Stigliano

Corso Umberto I

civ. 19

Identificativi Catastali:

Sezione:

Foglio: 50

Particella: 1333

Subalterno: 9

Compilata da:

Dichiara Giuseppe

Iscritto all'albo:
Geometri

Prov. Matera


N. 1152

Planimetria



Scheda n. 1

Scala 1:200

PIANO TERRA

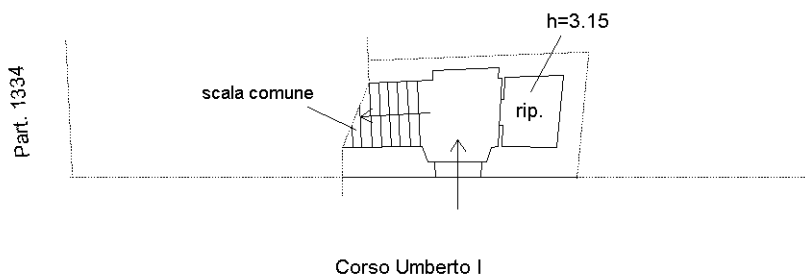

PIANO PRIMO

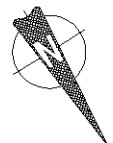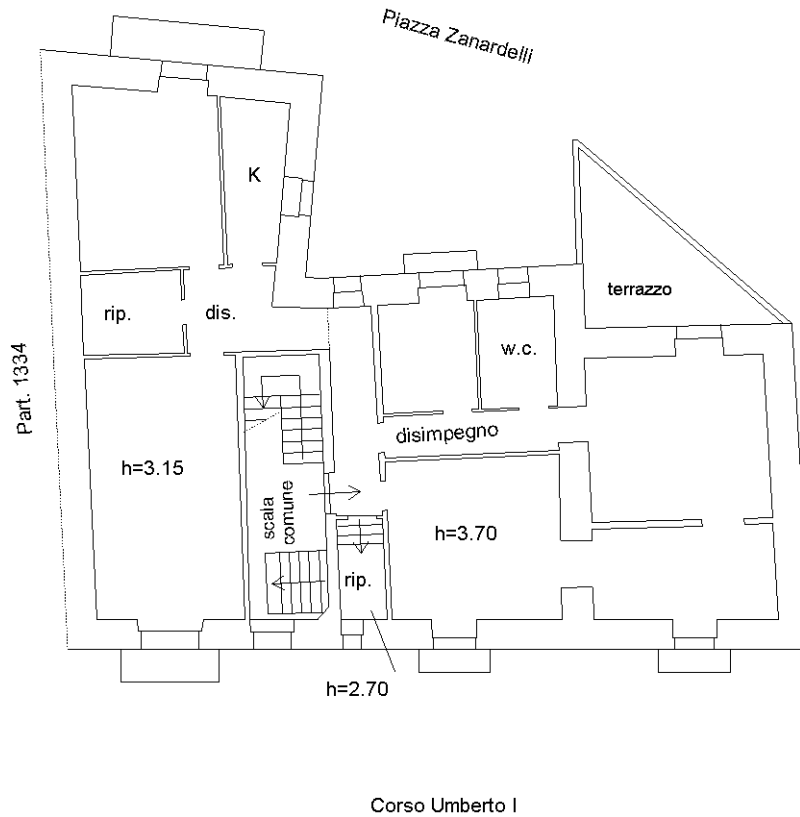

Ultima planimetria in atti