

**Agenzia del Territorio**  
**CATASTO FABBRICATI**  
Ufficio Provinciale di  
**Pisa**

Dichiarazione protocollo n. PI0283026 del 27/11/2008

Planimetria di u.i.u. in Comune di Cascina

Via Norvegia

civ.

Identificativi Catastali:

Sezione:

Foglio: 43

Particella: 758

Subalterno: 2

Compilata da:




Iscritto all'albo:  
Geometri

Prov. Pisa

Scheda n. 1

Scala 1:200

Catasto dei fabbricati - Situazione al 05/12/2017 - Comune di CASCINA (B950) - < foglio: 43 Particella: 758 - Subalterno 2 >  
VIA NORVEGIA SNC piano: S1;

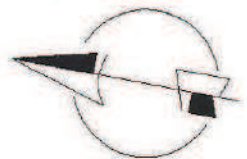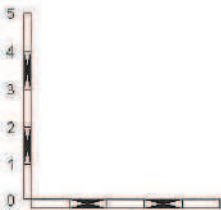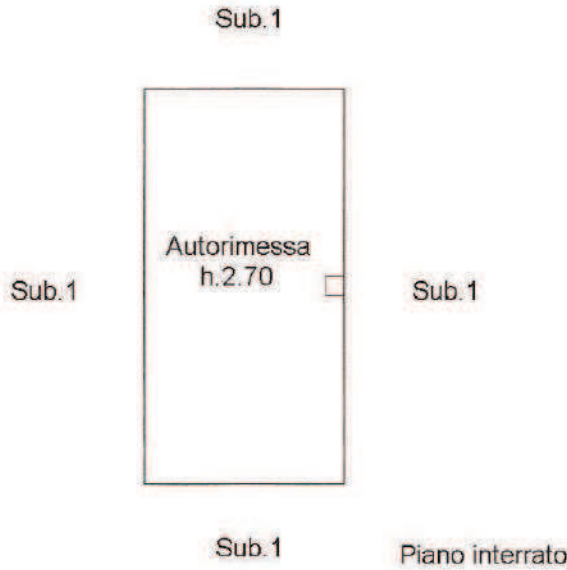

Ultima Planimetria in atti

**Agenzia del Territorio**  
**CATASTO FABBRICATI**  
Ufficio Provinciale di  
**Pisa**

Dichiarazione protocollo n. PI0283026 del 27/11/2008

Planimetria di u.i.u. in Comune di Cascina

Via Norvegia

civ.

Identificativi Catastali:

Sezione:

Foglio: 43

Particella: 758

Subalterno: 3

Compilata da:




Iscritto all'albo:  
Geometri

Prov. Pisa

Scheda n. 1

Scala 1:200

Catasto dei Fabbricati - Situazione al 05/12/2017 - Comune di CASCINA(B950) - < Foglio: 43 Particella: 758 - Subalterno 3 >  
VIA NORVEGIA SNC piano: S1;

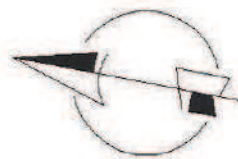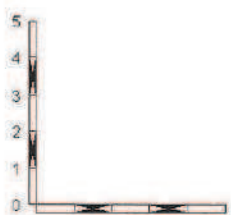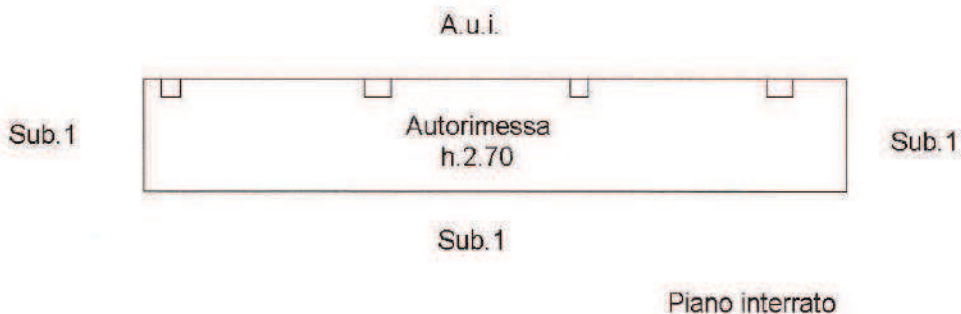

Ultima Planimetria in atti

**Agenzia del Territorio**  
**CATASTO FABBRICATI**  
Ufficio Provinciale di  
**Pisa**

Dichiarazione protocollo n. PI0283026 del 27/11/2008

Planimetria di u.i.u. in Comune di Cascina

Via Norvegia

civ.

Identificativi Catastali:

Sezione:

Foglio: 43

Particella: 758

Subalterno: 5

Compilata da:



Iscritto all'albo:  
Geometri

Prov. Pisa

Scheda n. 1

Scala 1:200

Catasto dei Fabbricati - Situazione al 05/12/2017 - Comune di CASCINA(B950) - < Foglio: 43 Particella: 758 - Subalterno 5 >  
VIA NORVEGIA SNC piano: S1;

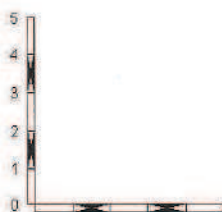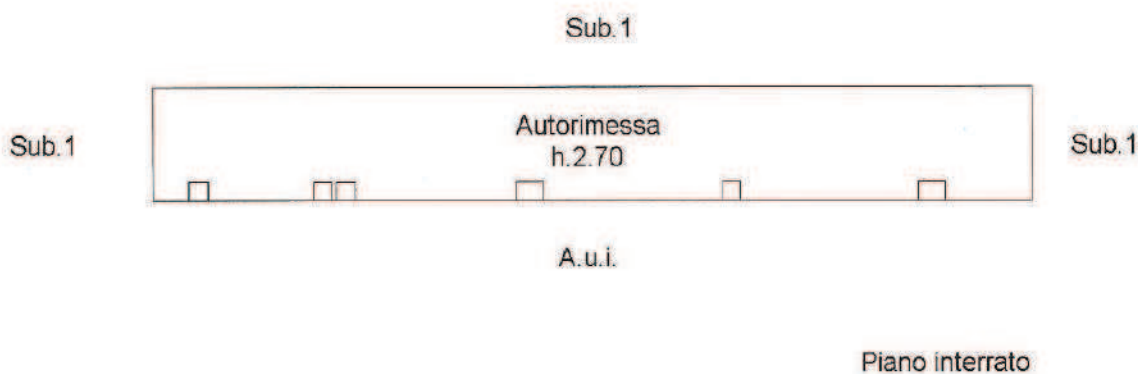

Ultima Planimetria in atti

**Agenzia del Territorio**  
**CATASTO FABBRICATI**  
Ufficio Provinciale di  
**Pisa**

Dichiarazione protocollo n. PI0283026 del 27/11/2008

Planimetria di u.i.u. in Comune di Cascina

Via Norvegia

civ.

Identificativi Catastali:

Sezione:

Foglio: 43

Particella: 758

Subalterno: 9

Compilata da:



Iscritto all'albo:  
Geometri

Prov. Pisa

Scheda n. 1

Scala 1:200

Catasto dei Fabbricati - Situazione al 05/12/2017 - Comune di CASCINA(B950) - < Foglio: 43 Particella: 758 - Subalterno 9 >  
VIA NORVEGIA SNC piano: S1;

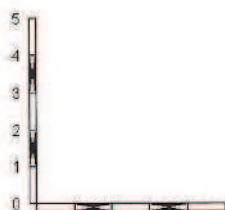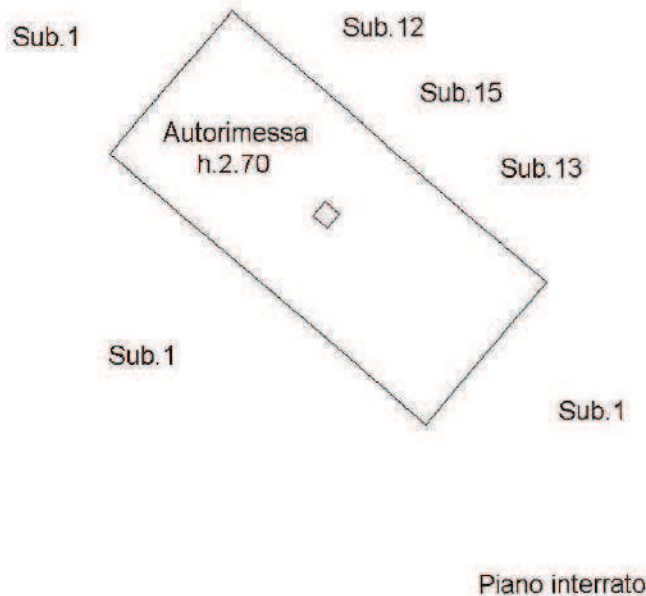

Ultima Planimetria in atti



**Agenzia del Territorio  
CATASTO FABBRICATI  
Ufficio Provinciale di  
Pisa**

Dichiarazione protocollo n. PI0283026 del 27/11/2008

Planimetria di u.i.u. in Comune di Cascina

Via Norvegia

civ.

Identificativi Catastali:

Sezione:

Foglio: 43

Particella: 758

Subalterno: 10

Compilata da:


Iscritto all'albo:  
Geometri

Prov. Pisa



Scheda n. 1

Scala 1:200

Catasto dei fabbricati - Situazione al 05/12/2017 - Comune di CASCINA (B950) - < Foglio: 43 Particella: 758 - Subalterno 10 >  
VIA NORVEGIA SNC piano: S1;

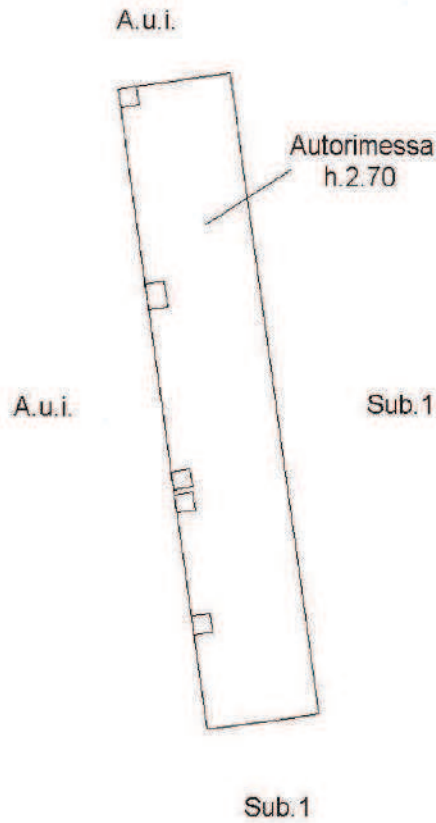

Piano interrato

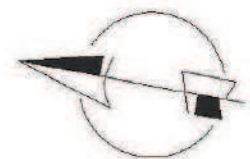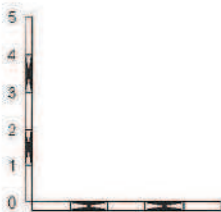

Ultima Planimetria in atti

**Agenzia del Territorio**  
**CATASTO FABBRICATI**  
Ufficio Provinciale di  
**Pisa**

Dichiarazione protocollo n. PI0283026 del 27/11/2008

Planimetria di u.i.u. in Comune di Cascina

Via Norvegia

civ.

Identificativi Catastali:

Sezione:

Foglio: 43

Particella: 758

Subalterno: 11

Compilata da:



Iscritto all'albo:  
Geometri

Prov. Pisa


Scheda n. 1

Scala 1:200

Catasto dei fabbricati - Situazione al 05/12/2017 - Comune di CASCINA(B950) - Foglio: 43 Particella: 758 - Subalterno 11 >  
VIA NORVEGIA SNC piano: S1;

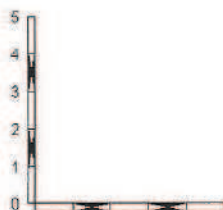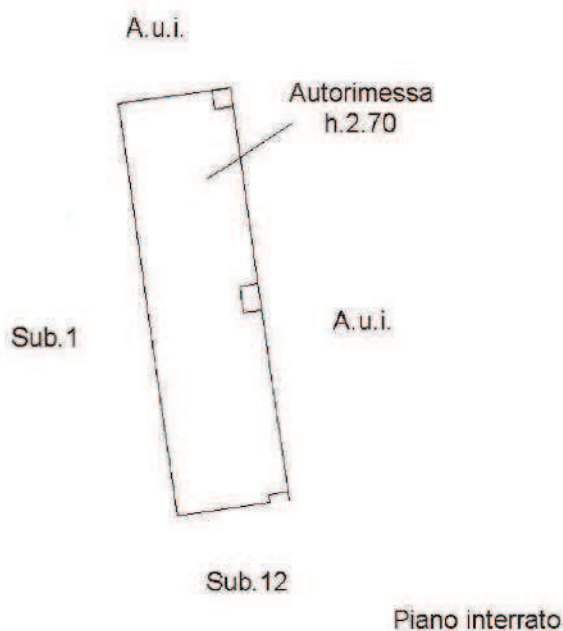

Ultima Planimetria in atti

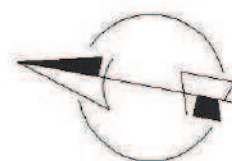

**Agenzia del Territorio**  
**CATASTO FABBRICATI**  
Ufficio Provinciale di  
**Pisa**

Dichiarazione protocollo n. PI0291174 del 05/12/2008

Planimetria di u.i.u. in Comune di Cascina

Via Norvegia

civ.

Identificativi Catastali:

Sezione:

Foglio: 43

Particella: 758

Subalterno: 50

Compilata da:


Iscritto all'albo:  
Geometri

Prov. Pisa



Scheda n. 1

Scala 1:200

Catasto dei Fabbricati - Situazione al 05/12/2017 - Comune di CASCINA (B950) - < Foglio: 43 Particella: 758 - Subalterno 50 >  
VIA NORVEGIA SNC piano: SI;

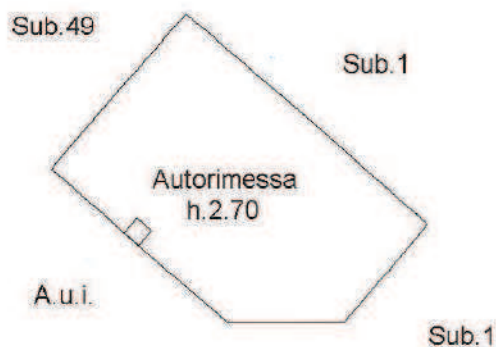

Piano interrato

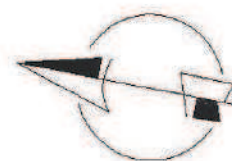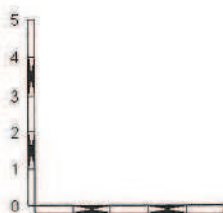


Ultima Planimetria in atti

<b>ELABORATO PLANIMETRICO</b> Comune di Cascina Dimostrazione grafica dei subalberni	Compilato da: ██████████ Foglio: 43 Sezione:	Iscritto all'albo: Geometri Particella: 758 Tipo Mappale n.	Prov. Pisa n. 05/12/2008 del
	Catasto Fabbricati Ufficio provinciale di Pisa	del	Scala 1 : 500


Agenzia del Territorio  
**CATASTO FABBRICATI**  
 Ufficio provinciale di Pisa

Ultima planimetria in atti


Piano interrato

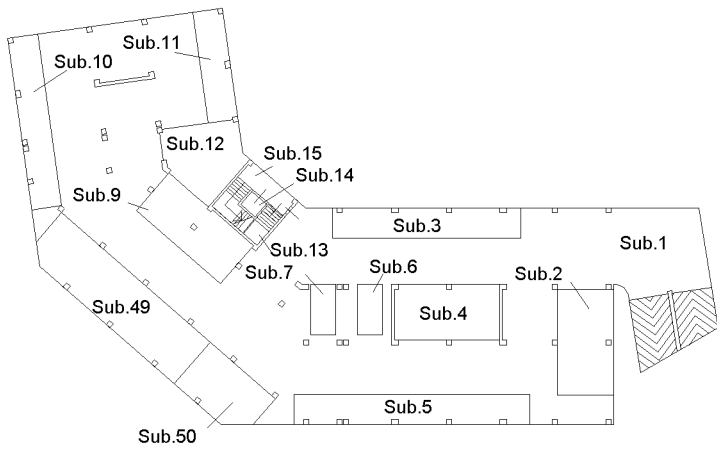


Piano terra

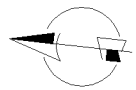


<b>ELABORATO PLANIMETRICO</b> Comune di Cascina Dimostrazione grafica dei subalberi	Compilato da: ██████████ Foglio: 43 Sezione:	Iscritto all'albo: Geometri Particella: 758 Tipo Mappale n.	Prov. Pisa n. 05/12/2008 del
	Catasto Fabbricati Ufficio provinciale di Pisa	del	Scala 1 : 500

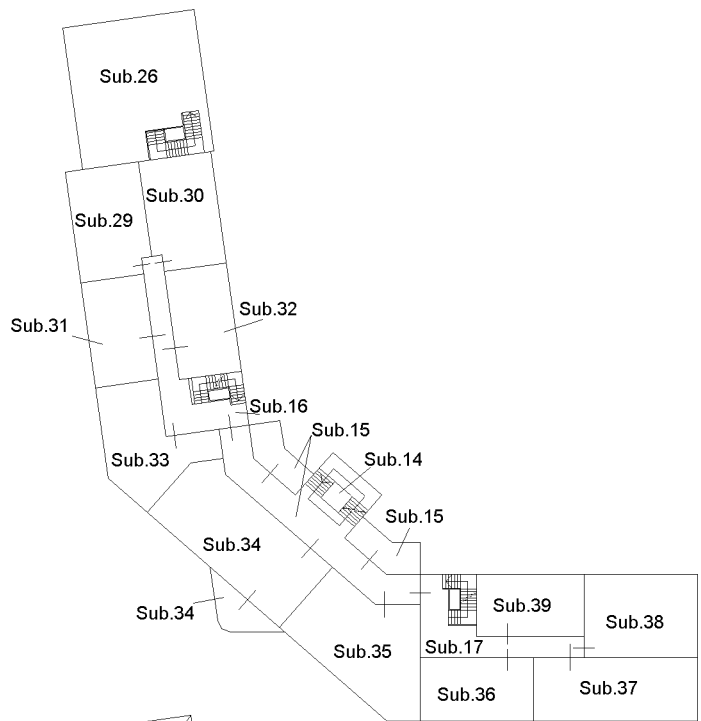

Piano primo

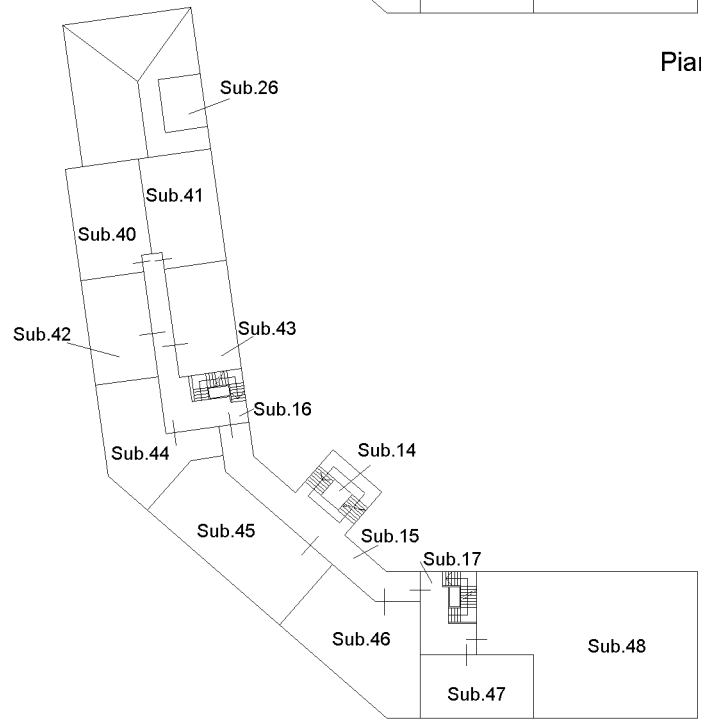

Piano secondo

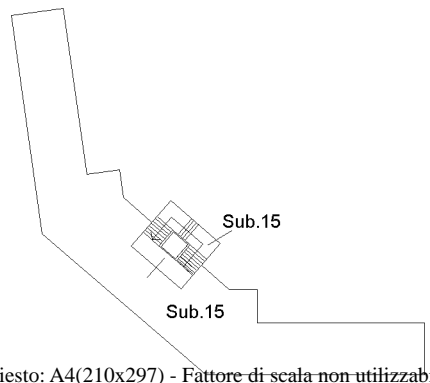


Piano copertura

Ultima planimetria in atti

Data: 22/05/2025 - n. T8660 - Richiedente: Telematico

Totale schede: 2 - Formato di acquisizione: A3(297x420) - Formato stampa richiesto: A4(210x297) - Fattore di scala non utilizzabile

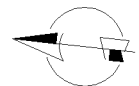



N=38900

E=-64100

Comune: (P1) CASCINA

Scala originale: 1:2000

Dimensione cornice: 534.000 x 378.000 m. Protocollo pratica T8552/2025

Foglio: 43

1 Particella: 758