

PLANIMETRIA GENERALE




LOTTO A

Superficie lotto
1403,40 m²

PARCHEGGIO PRIVATO

Superficie
214,25 m²

VIA FONTANE

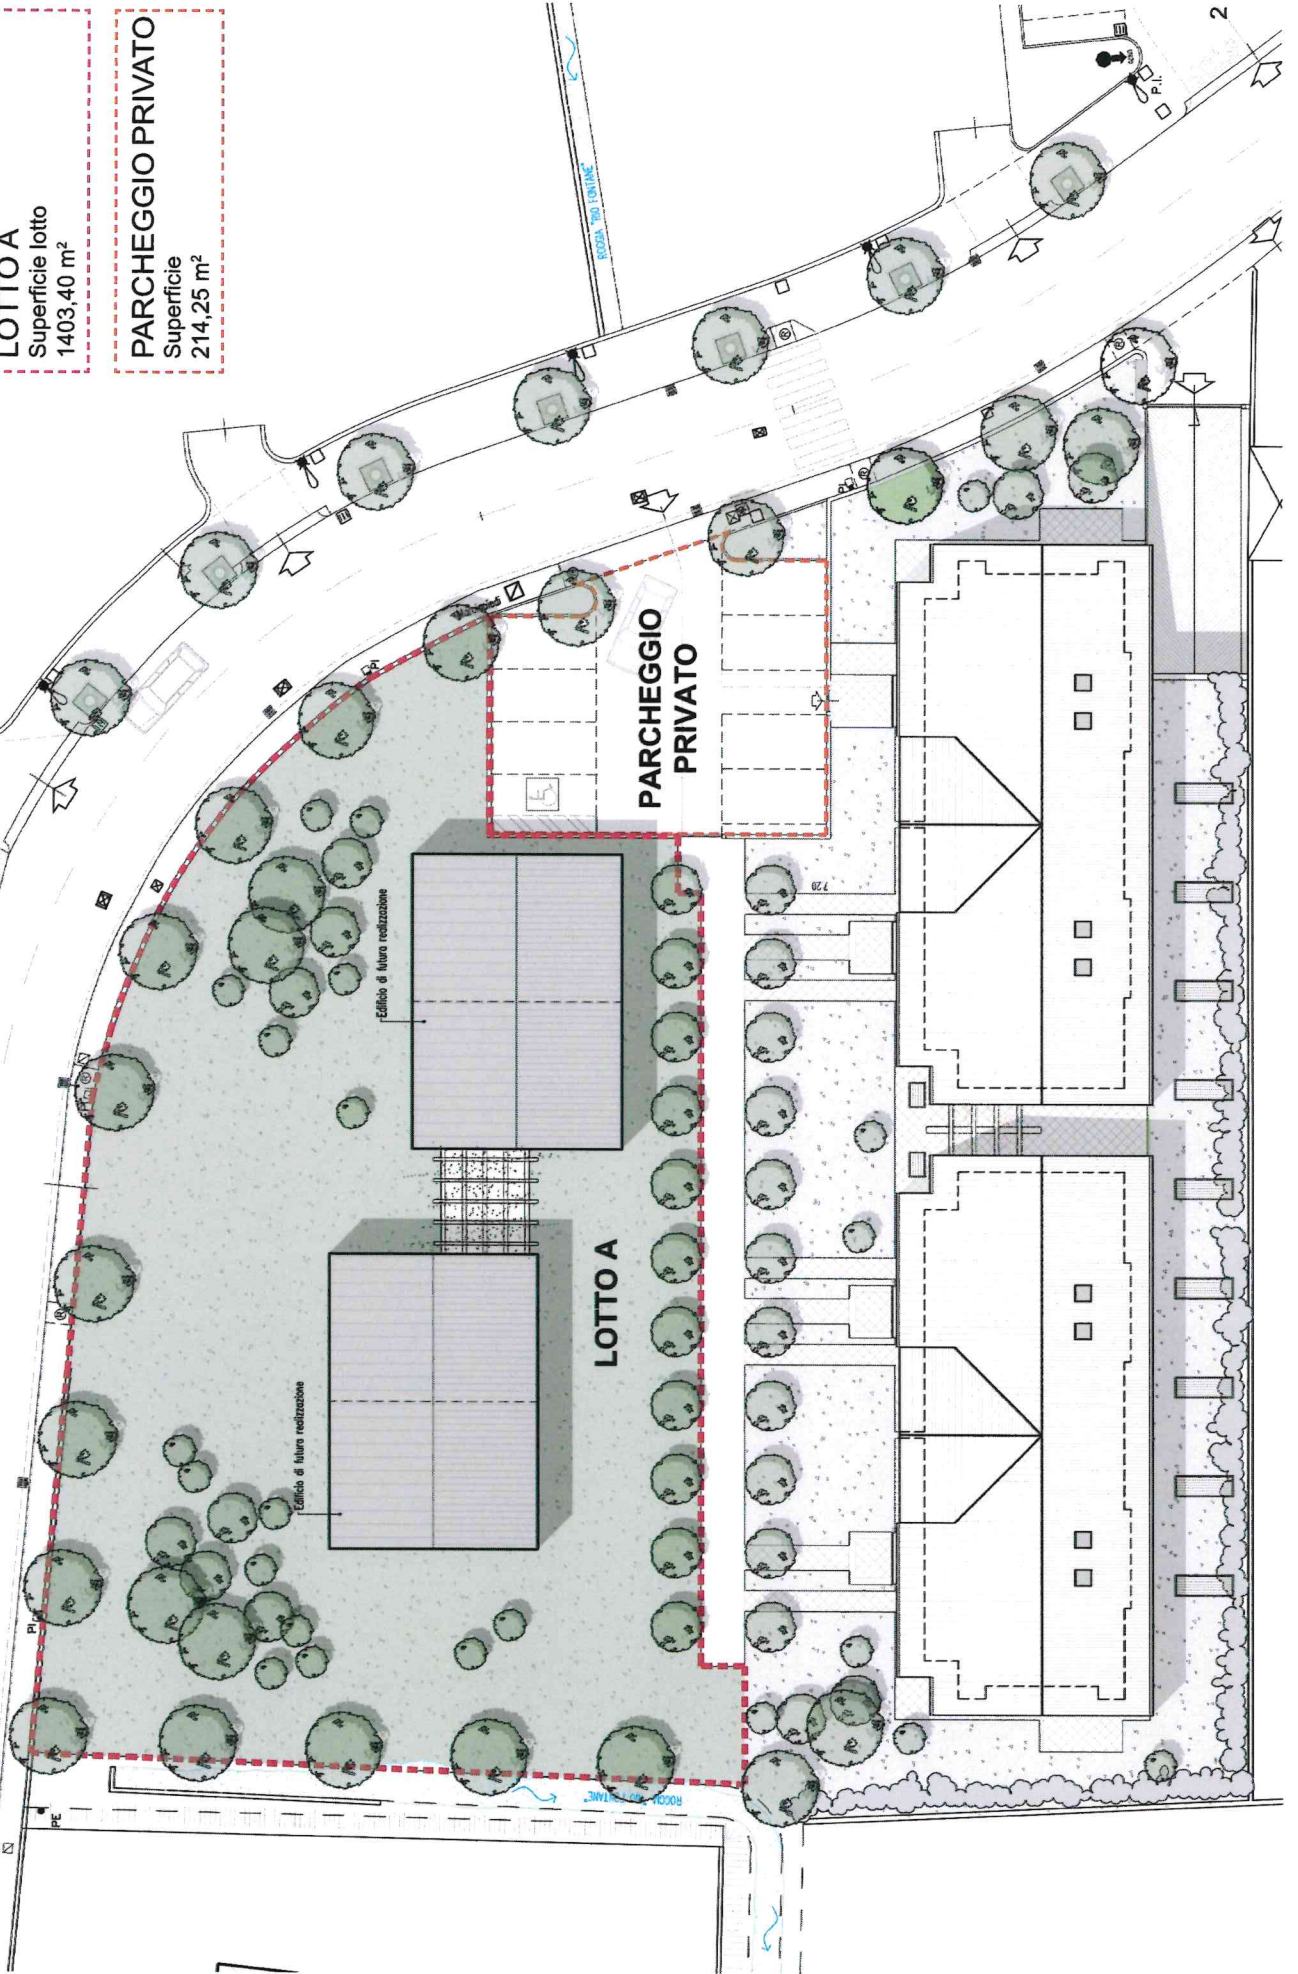

LOTTO A

**PARCHEGGIO
PRIVATO**

Edificio di futura realizzazione

Edificio di futura realizzazione

2

7