

RESIDENCE "CAMPAZZI"

via Nicola Scudella, THIENE (VI)

UNITA' IMMOBILIARE 03

APPARTAMENTO TRICAMERE


Ipotesi progettuale con appartamento ampliato

Data 03.04.2025

PROGETTISTI:
geometra Devid Peron
architetto Luca Guido





**ZERO UNO
STUDIO**

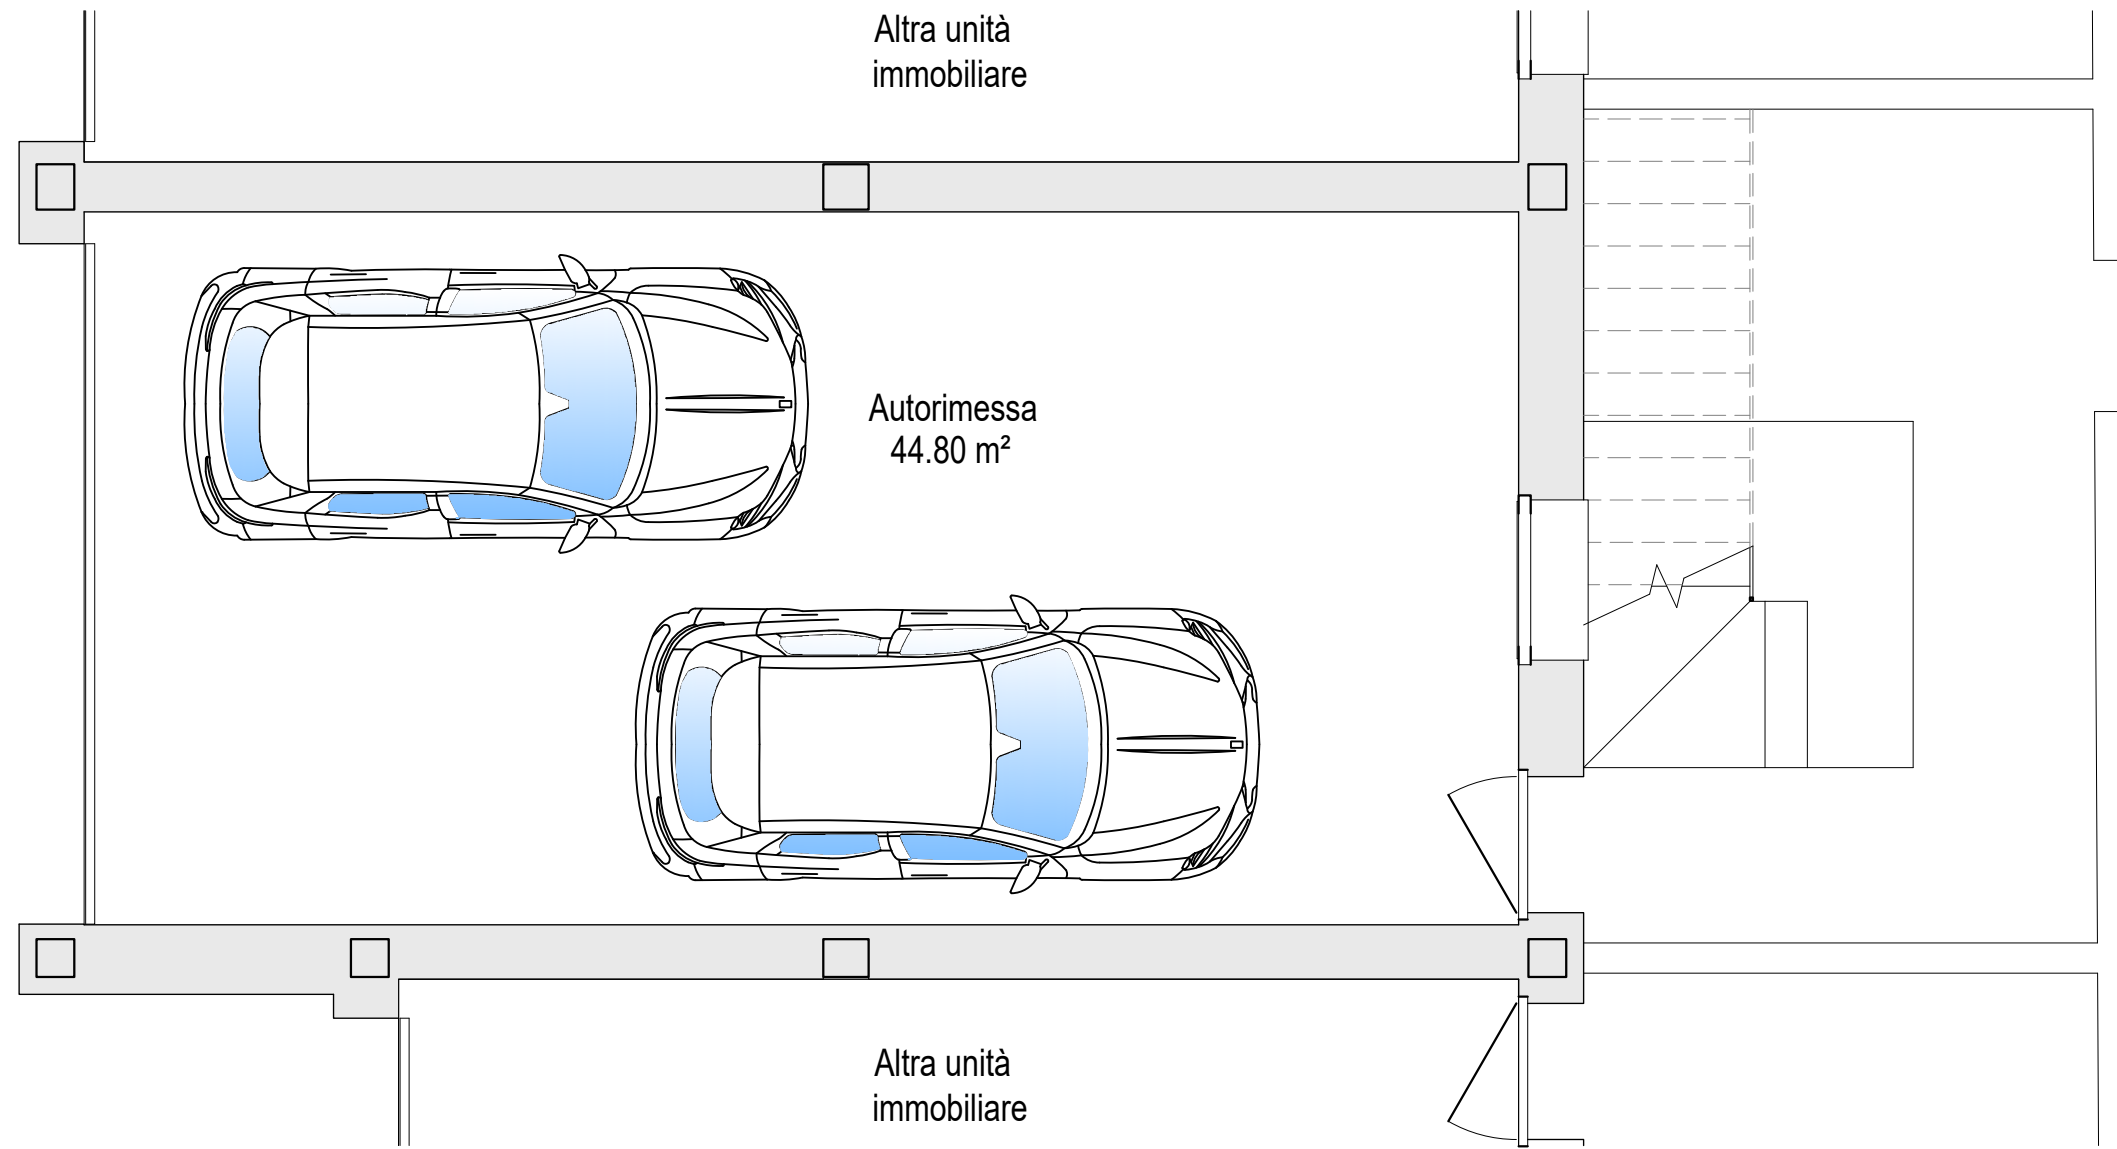

PIANO TERRA


SCALA 1:50

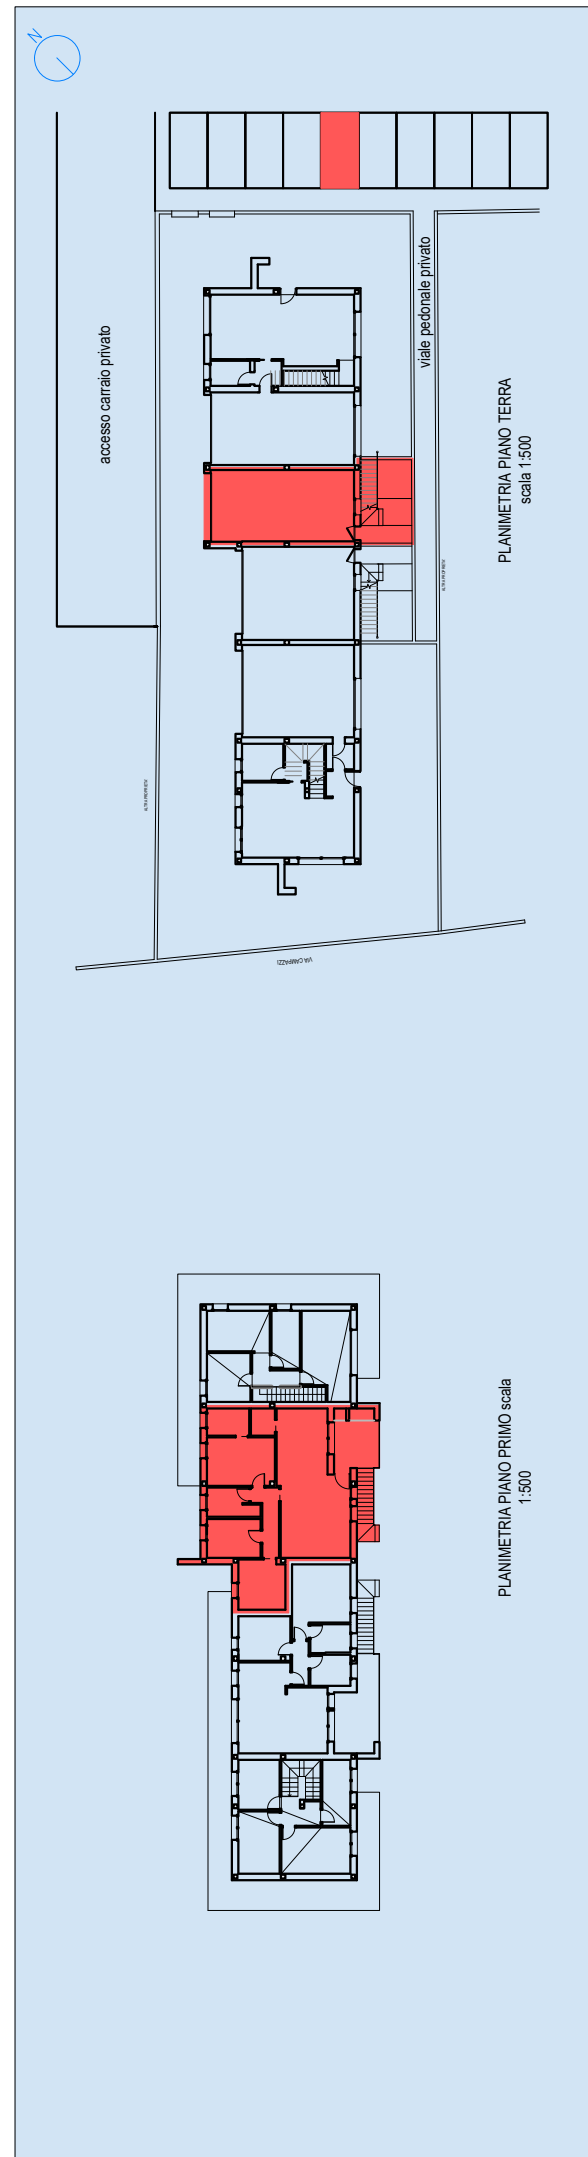

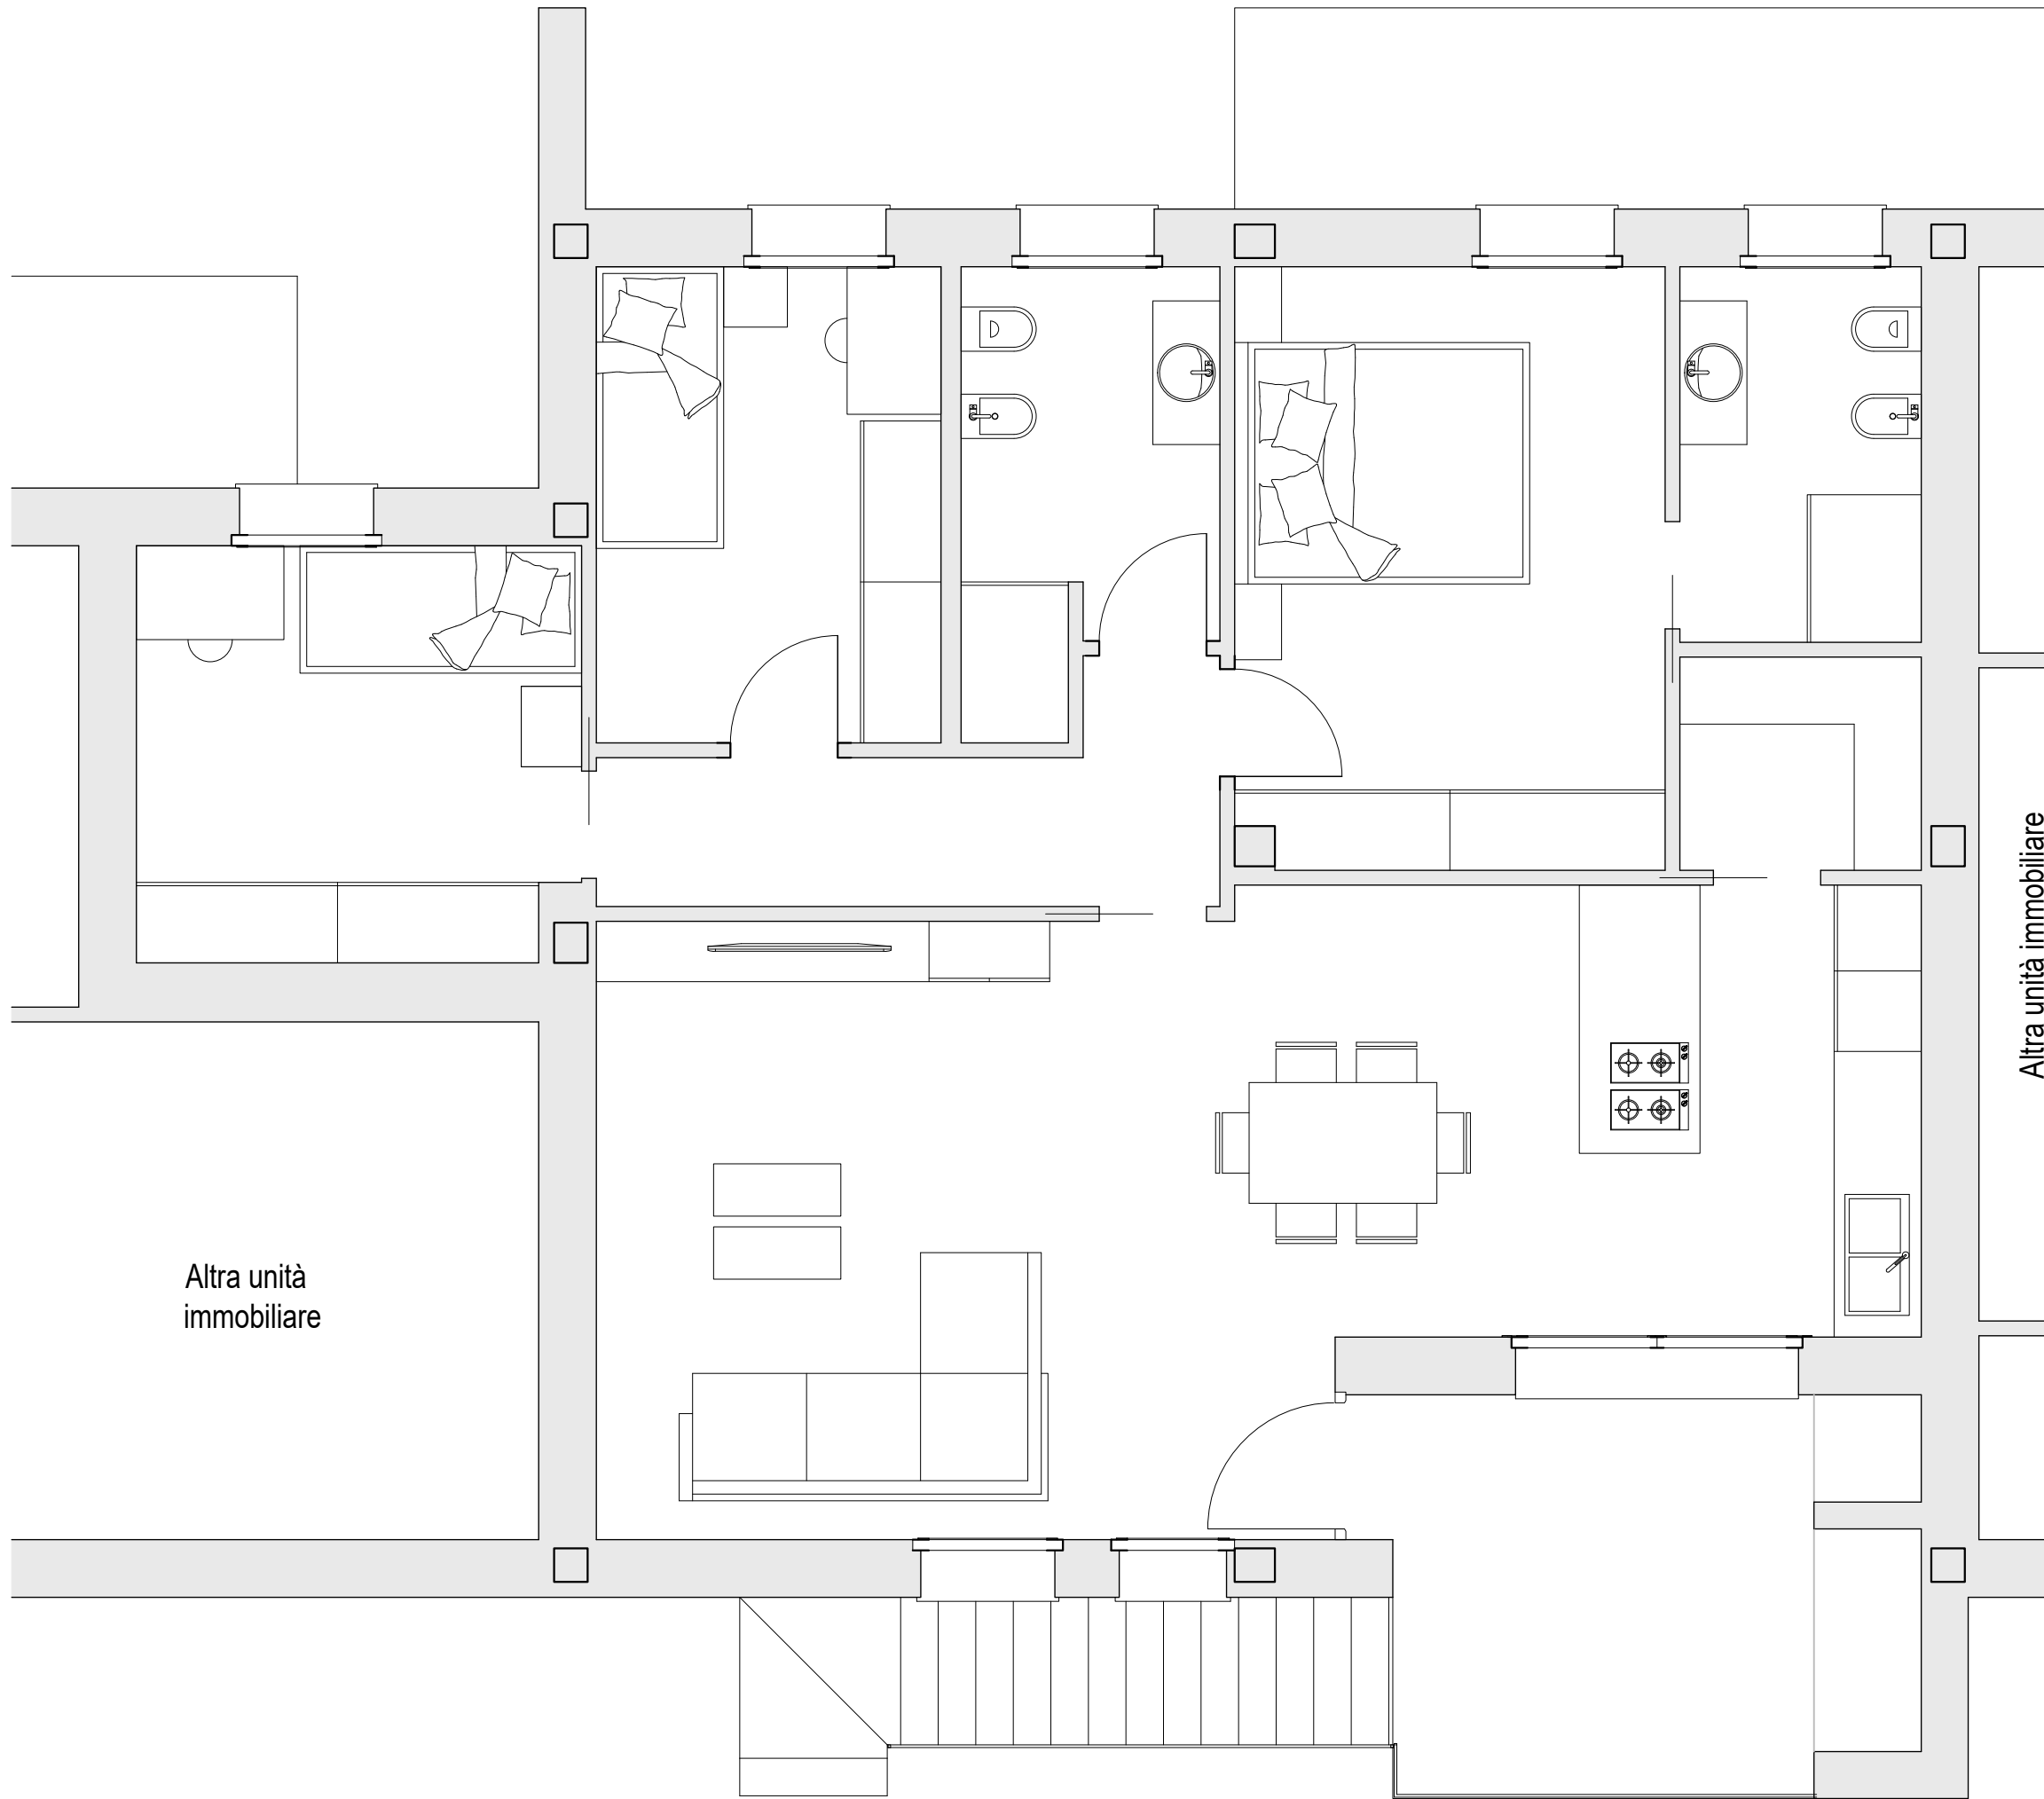


PIANO PRIMO

SCALA 1:50

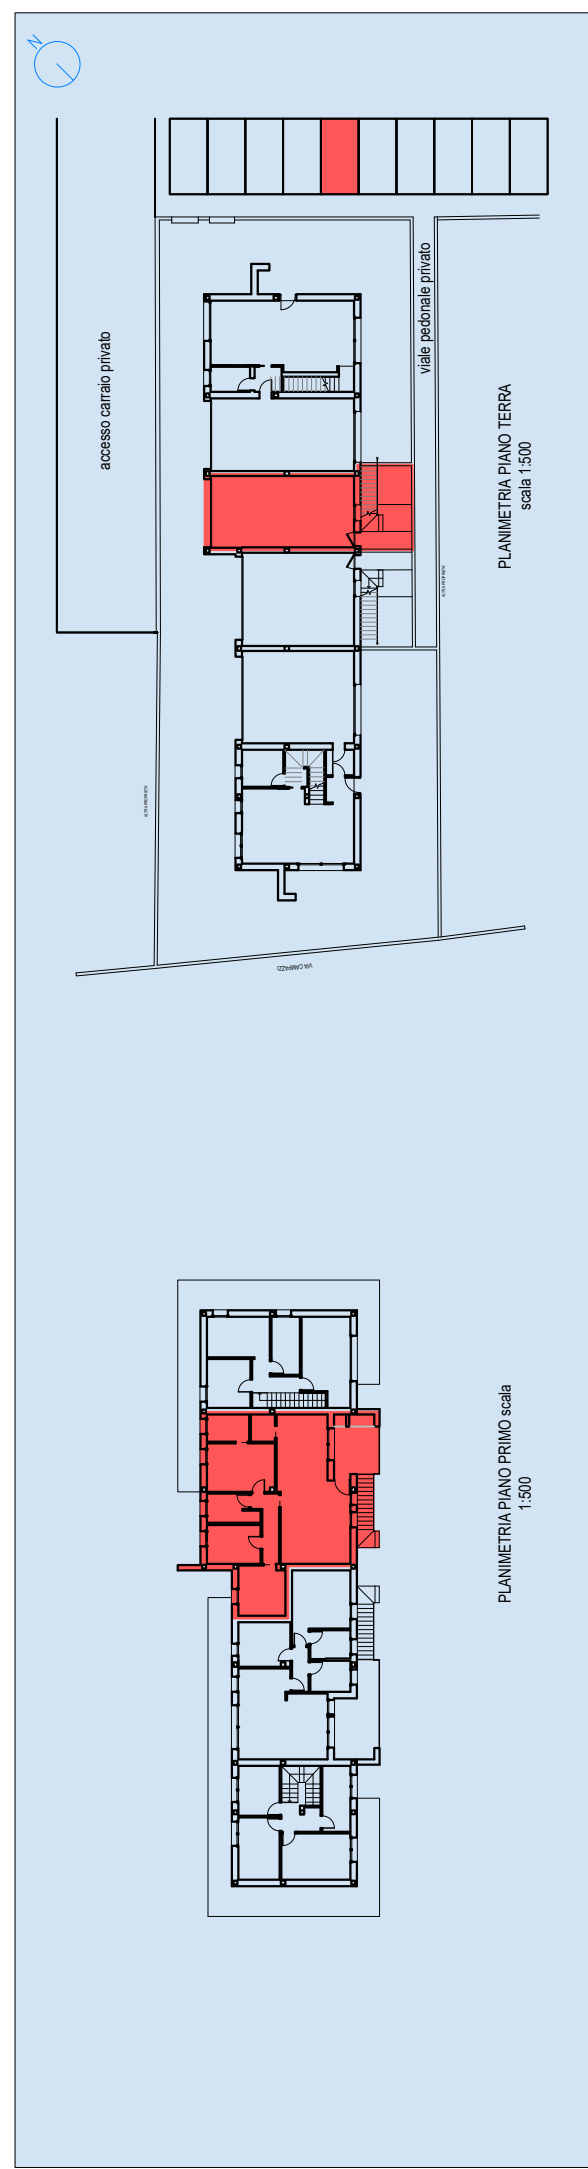

PLANIMETRIA PIANO PRIMO scala 1:500

PLANIMETRIA PIANO TERRA scala 1:500

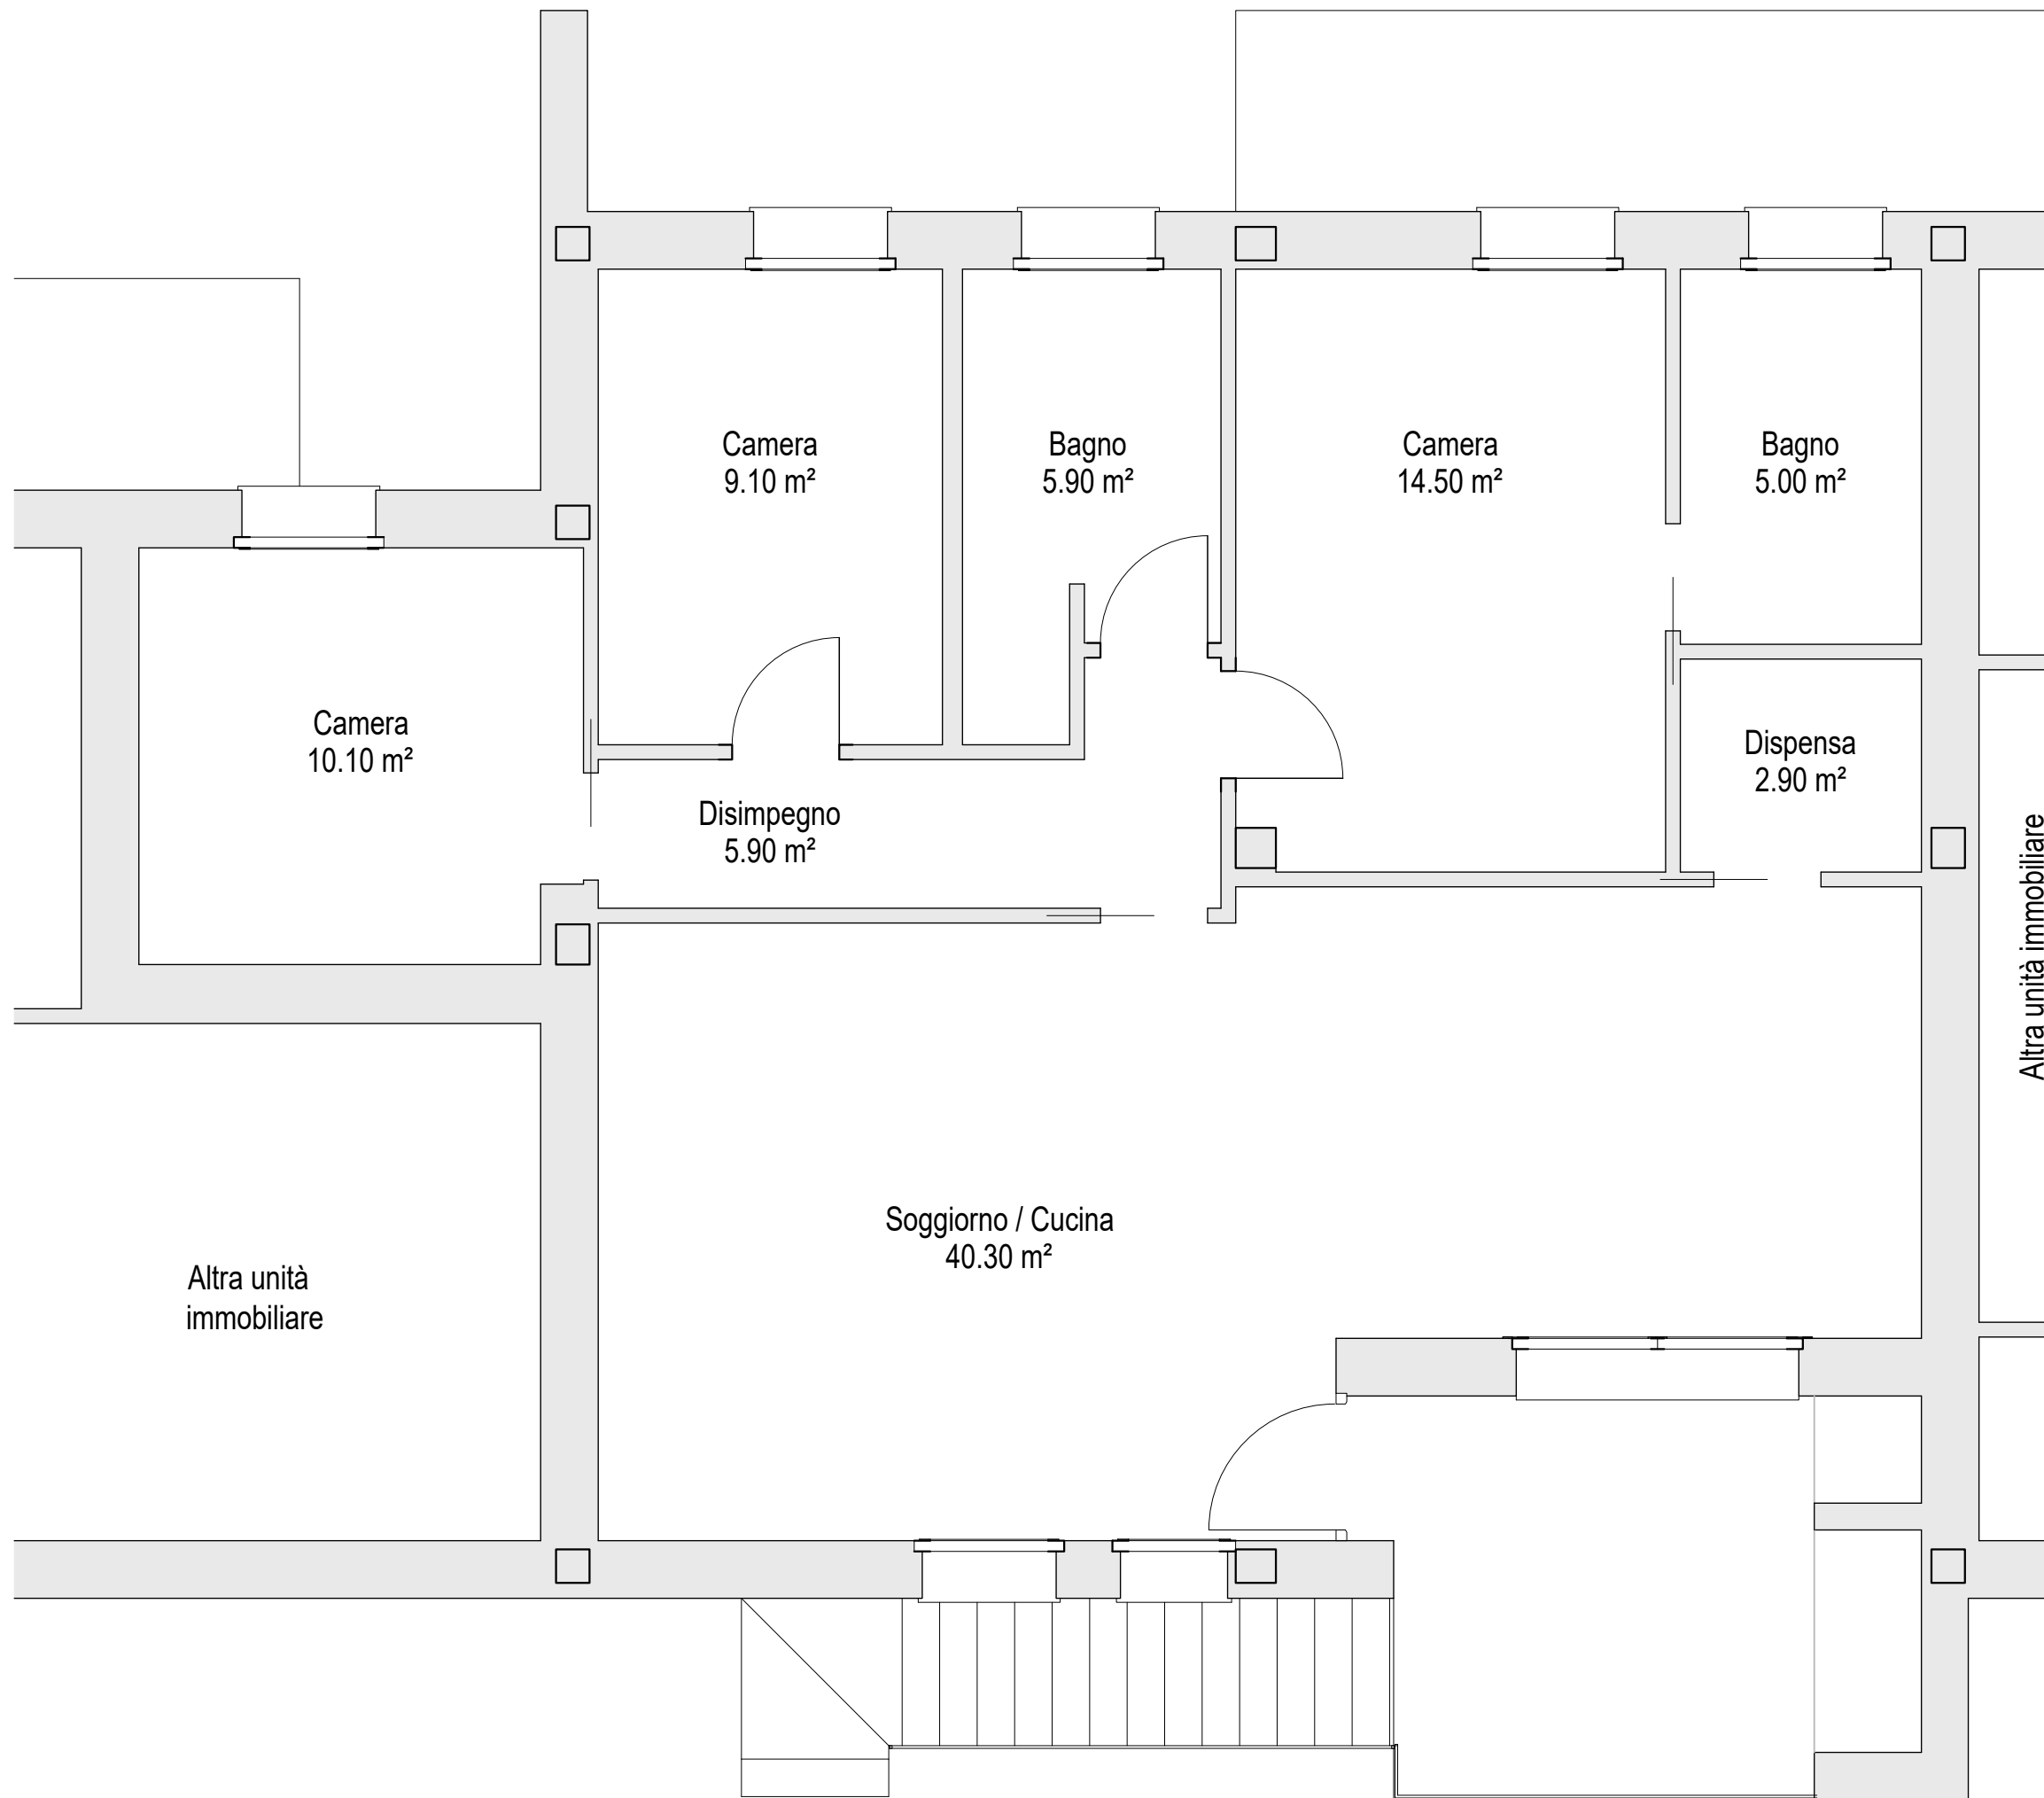

PIANO PRIMO

SCALA 1:50

