
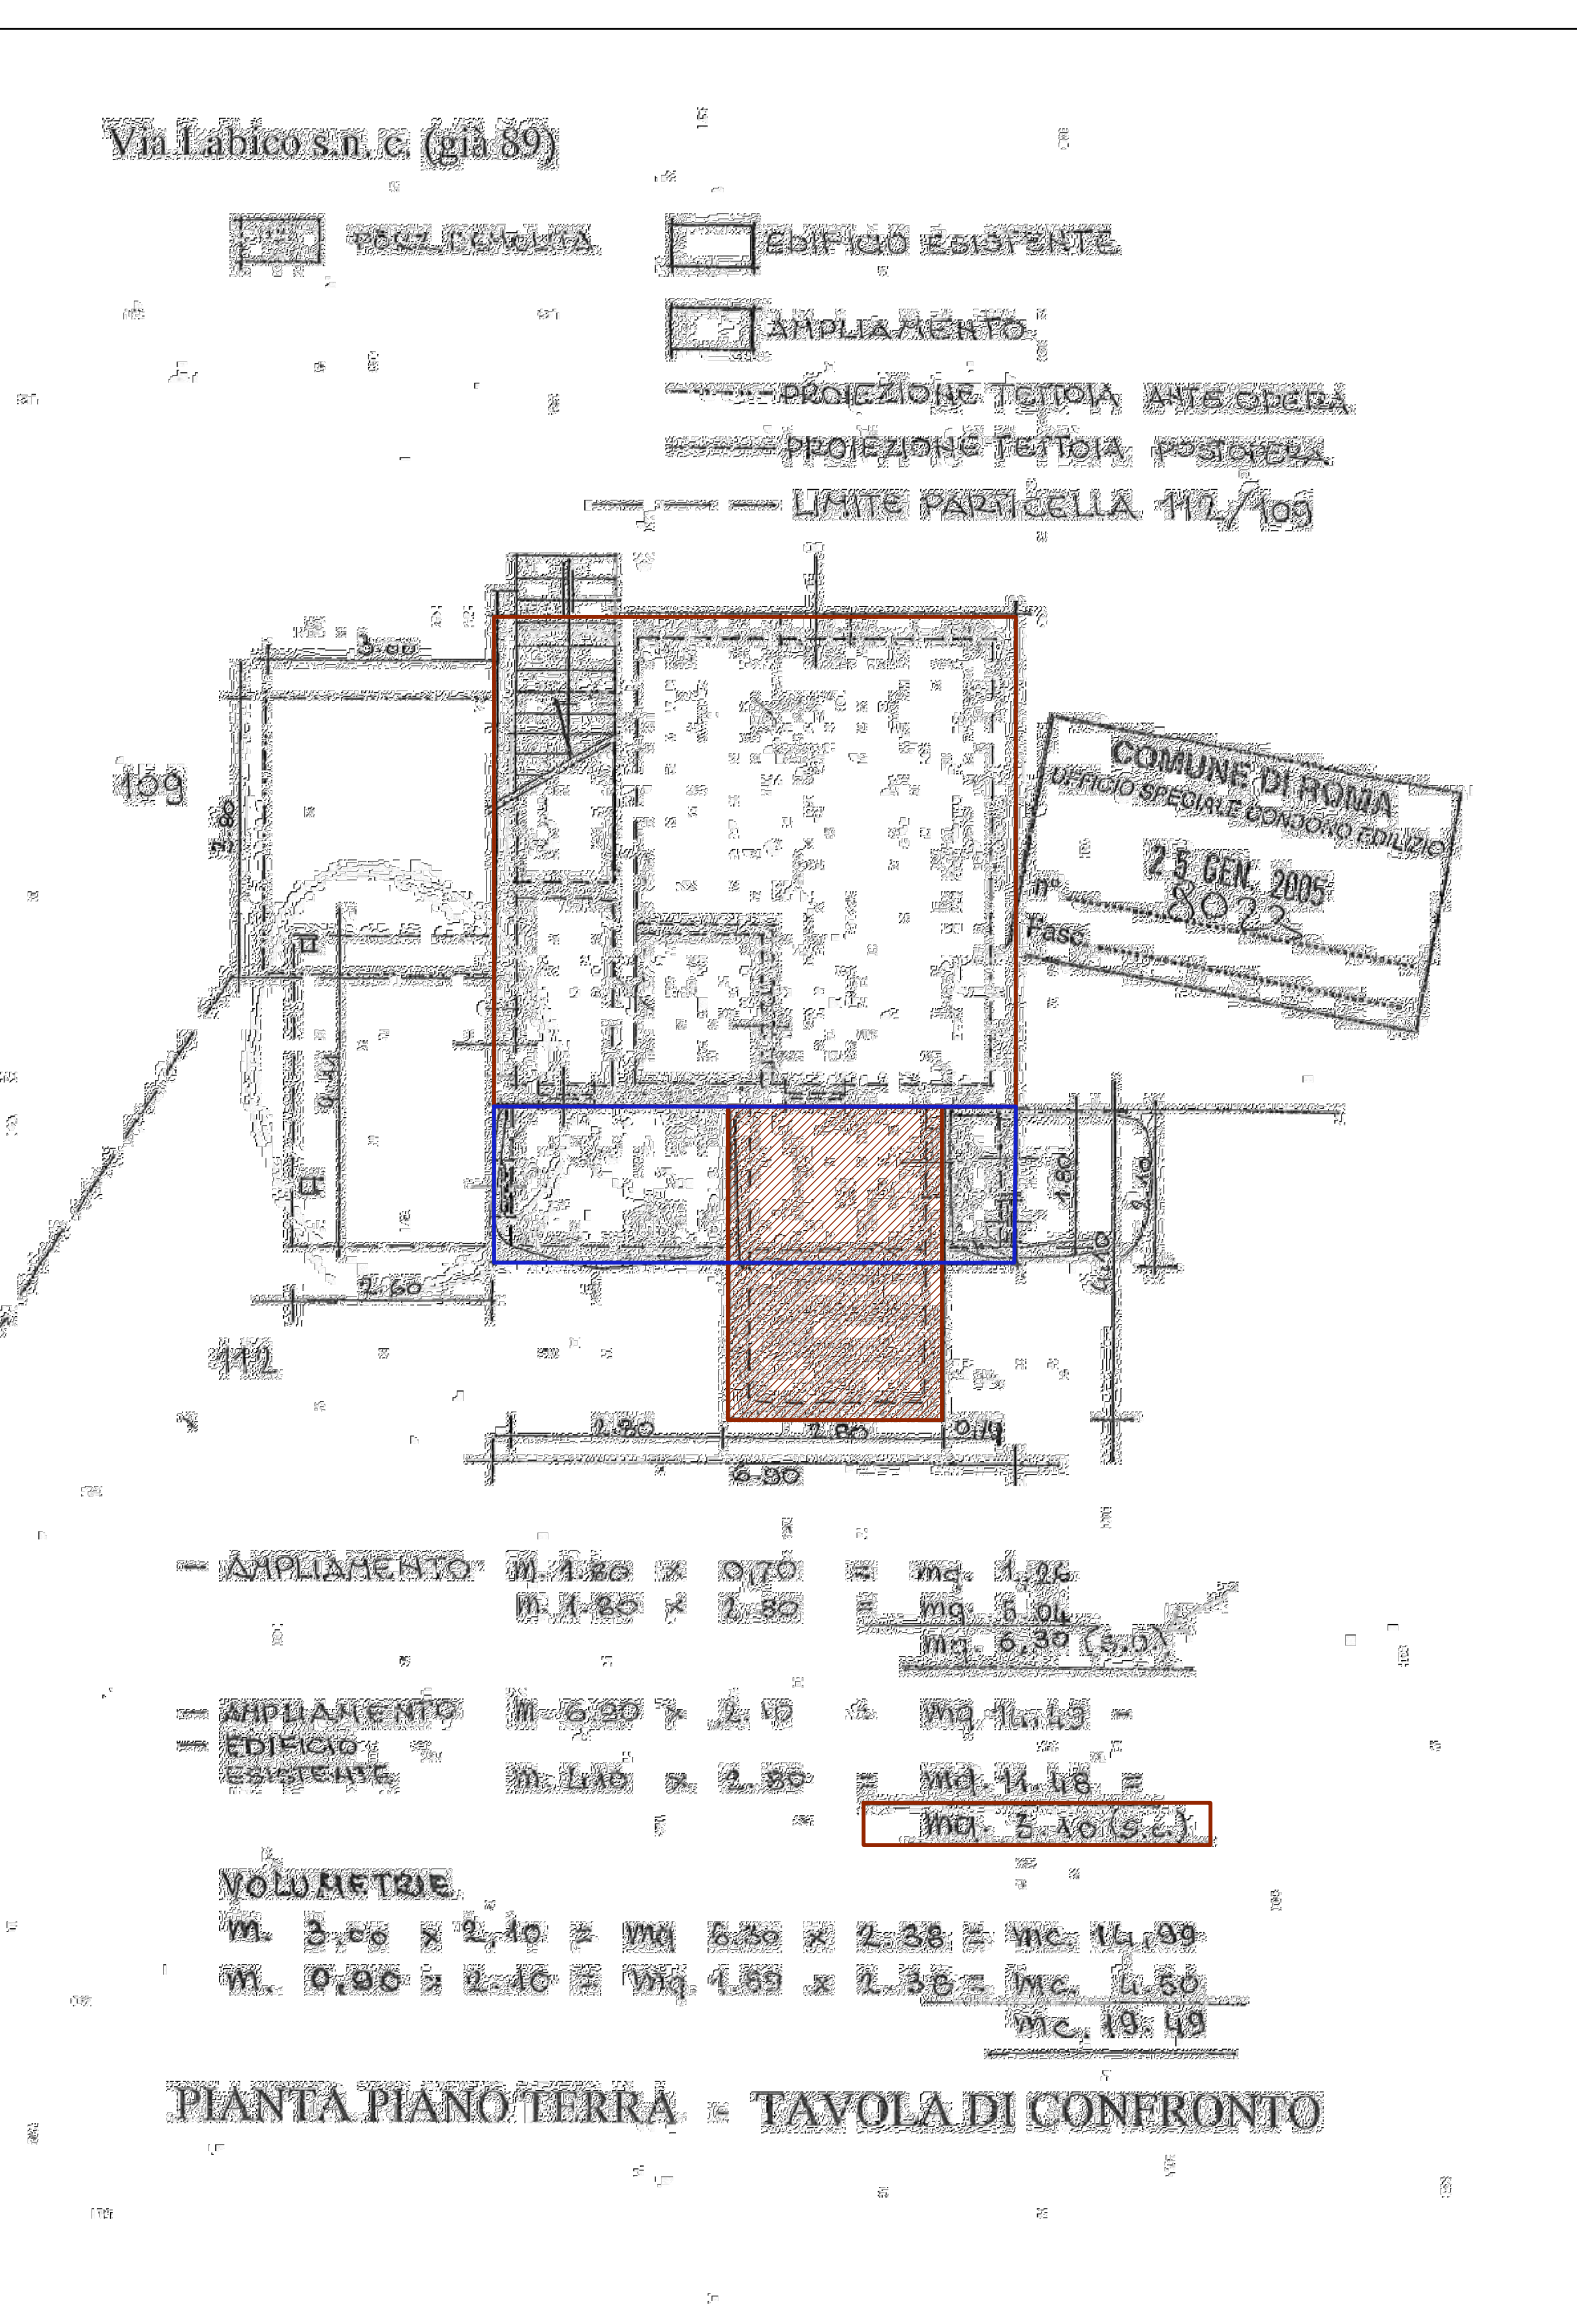
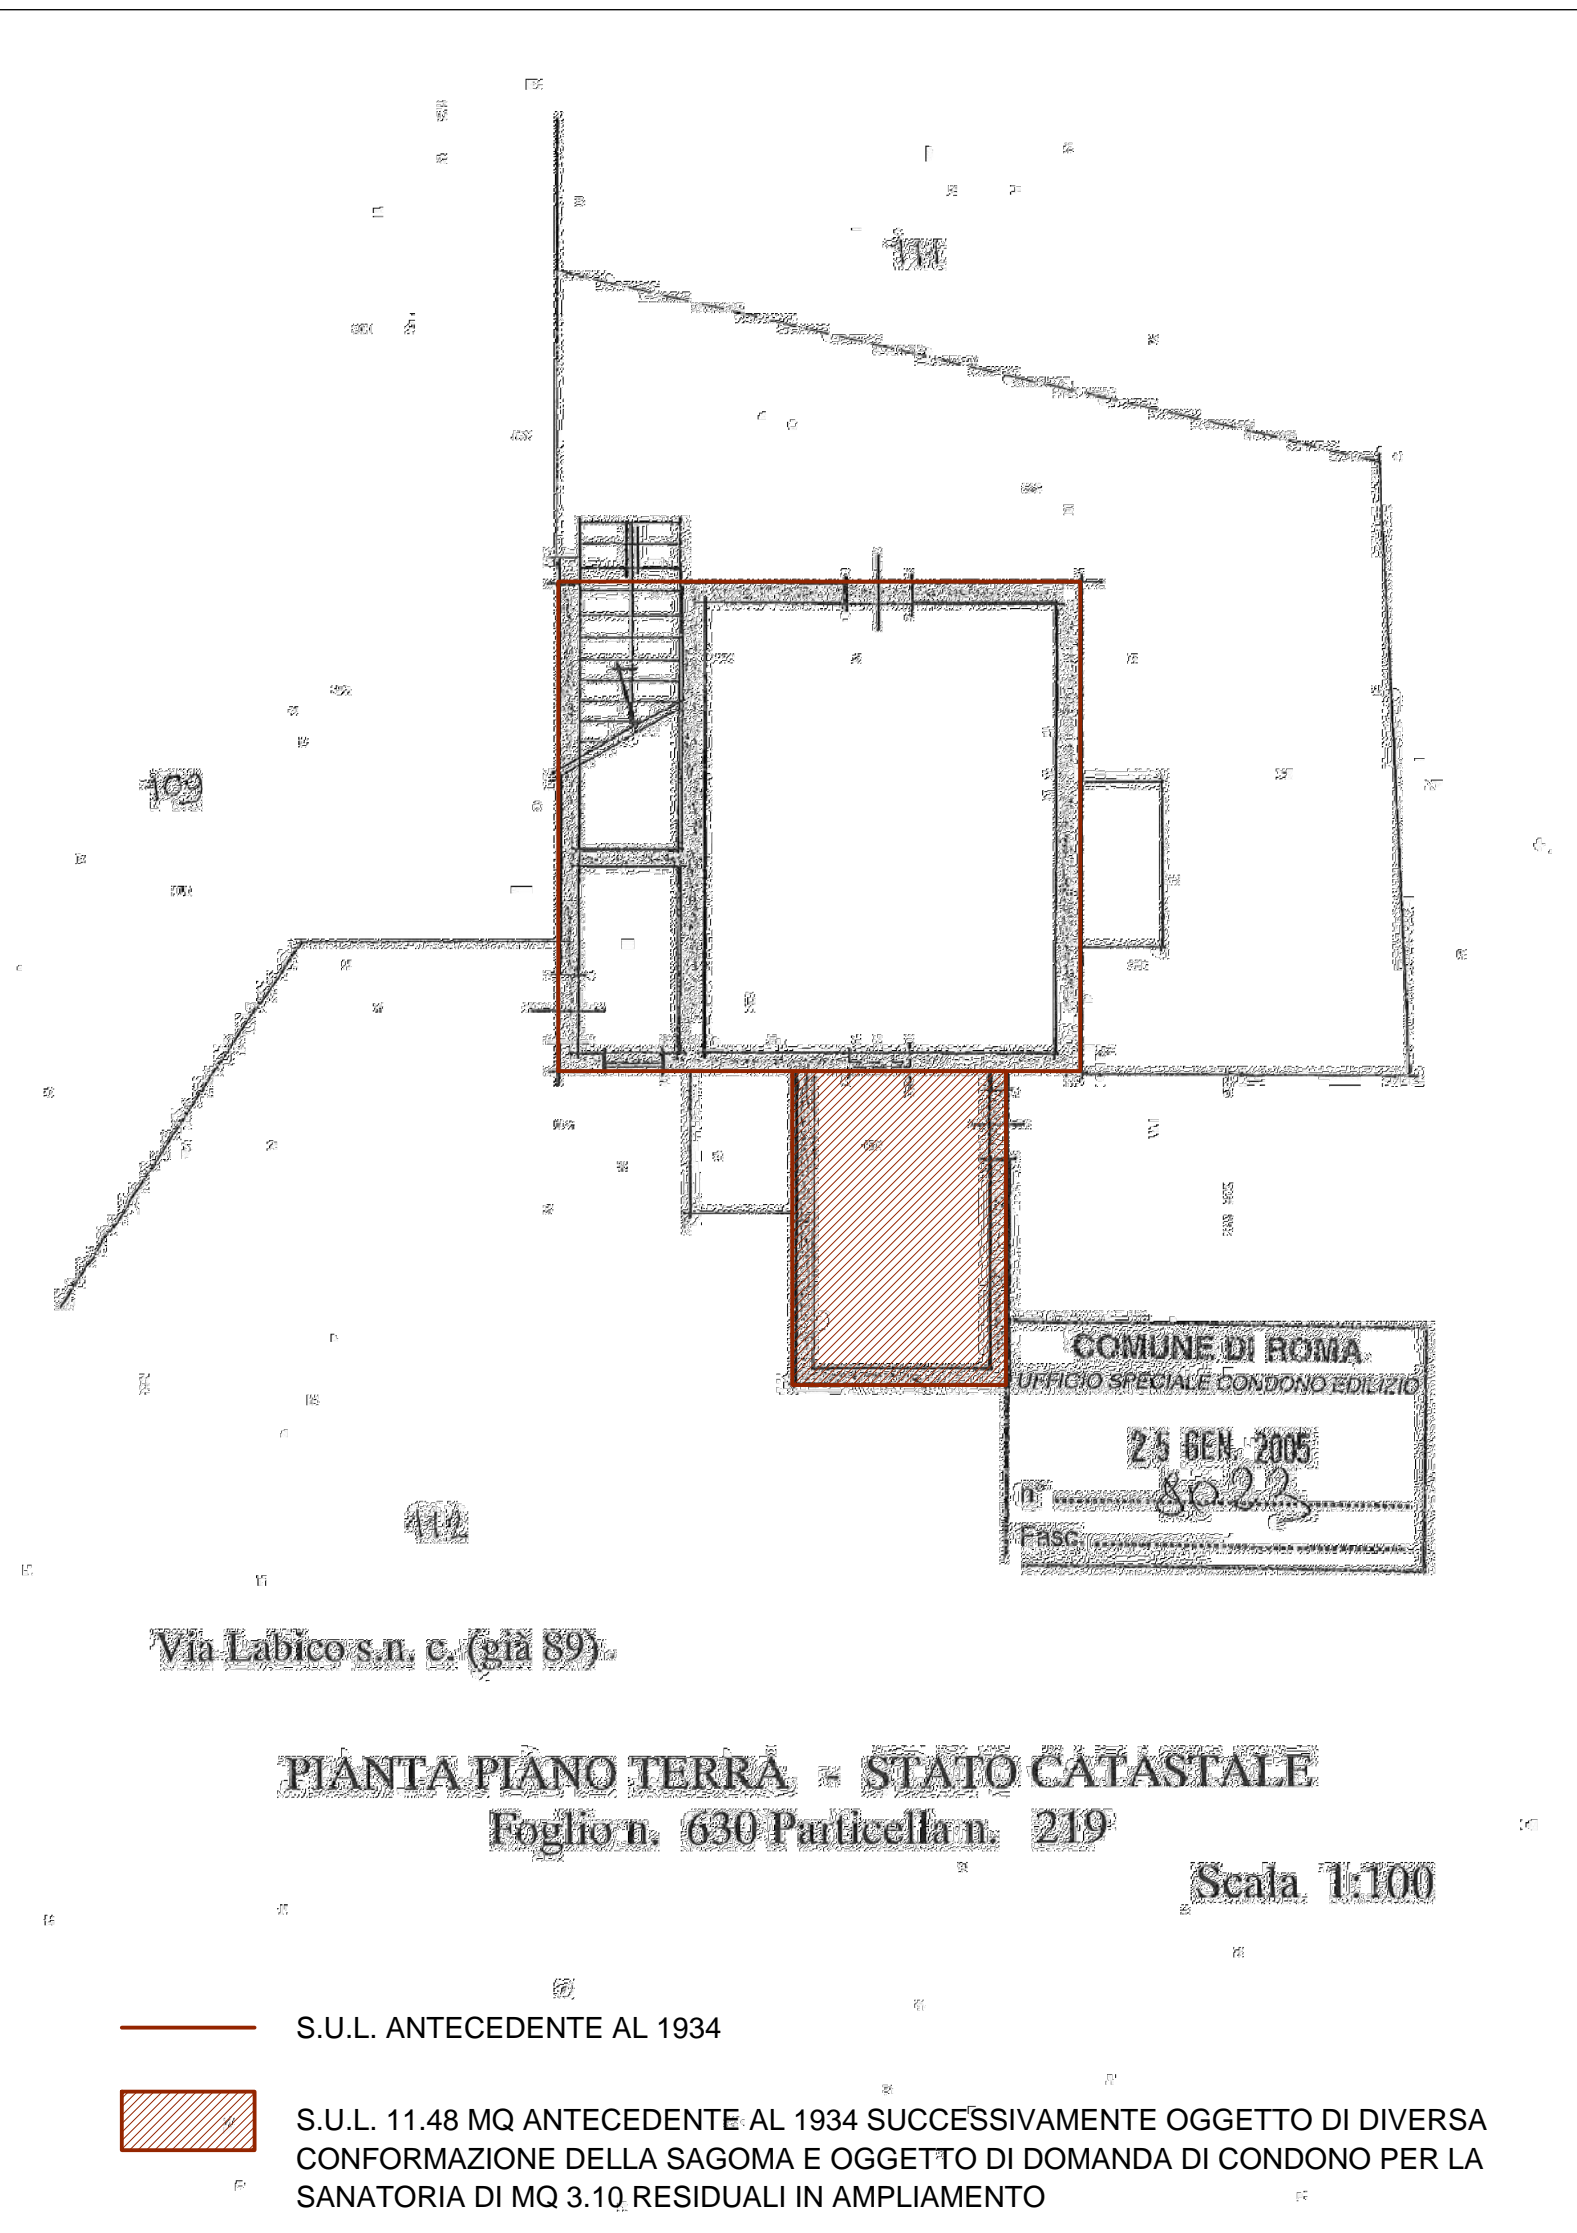
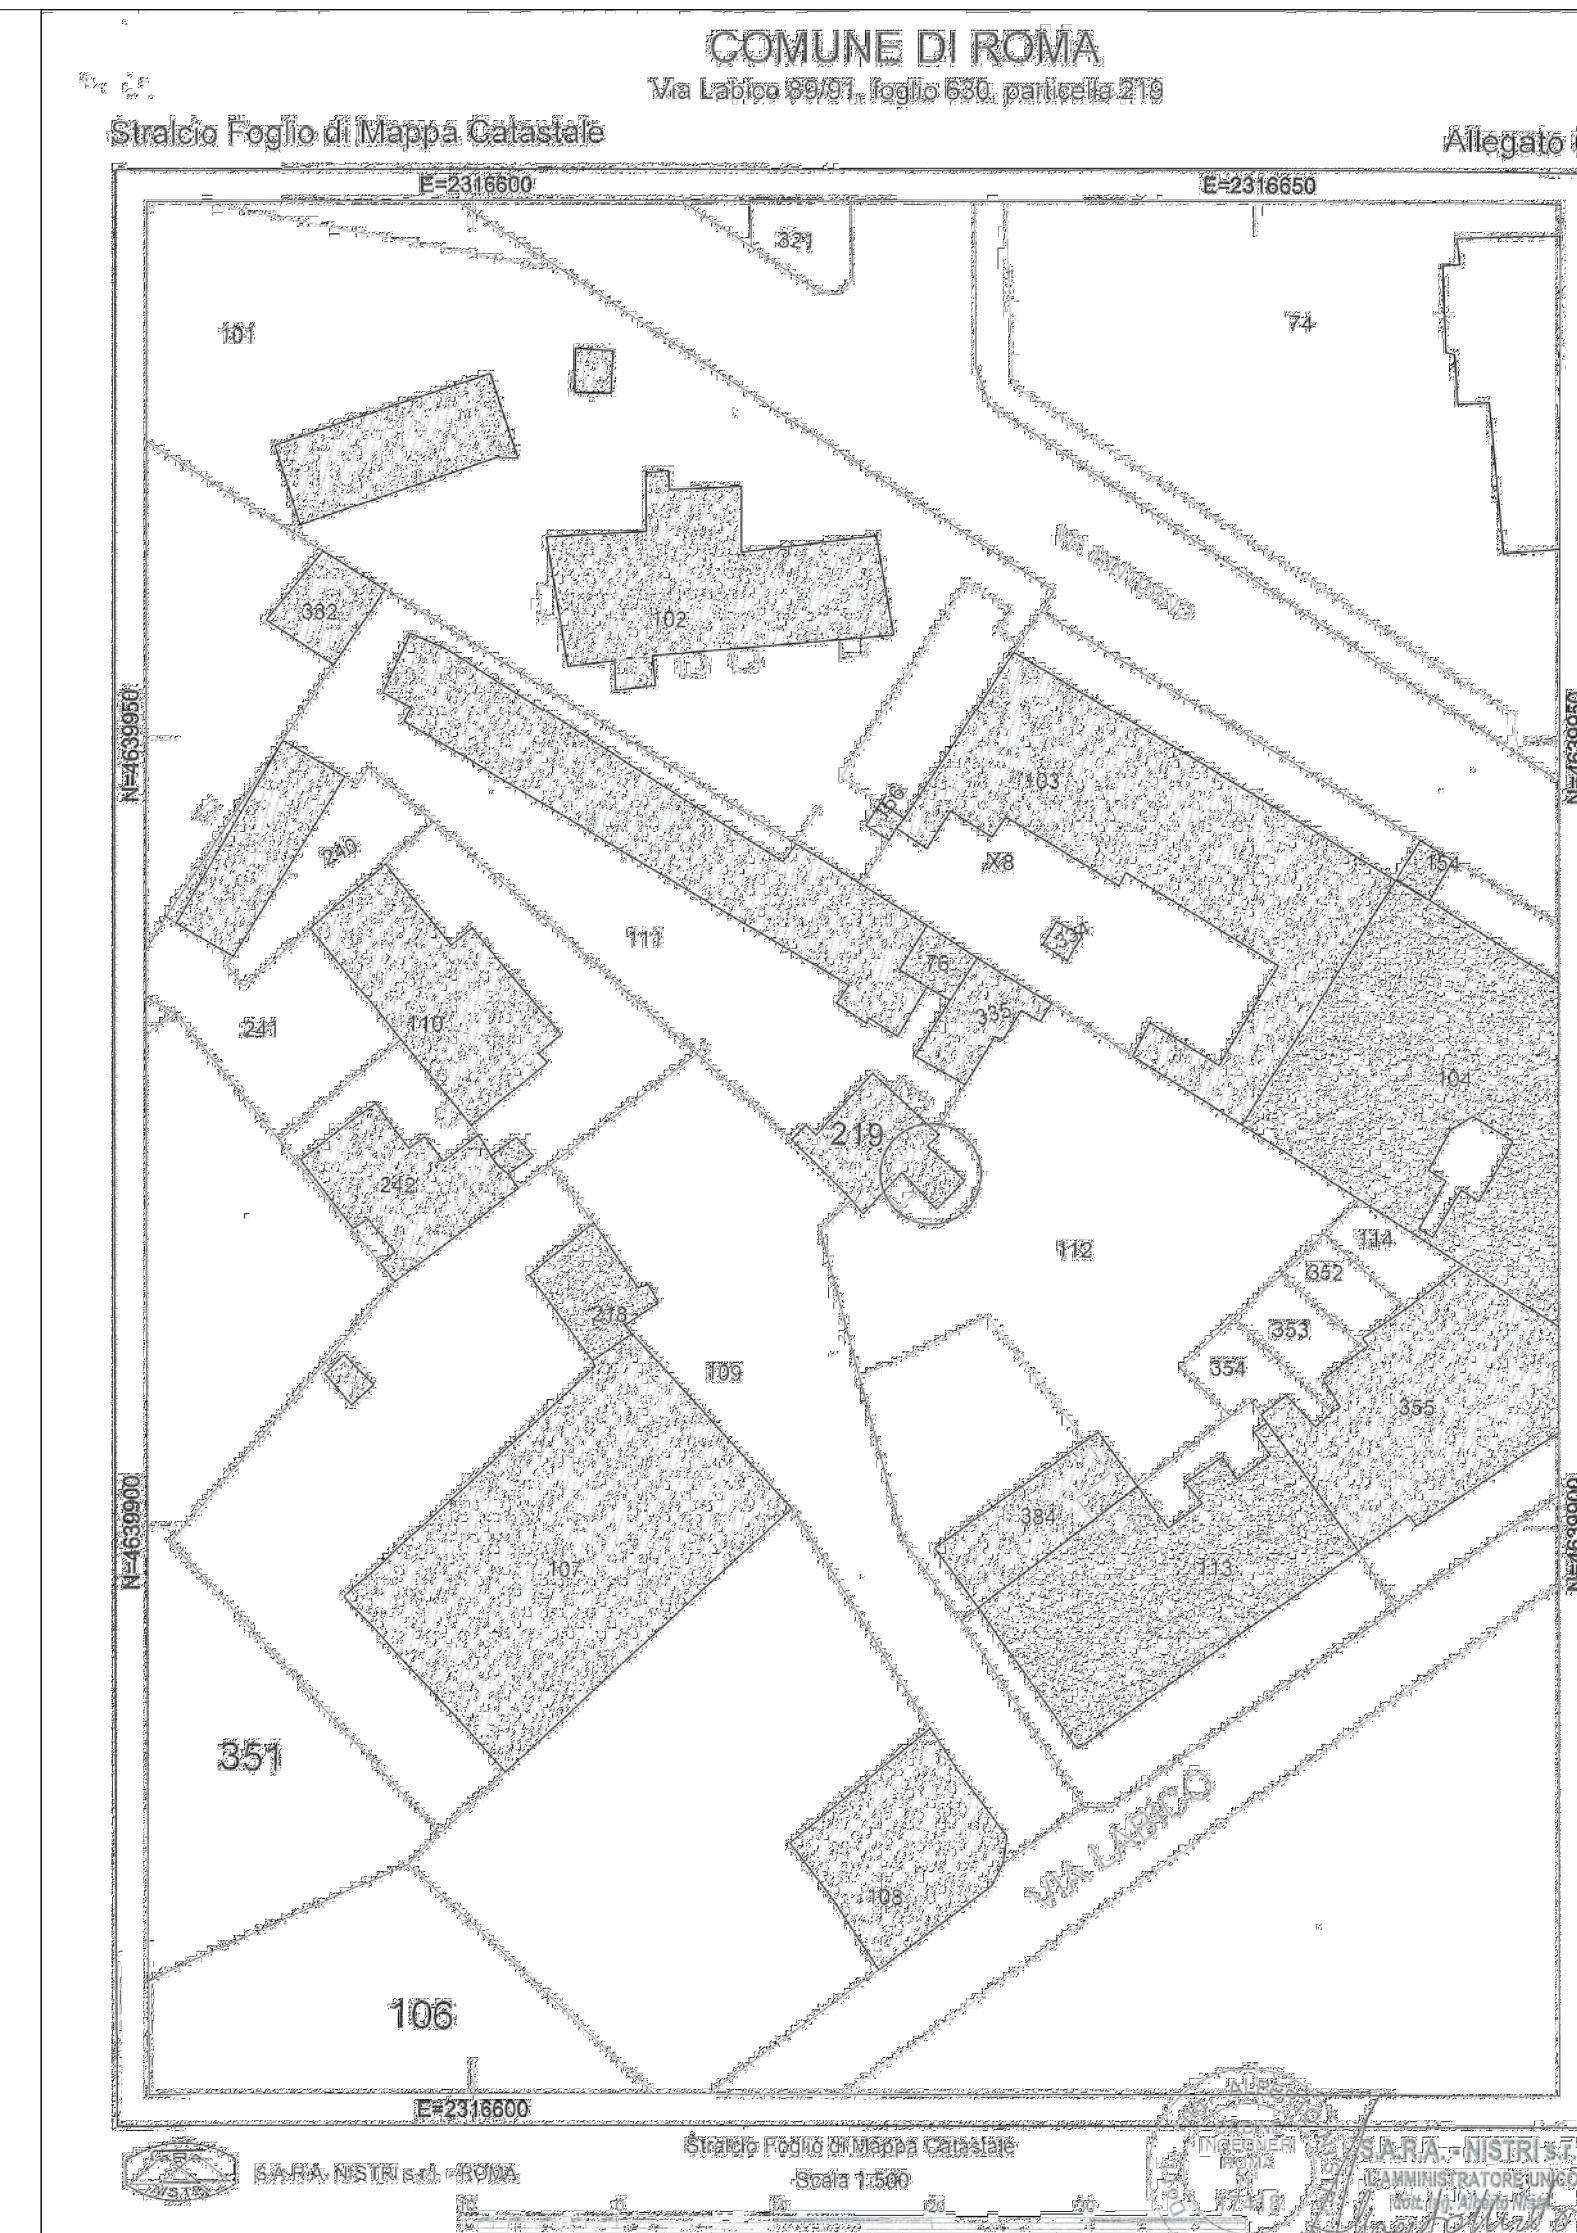
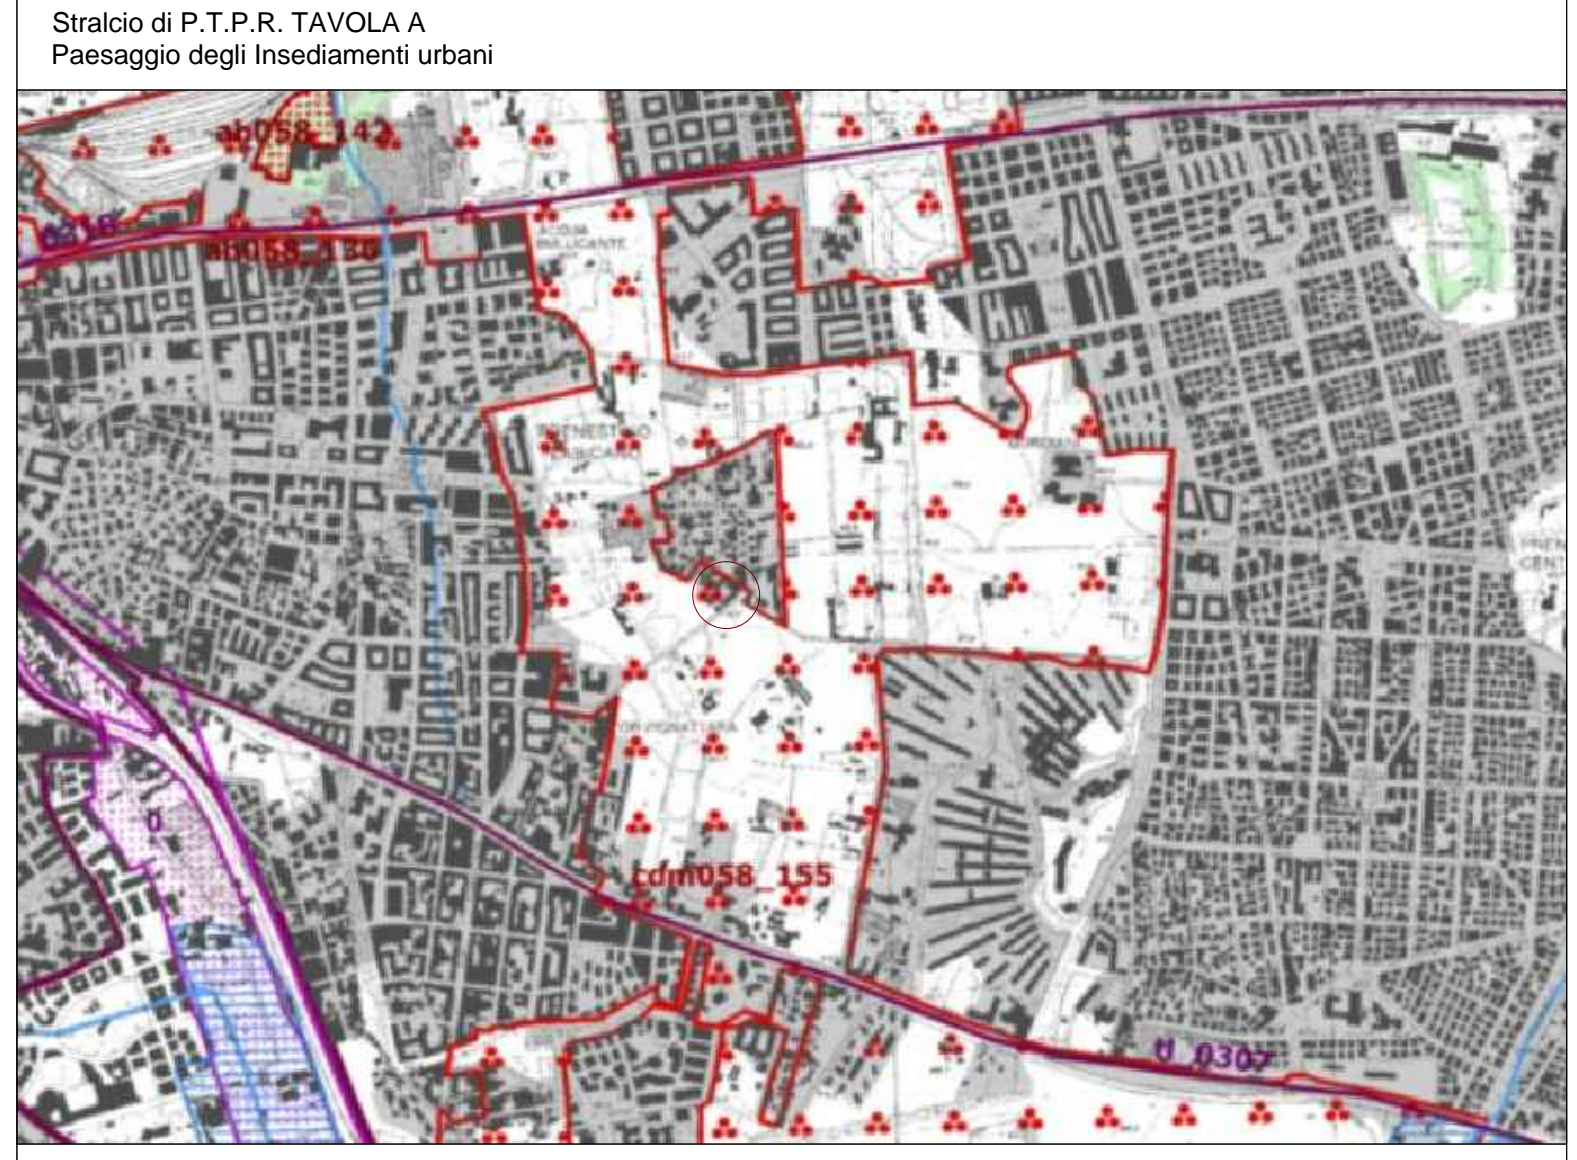
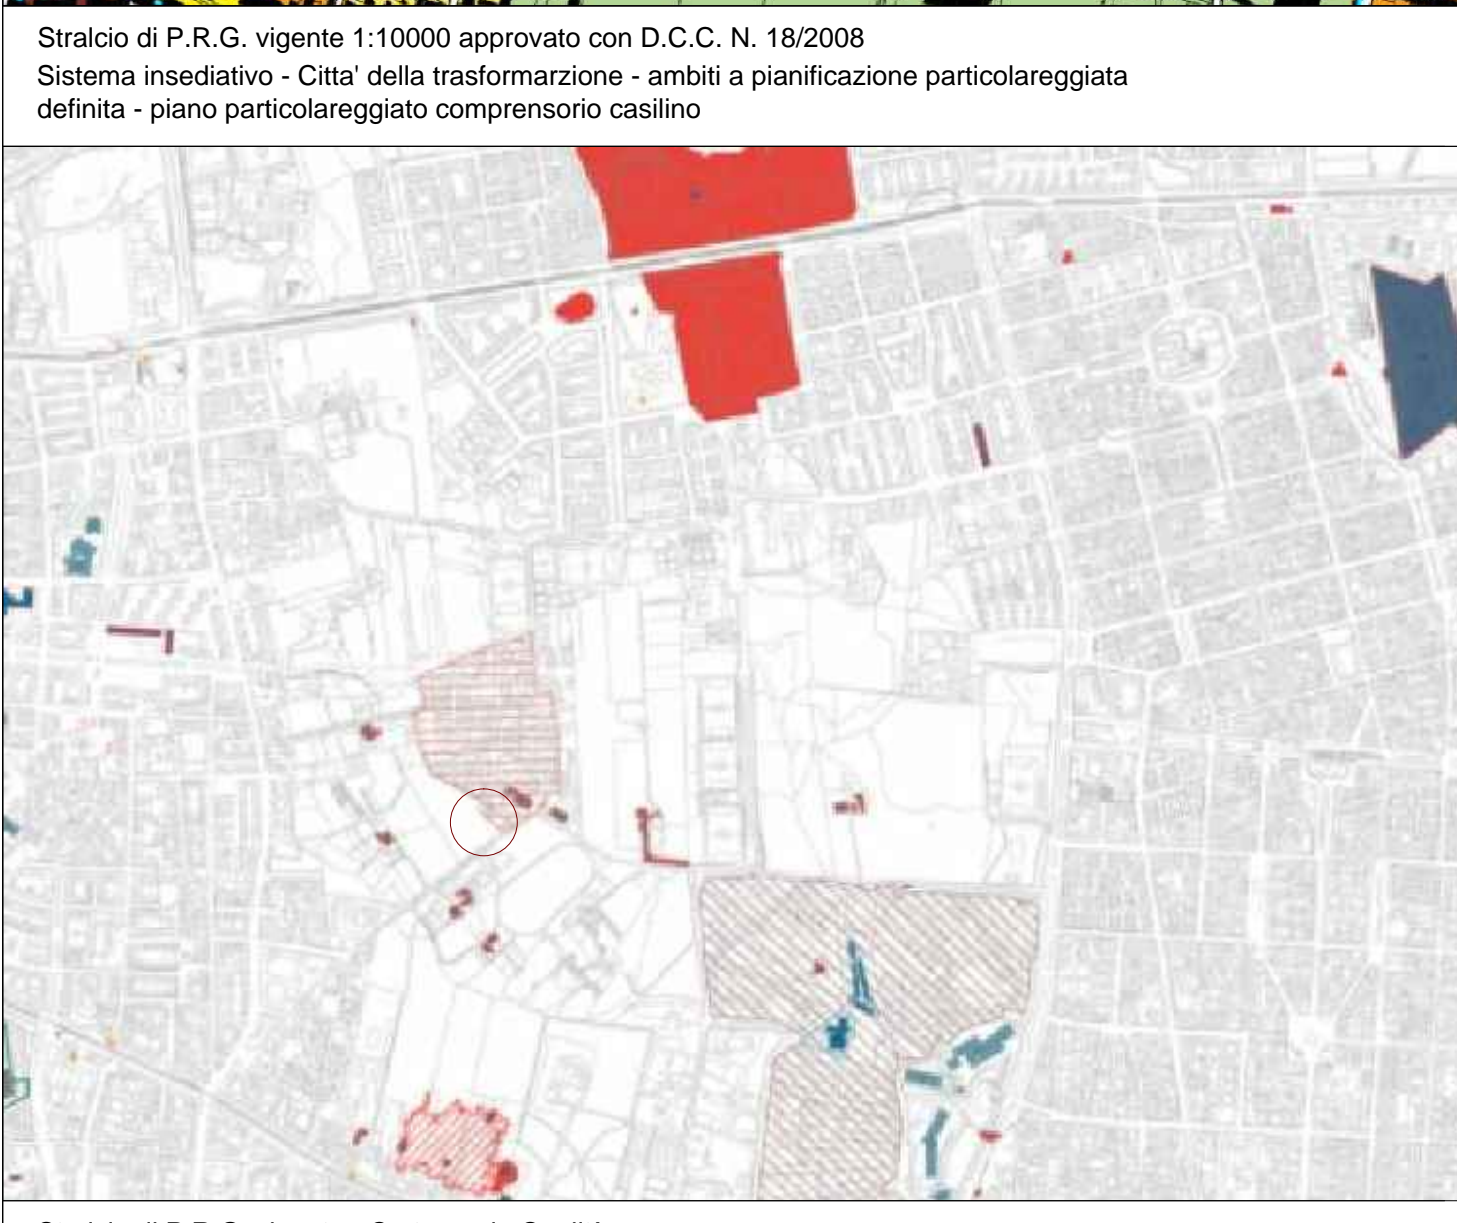



ELABORATO GRAFICO
PROT. RI/2022/0010433 DEL 22/02/2022
RIGUARDANTE L'INTERVENTO DI RISTRUTTURAZIONE EDILIZIA DI UN IMMOBILE AD USO RESIDENZIALE
DEMOLIZIONE DELLA PORZIONE IMMOBILIARE POSTA AL PIANO TERRA PER LA GIUSTA CONSISTENZA IMMOBILIARE

COMMITTENTE	TAVOLA	
	SCALA	1.100
PROGETTISTA	INDIRIZZO	Via Labico n. 91 00177 - Roma (RM)
	DATA	06.10.2023

Il suddetto tecnico detiene la proprietà del presente elaborato grafico. Non sono consentite riproduzioni, l'utilizzo a fini diversi da quelli in oggetto, e la consegna a soggetti terzi, non autorizzate.

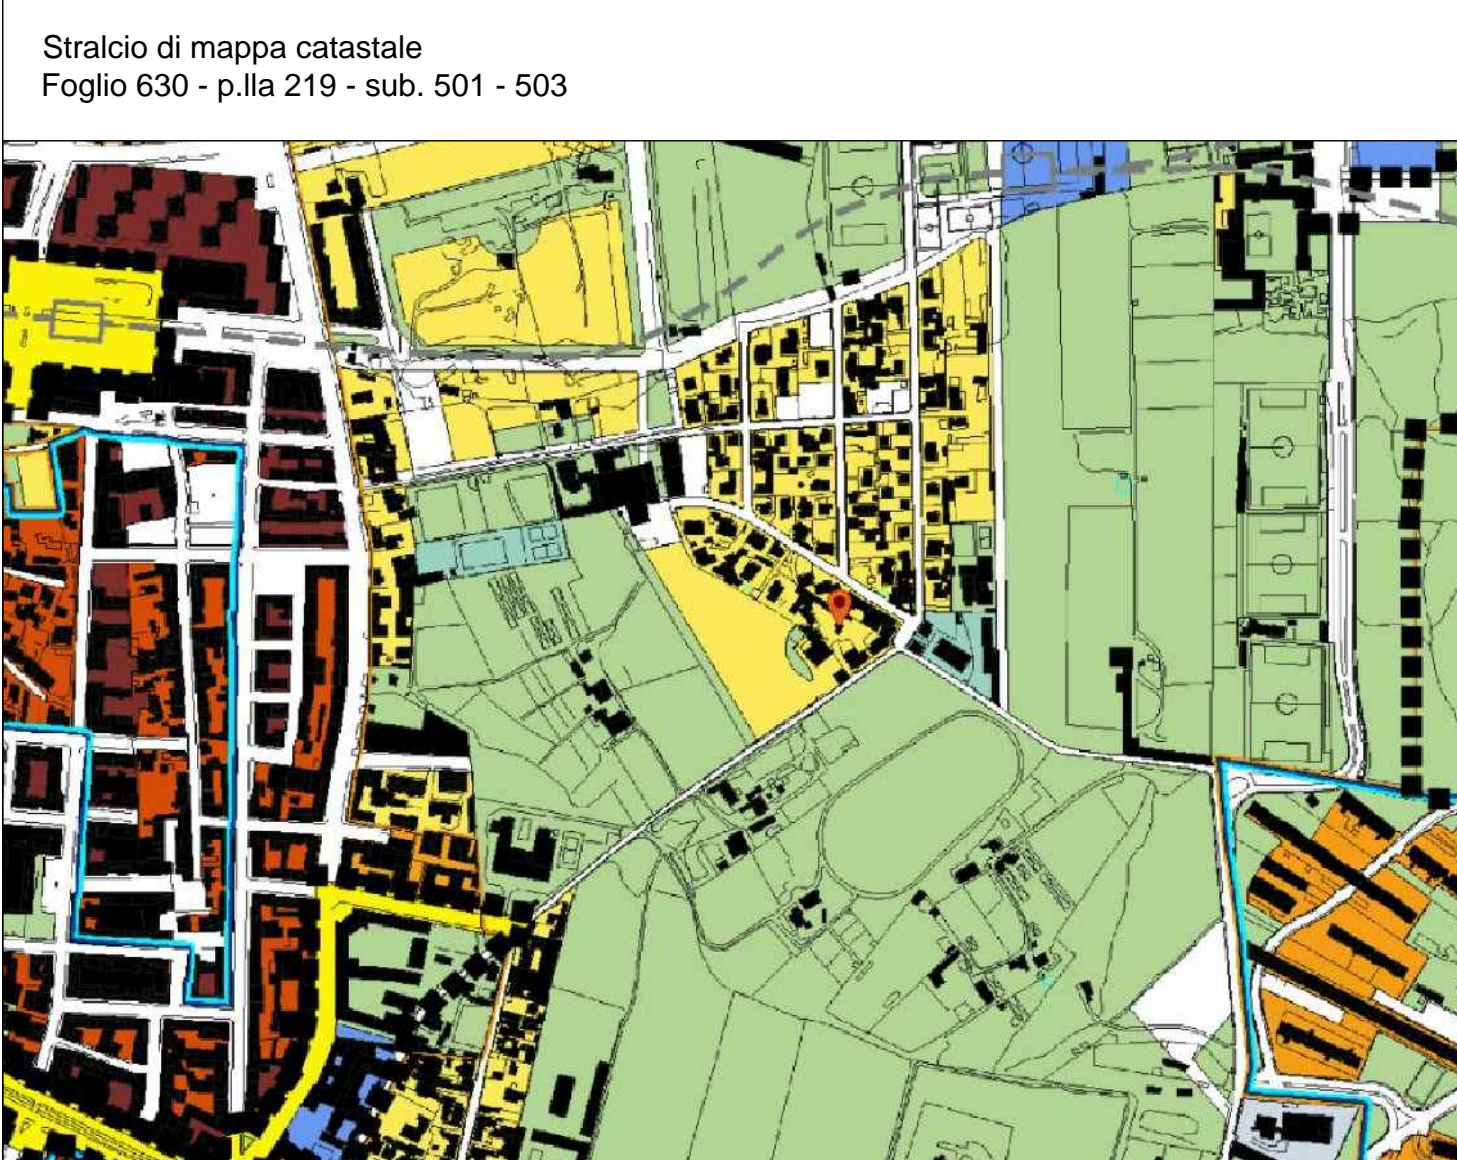

STATO INTER OPERAM

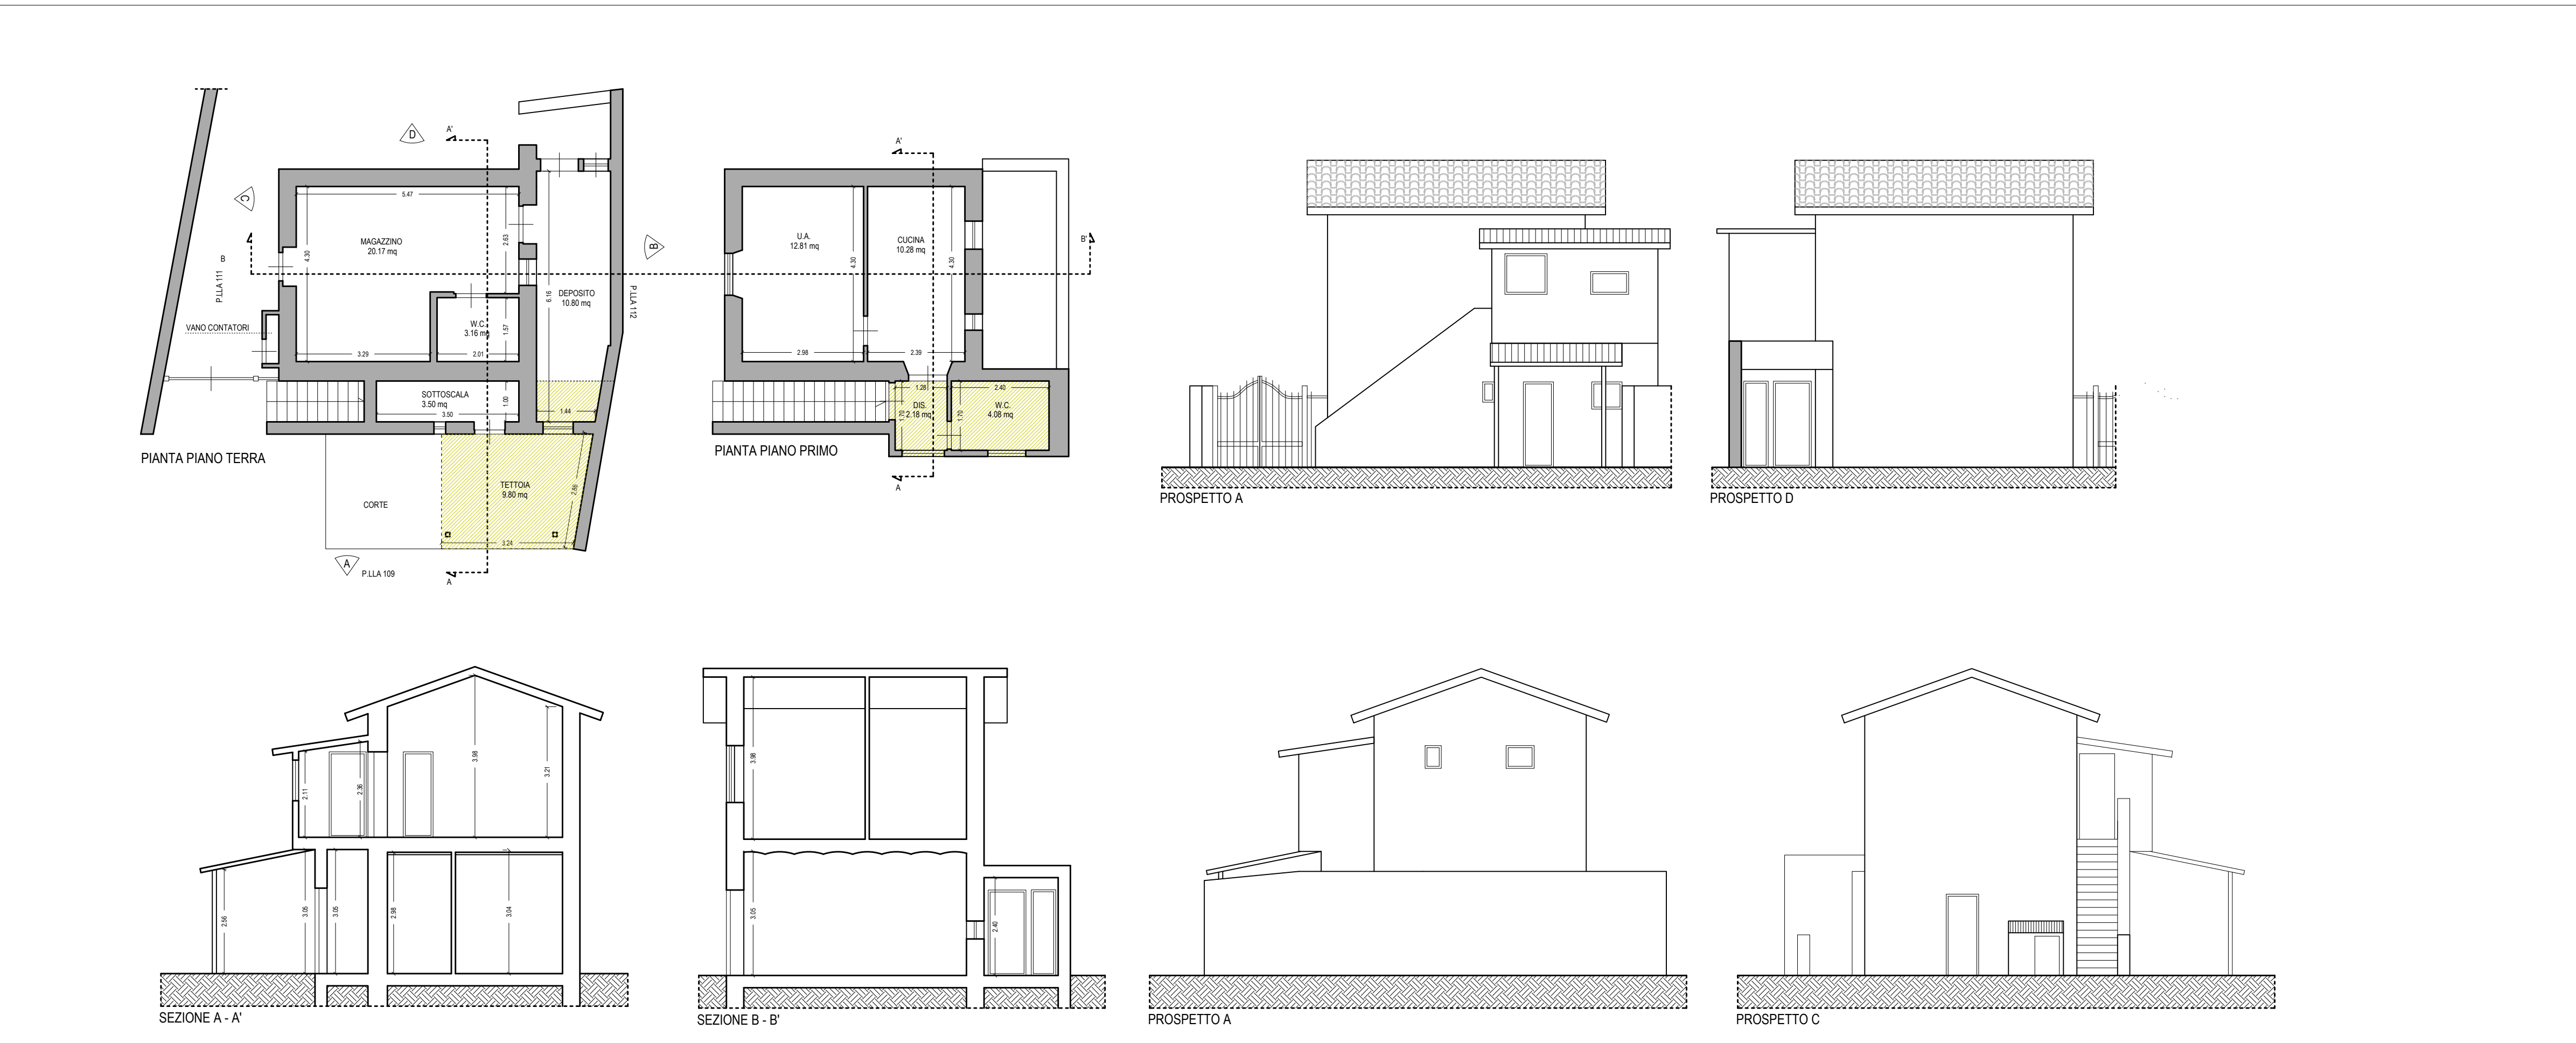


CALCOLO DELLA S.U.L. ANTE OPERAM PIANO TERRA E PRIMO

MAGAZZINO - PIANO TERRA	
M1	n. 1 X (1,97 X 4,90) = 9,65 mq
M2	n. 1 X (3,93 X 6,38) = 25,07 mq
M3	n. 1 X (2,42 X 4,62) = 11,18 mq
M4	n. 1 X (1,99 X 2,14) = 4,26 mq
M5	n. 0,5 X (2,18 X 0,43) = 0,47 mq
TOT. SUL PIANO TERRA	= 50,63 mq

RESIDENZIALE - PIANO PRIMO	
A6	n. 1 X (6,07 X 4,90) = 29,74 mq
A7	n. 1 X (4,08 X 2,03) = 8,28 mq
TOT. SUL PIANO PRIMO	= 38,03 mq

CALCOLO DELLA S.U.L. TOTALE DELL'EDIFICIO	
TOT. SUL TOTALE DELL'EDIFICIO	= 88,66 mq
TOT. CUBATURA	88,66 x 3,20 = 283,71 mc

STATO POST OPERAM

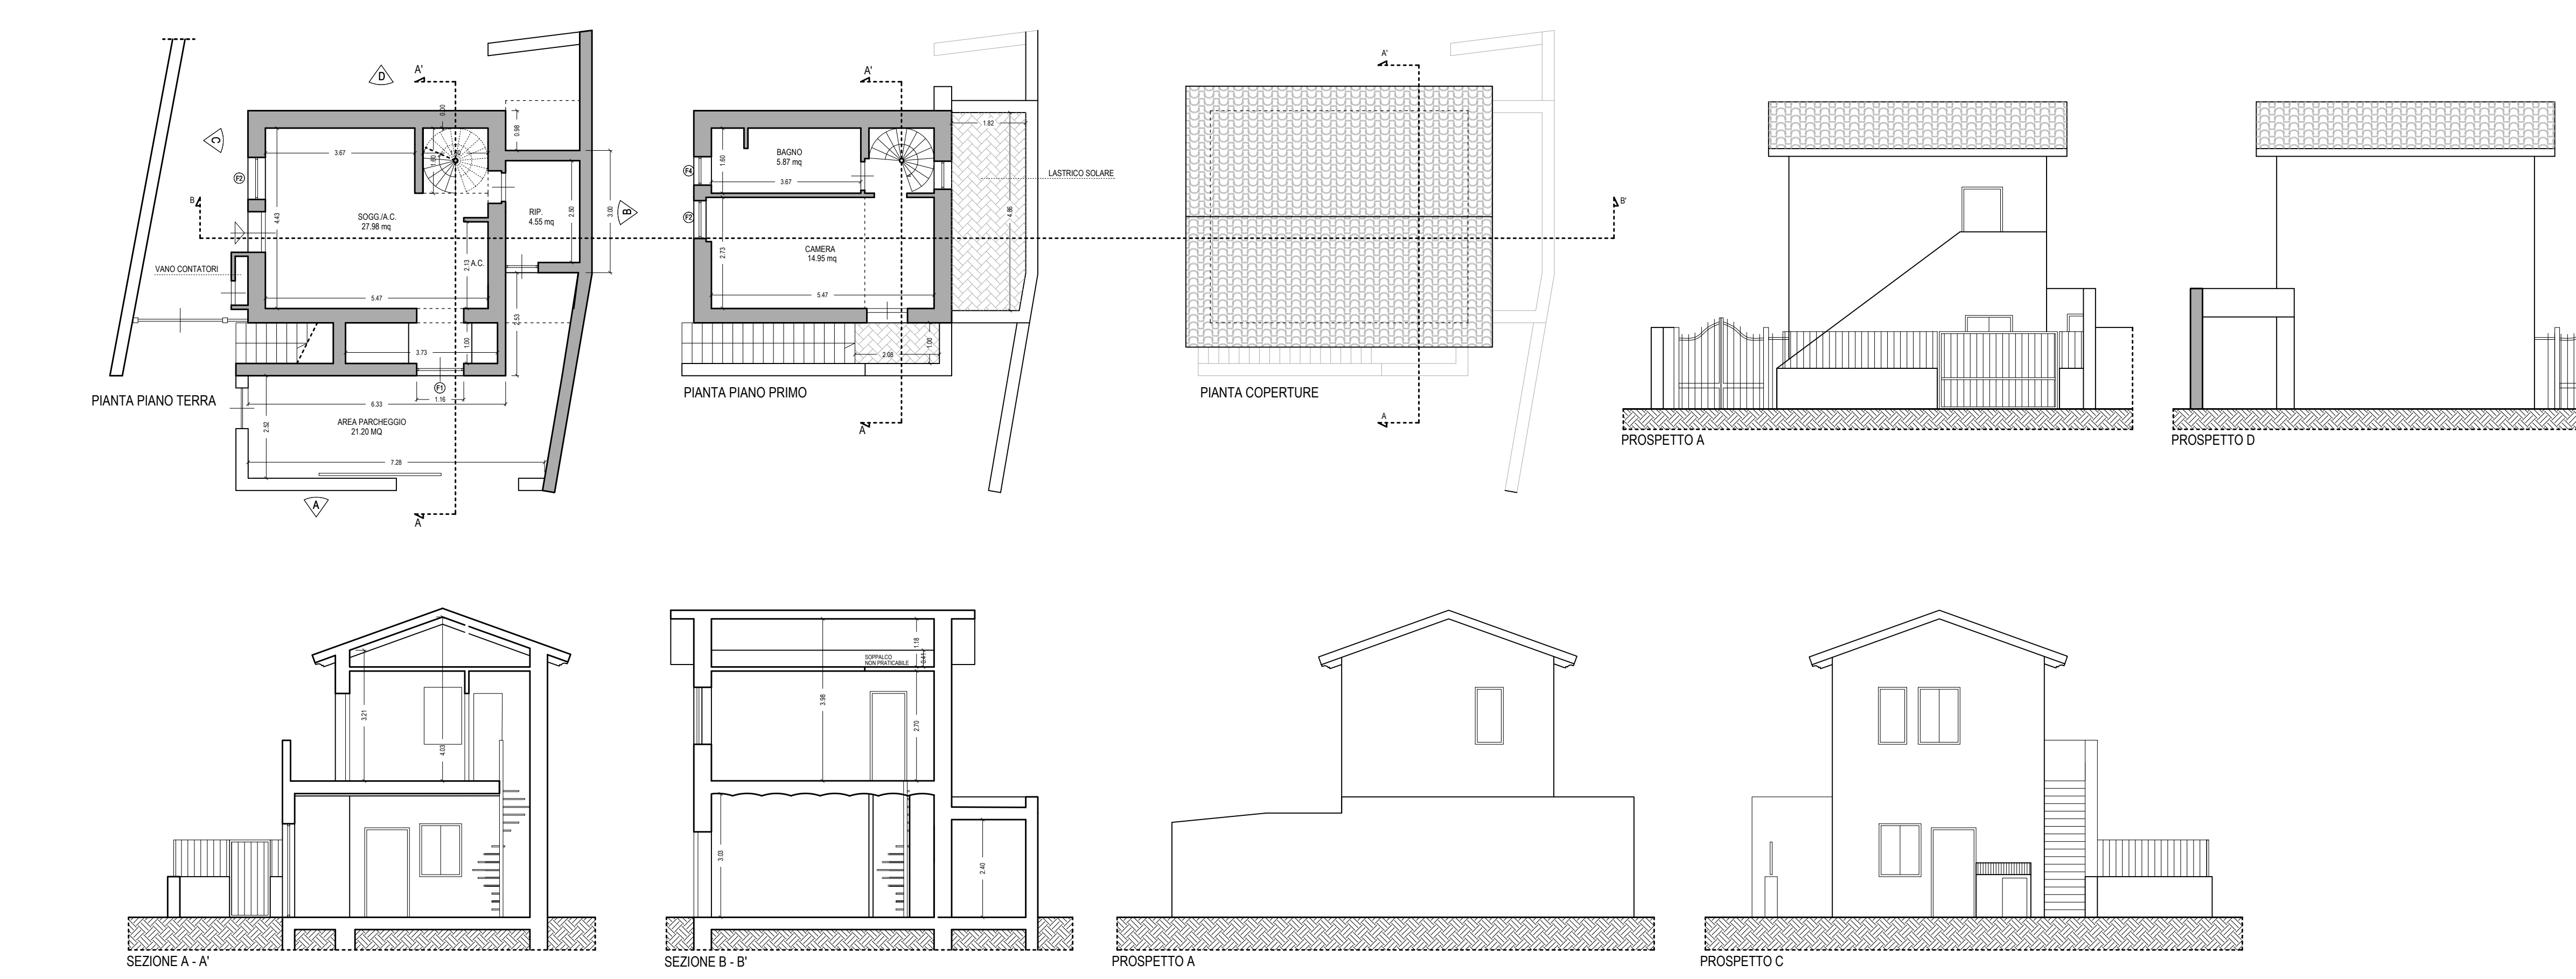

CALCOLO DELLA S.U.L. DI PROGETTO PIANO TERRA E PRIMO

PIANO TERRA	
A0	n. 1 X (1,03 X 4,90) = 5,05 mq
A1	n. 1 X (5,31 X 6,38) = 33,88 mq
A2	n. 1 X (2,12 X 4,26) = 9,03 mq
A3	n. 1 X (1,92 X 1,20) = 2,30 mq
A4	n. 0,5 X (1,21 X 0,20) = 0,12 mq
TOT. SUL PIANO TERRA	= 50,38 mq

PIANO PRIMO	
A5	n. 1 X (6,33 X 5,21) = 32,98 mq
TOT. SUL PIANO PRIMO	= 32,98 mq

CALCOLO DELLA S.U.L. TOTALE DELL'EDIFICIO	
TOT. SUL TOTALE DELL'EDIFICIO	83,36 mq
TOT. CUBATURA	83,36 x 3,20 = 266,75 mc

CALCOLO DELLE SUPERFICI AEROILLUMINANTI

CALCOLO DELLE SUPERFICI AEROILLUMINANTI - RESIDENZIALE								
TIPOLOGIA	AMBI	SUP. mq	SUP. AMB. 1/8 Ventilazione naturale mte	F1	F2	F3	F4	Tot Sup FINESTRE mq > 1/8
S/C	26,6	3,33	1,6 X 2,3	1,00 X 1,4	1,00 X 2,3	0,70 X 1,4		5,08
RI	1,46	3,68	1,4	1,61	0,98			
BAGNO	4,24		ASPIRAZIONE FORZATA					
RI	4,87	0,73						
BAGNO	4,87							
CAMERA	14,95	1,87	1,4	1,61	0,98	0,98		3,01
DIS.	0,75							
SUMMA								98,11 SUPERFICIE UTILE NETTA