

**Agenzia delle Entrate
CATASTO FABBRICATI
Ufficio Provinciale di
Roma**

Dichiarazione protocollo n. RM0171014 del 11/03/2025

Comune di Roma

Via Nomentana

civ. 168-166B-1

Identificativi Catastali:

Sezione:

Foglio: 582

Particella: 100

Subalterno: 512

Compilata da:

Blasi Lorenzo

Iscritto all'albo:

Architetti

Prov. Roma

N. 24565

Planimetria


Scheda n. 1

Scala 1:100

NEGOZIO
PIANO TERRA
H = 4,40 m

via Pompeo Ugonio

ALTRA U.I.U.

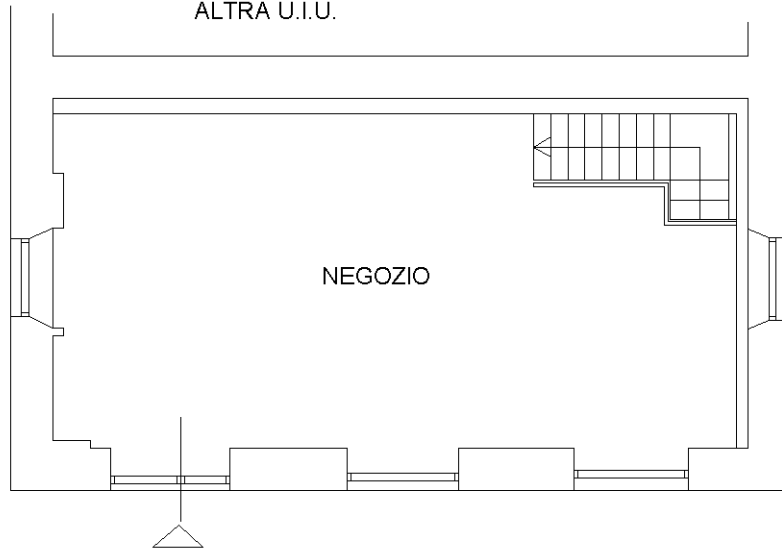


via Nomentana

SOTTONEGOZIO
PIANO INTERRATO
H = 2,35 m

distacco su via Pompeo
Ugonio (controterra)

ALTRA U.I.U.

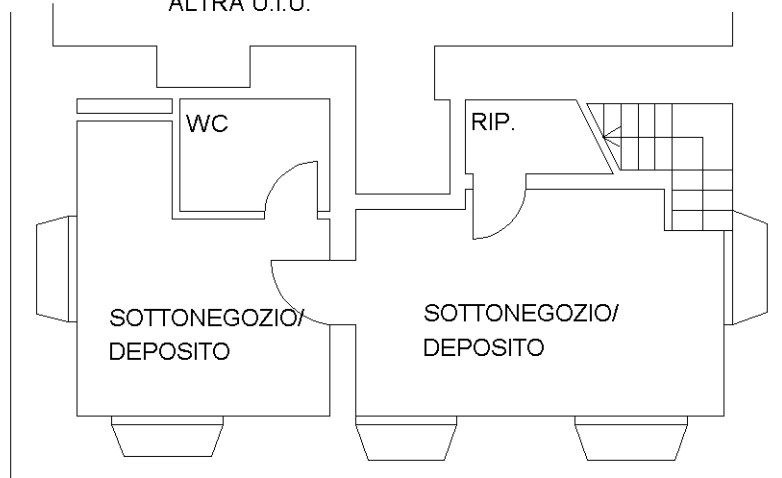

Distacco su via Nomentana (controterra)



Ultima planimetria in atti