

**Agenzia del Territorio
CATASTO FABBRICATI
Ufficio Provinciale di
Frosinone**

Dichiarazione protocollo n. FR0112998 del 25/06/2013

Planimetria di u.i.u. in Comune di Frosinone

Strada Statale 6

civ. SNC

Identificativi Catastali:


Sezione:
Foglio: 57
Particella: 601
Subalterno: 4

Compilata da:
Guglielmi Luigi
Iscritto all'albo:
Geometri

Prov. Frosinone

N. 1106

Scheda n. 1 Scala 1:200

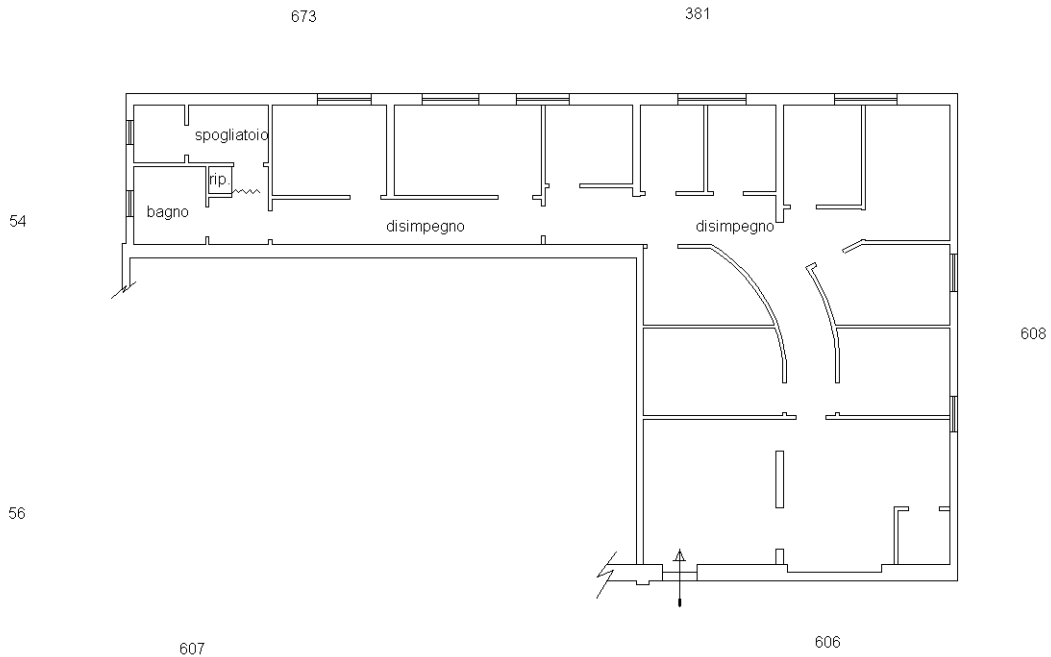

PIANO TERRA

Hm=3,45 ml.



Ultima planimetria in atti