

MODULARIO
a r.c.p. 497




MINISTERO DELLE FINANZE
DIPARTIMENTO DEL TERRITORIO

CATASTO EDILIZIO URBANO (RDL 13-4-1939, n. 652)

MOD. **BM** (CEU)

LIRE
200

Planimetria di u.i.u. in Comune di **PARABIAGO** via **F. TURATI** civ. **20**

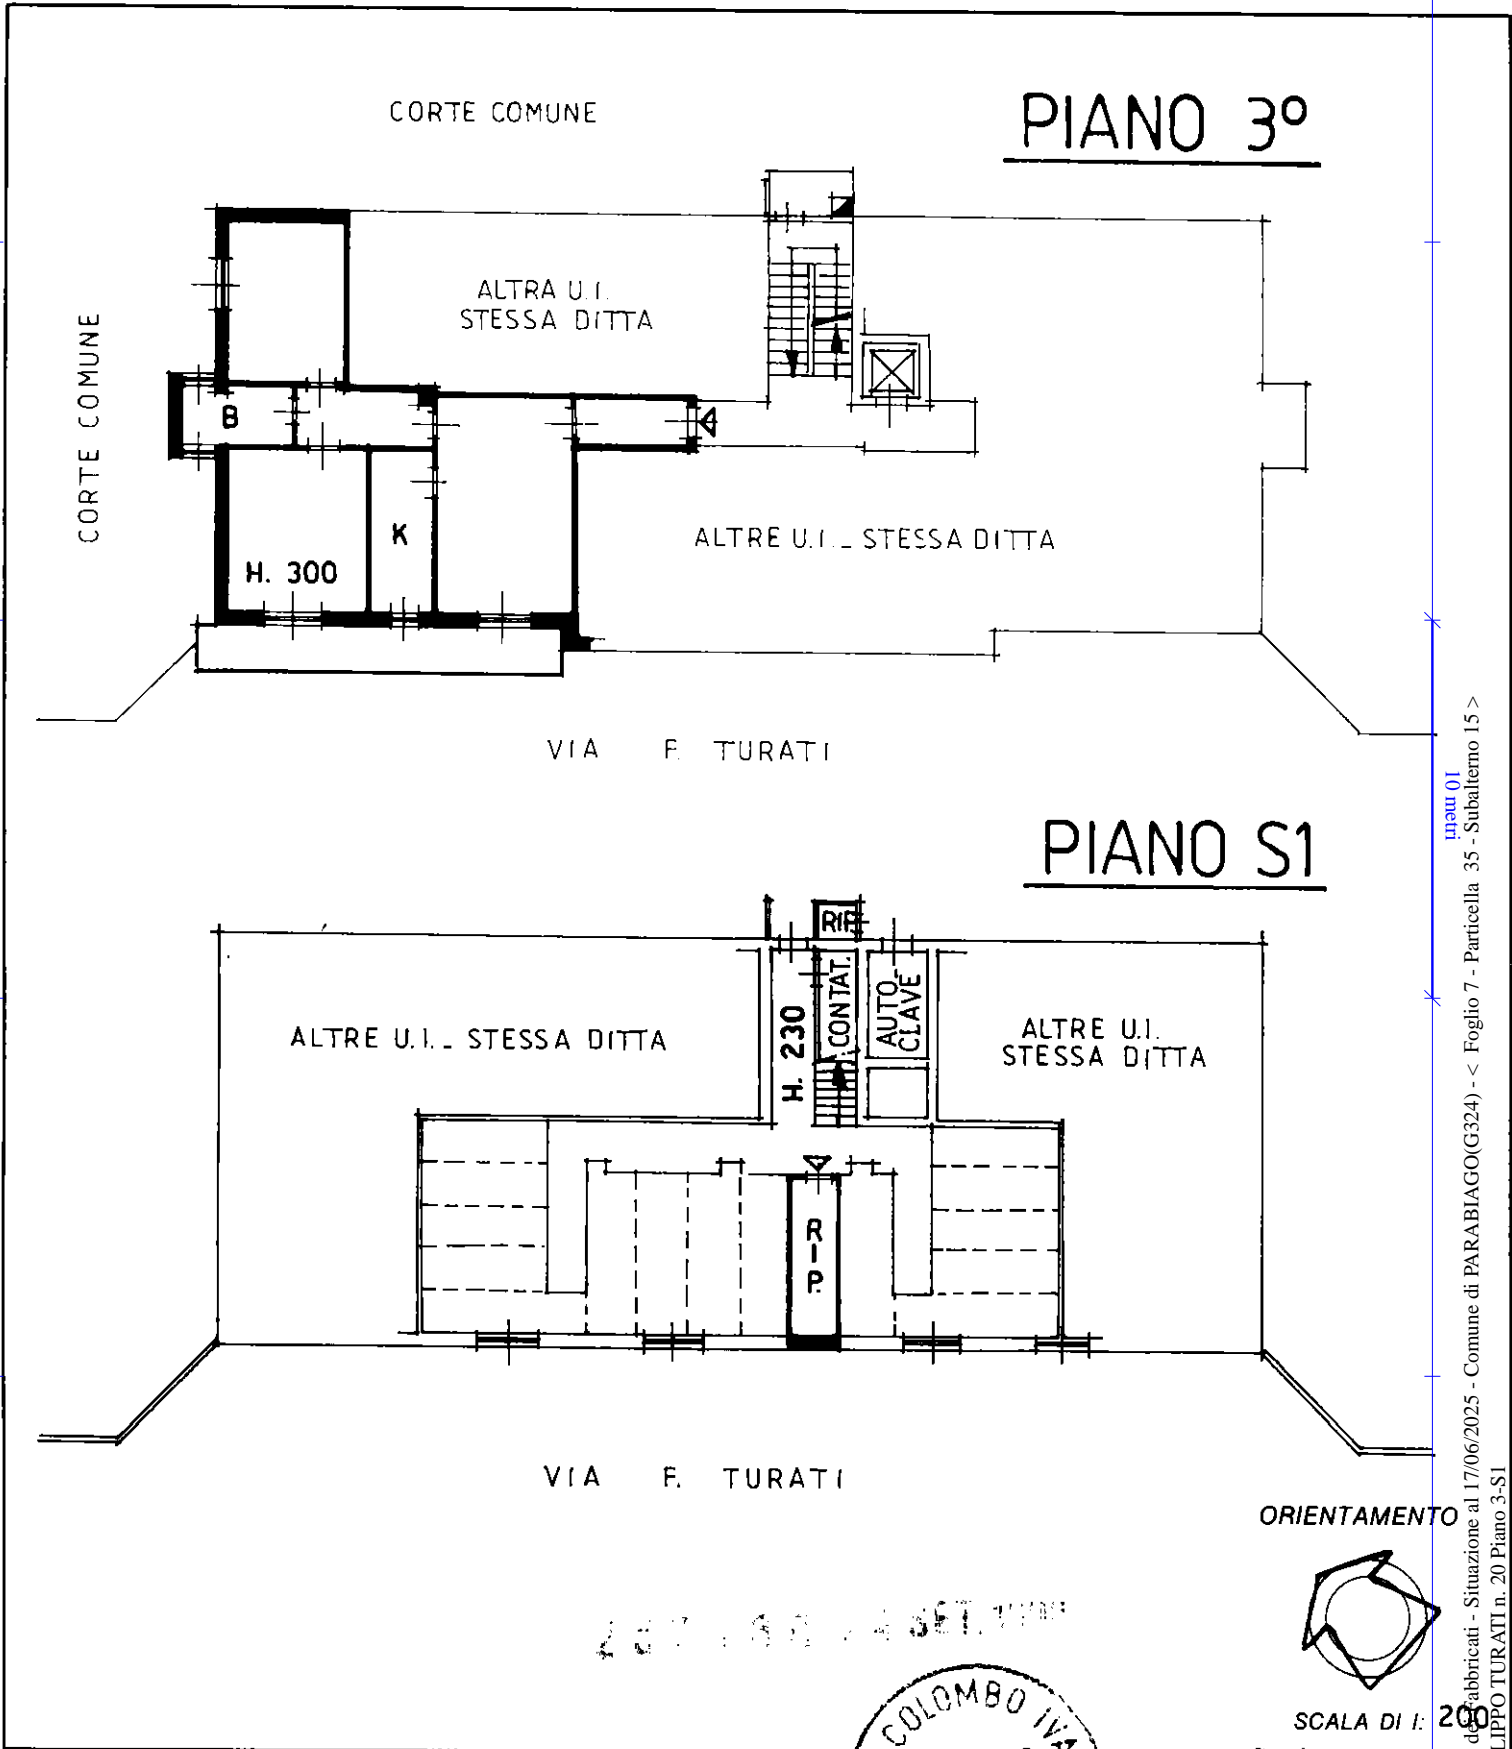

Roma - Istituto Poligrafico e Zecchi dello Stato - P.v.

10
man 01
Catasto ed. fabbricati - Situazione al 17/06/2025 - Comune di PARABIAGO(G324) - < Foglio 7 - Particella 35 - Subalterno 15 >
VIA FILIPPO TURATI n. 20 Piano 3-S1

2025.06.17 SET. 1998

GEOM. COLOMBO IVANO
 GEOM. COLLEGIO
 GEOMETRI
 VARESE
 17542



Dichiarazione di N.C.
 Denuncia di variazione
 Ultima planimetria in atti
 Identificativi catastali
 Data presentazione: 24/09/1998 - Data: 17/06/2025 - n. T65032 - Richiedente: BRSRLD74M15E801Z
 Totale schede: 35 - Formato di acquisizione: A4 (210x297) - Formato stampa richiesta: A4 (210x297)
 n. sub. 15
 data SET. '98 Firma *[Signature]*

Compilata dal **GEOM. IVANO COLOMBO**
 (Titolo, cognome e nome)
 Iscritto all'albo de **GEOMETRI VARESE**
 della provincia di **VARESE**
 data SET. '98 Firma *[Signature]*

SCALA DI 1: 200