

**Agenzia delle Entrate**  
**CATASTO FABBRICATI**  
**Ufficio Provinciale di**  
**Napoli**

Dichiarazione protocollo n. NA0276821 del 13/09/2022

Comune di Napoli

Via Nuova Poggioreale

civ. 45A

Identificativi Catastali:

Sezione: VIC

Foglio: 3

Particella: **[REDACTED]**

Subalterno: **[REDACTED]**

Compilata da:  
Cozzolino Antonio

Iscritto all'albo:  
Ingegneri

Prov. Napoli

N. 13700

Planimetria

Scheda n. 1


Scala 1:100

**UNITA' IMMOBILIARE VIC-3/583/12**

Piano primo - int.12


H=3.50 m

Proprietà aliena

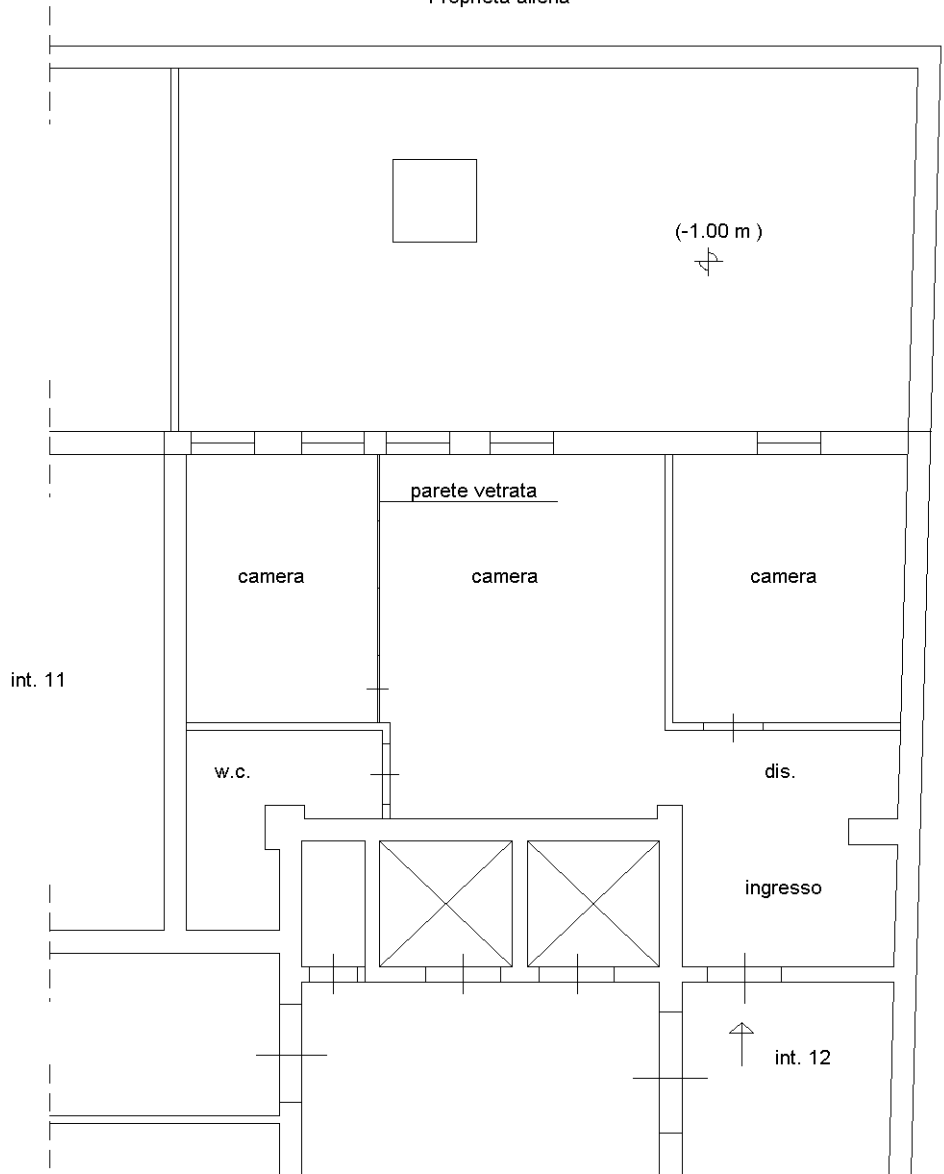

Traversa privata via Nuova Poggioreale 45/a

10 metri

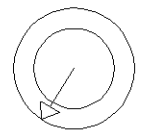

Nord

Ultima planimetria in atti

MODULARIO  
F. rig. rend. 497



MINISTERO DELLE FINANZE  
DIREZIONE GENERALE DEL CATASTO E DEI SS.TT.EE.  
**CATASTO EDILIZIO URBANO** (RDL 13-4-1939, n. 652)


MOD. BN (CEU)

LIRE  
**250**

Planimetria di u.i.u. in Comune di NAPOLI via NUOVA POGGIOREALE civ. 45 A


PIANO SEMINTERRATO

P. A. n. 4

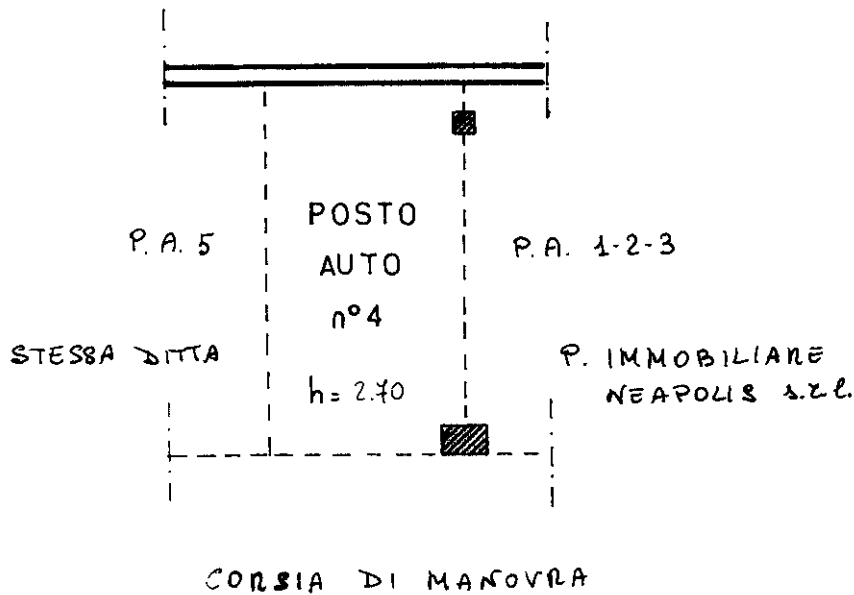

10 metri

ORIENTAMENTO

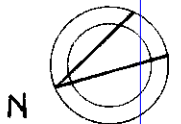

SCALA DI 1:100

Roma - Istituto Poligrafico e Zecca dello Stato - P.V.

Dichiarazione di N.C. <input checked="" type="checkbox"/> Ultima planimetria in atti <input type="checkbox"/> Identificativi catastali <input type="checkbox"/>	Compilata dal <u>U.G. TUCCI MARINA</u> <small>(Titolo, cognome e nome)</small>	RISERVATO ALL'UFFICIO
Data presentazione: 12/11/1992 - Data: 29/11/2024 - n. T193082 - Richiedente: <u>TARDESCHIO I-</u> Formato di acquisizione: A4(210x297) - Formato stampa richiesto: A4(210x297) n. <u>583</u> sub. <u>46</u> SET. VIC	Iscritto all'Albo dei <u>PROFESSORI</u> della provincia di <u>NAPOLI</u> n. <u>6259</u> data <u>15/10/92</u> Firma <u>M. G. Tucci</u>	