


**Agenzia delle Entrate
CATASTO FABBRICATI
Ufficio Provinciale di
Varese**

Dichiarazione protocollo n. VA0162598 del 27/10/2022	
Comune di Carnago	
Piazza Diaz Armando civ. 9	
Identificativi Catastali:	Compilata da: Broggi Massimiliano
Sezione: CA	Iscritto all'albo: Geometri
Foglio: 4	Prov. Varese
Particella: 581	N. 02605
Subalterno: 9	

Planimetria
Scheda n. 1 Scala 1:200

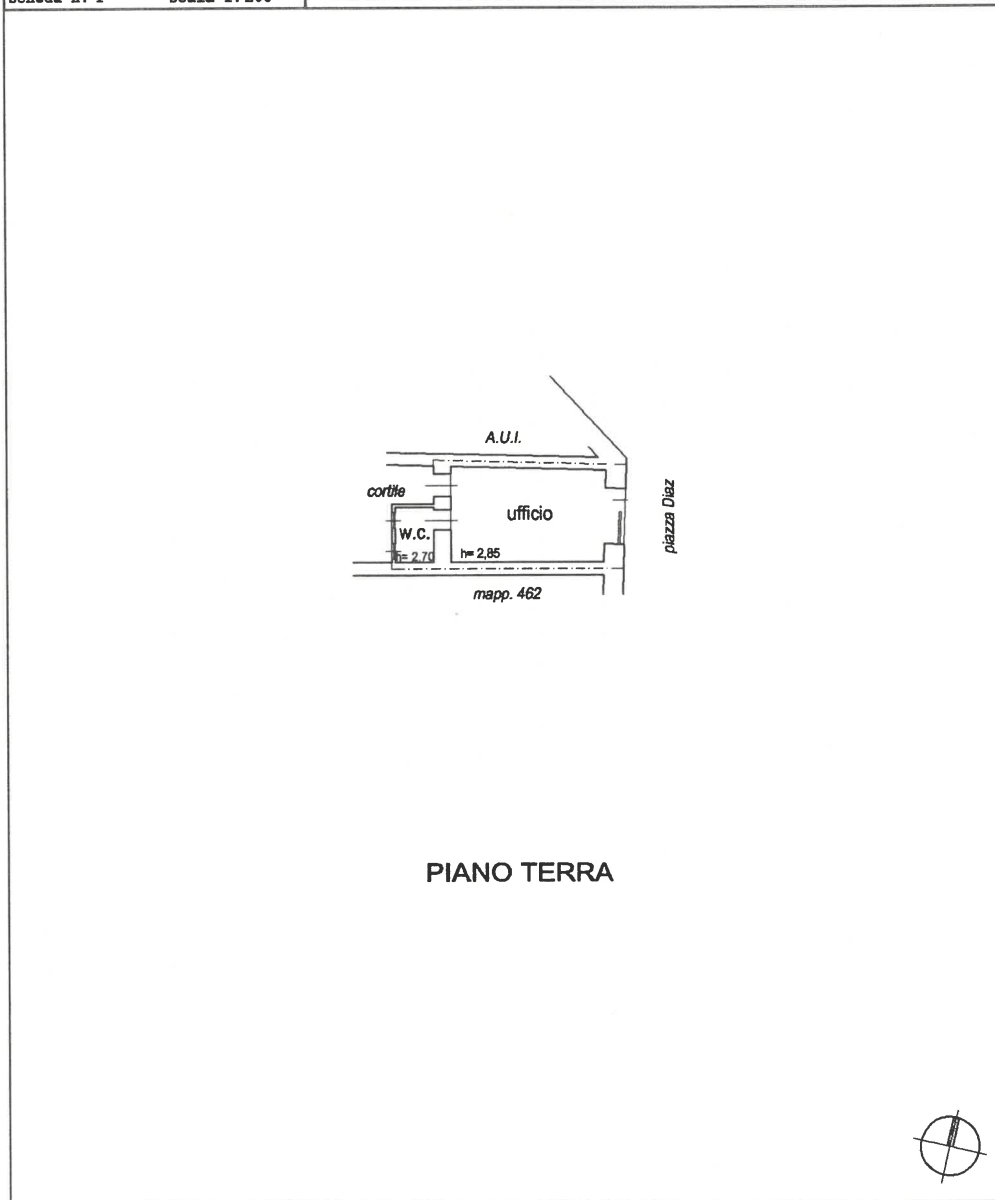

10 metri

Catasto dei Fabbricati - Situazione al 11/09/2025 - Comune di CARNAGO(B796) - < Sez. urbana CA - Foglio 4 - Particella 581 - Subalterno 9 >
PIAZZA DIAZ ARMANDO n. 9 Piano T