

**Agenzia delle Entrate  
CATASTO FABBRICATI  
Ufficio Provinciale di  
Cosenza**

Dichiarazione protocollo n. CS0074761 del 07/05/2022

Comune di Morano Calabro

Via Santi Giacomo E Filippo

civ. 21

Identificativi Catastali:

Sezione:

Foglio: 60

Particella: 336

Subalterno: 5

Compilata da:

Bloise Giuseppe

Iscritto all'albo:  
Geometri

Prov. Cosenza


N. 2678

Planimetria

Scheda n. 1

Scala 1:200

PIANO TERZO (sottotetto)

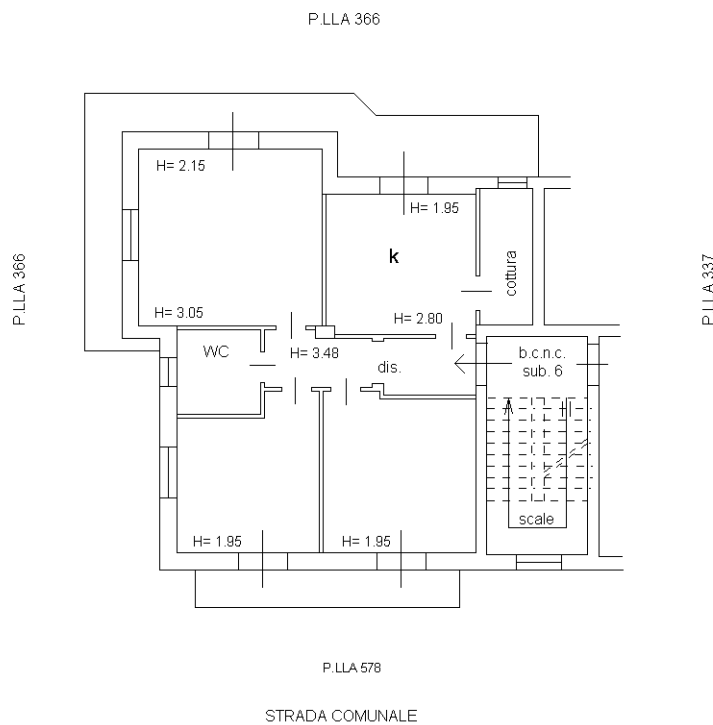

Catasto dei Fabbricati - Situazione al 10/05/2022 - Comune di MORANO CALABRO(F708) - < Foglio 60 - Particella 336 - Subalterno 5 >  
VIA SANTI GIACOMO E FILIPPO n. 21 Piano 3

Ultima planimetria in atti